211 U

OSLO KOMMUNE, GEOTEKNISK KONSULENT

VINGEBORING

Sted: ENEBAKKVEIEN

SO: G5 II

Hull: 18 Bilag: 6

Nivå: 116.5 Oppdr: R-899
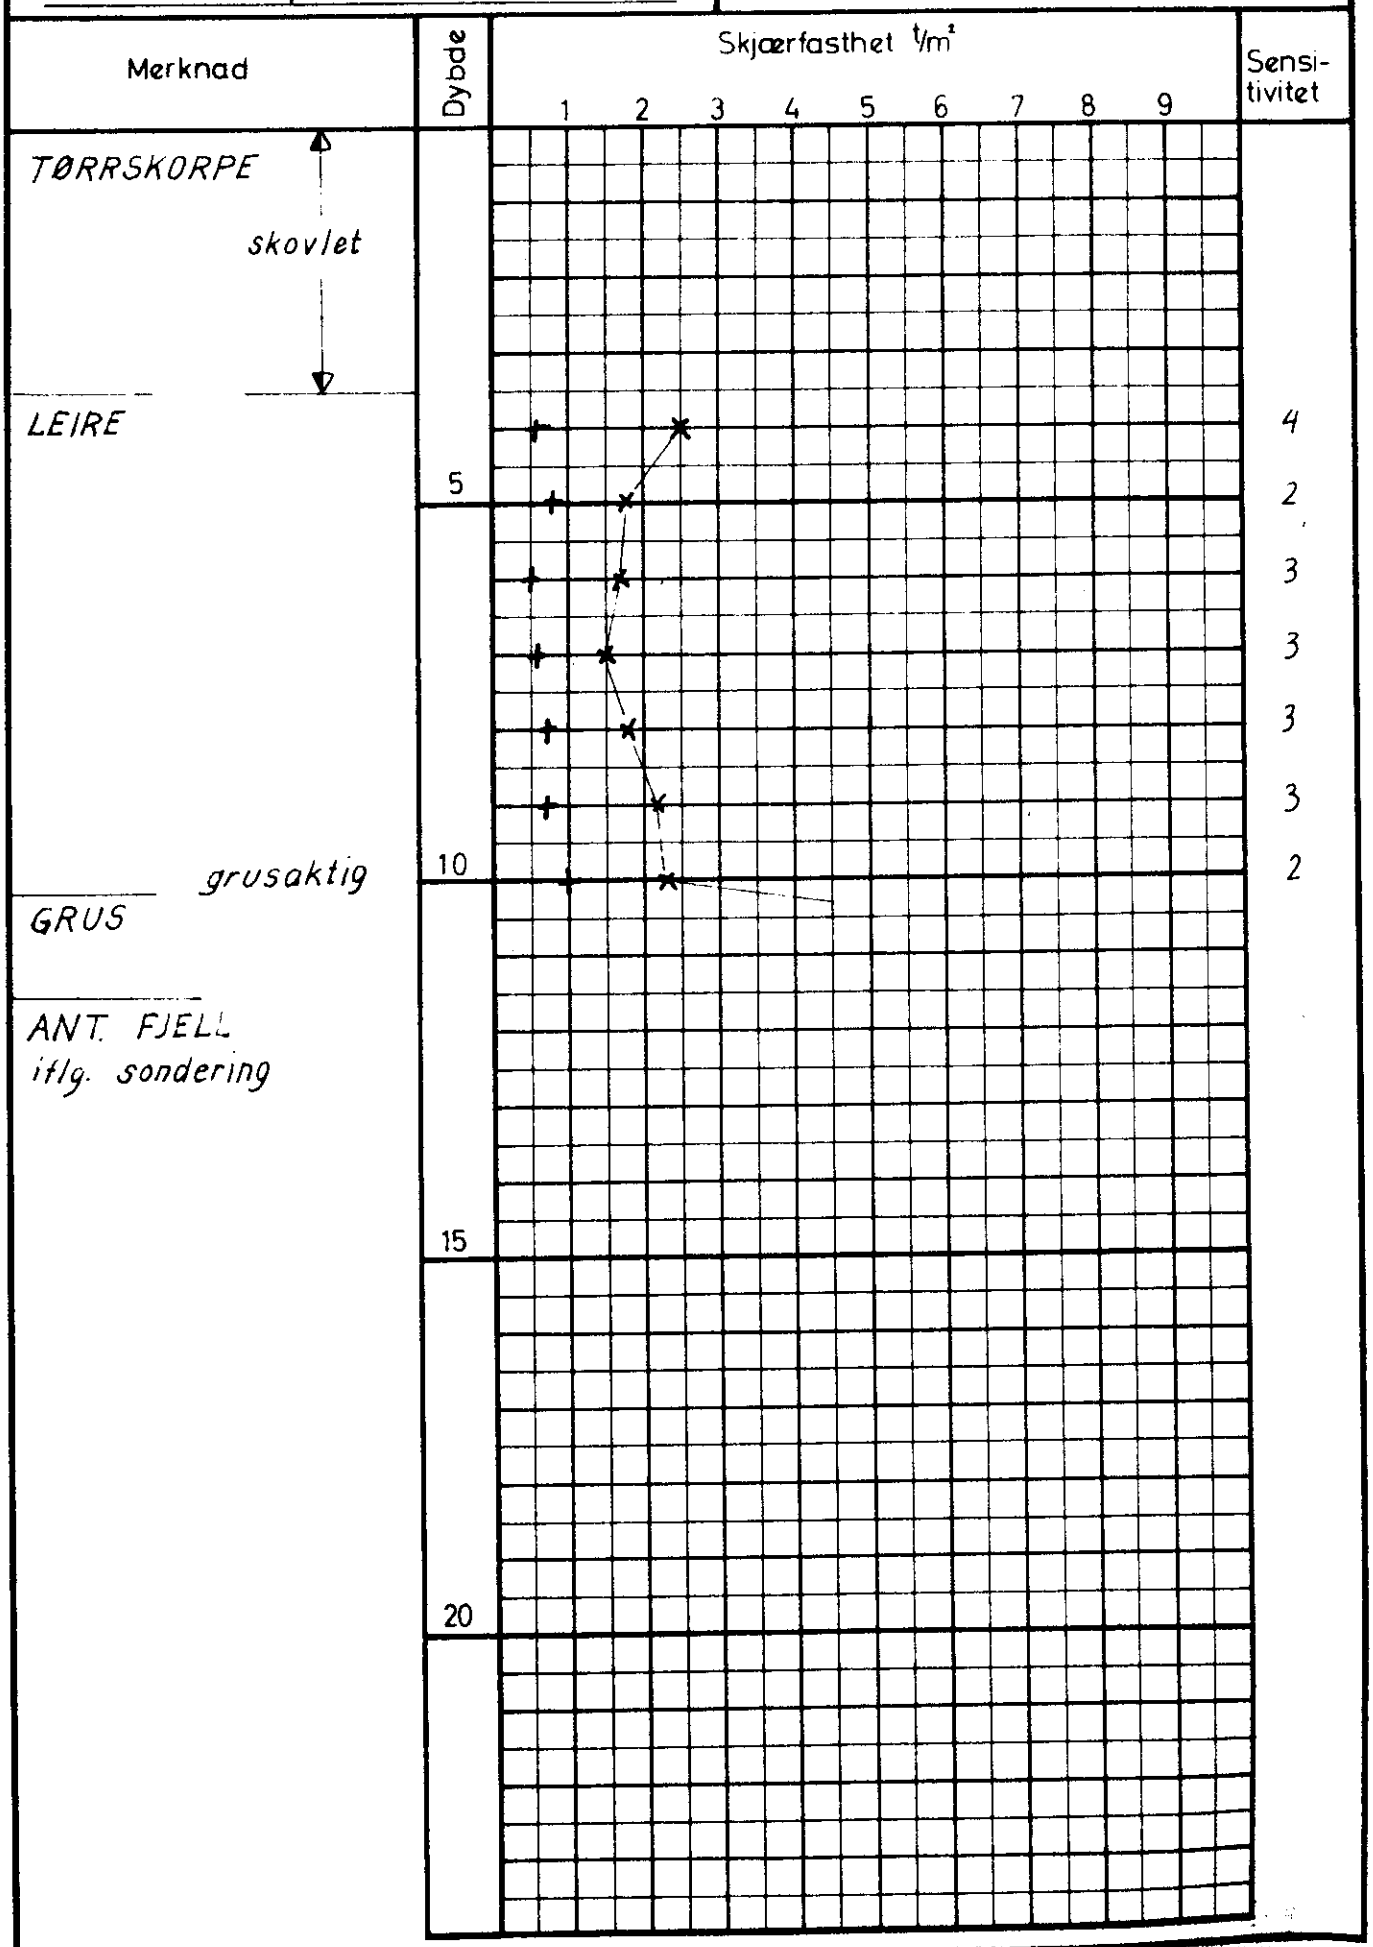
Ving: 65×130 Dato: Jan. 69