2050

OSLO KOMMUNE, GEOTEKNISK KONSULENT

VINGEBORING

Sted ENEBAKKVEIEN

SO: G 5 II

Hull 10 Bilag 2

Nivå 119.0 Oppdr R-988

Ving 65 x 130 Dato Jan. 69
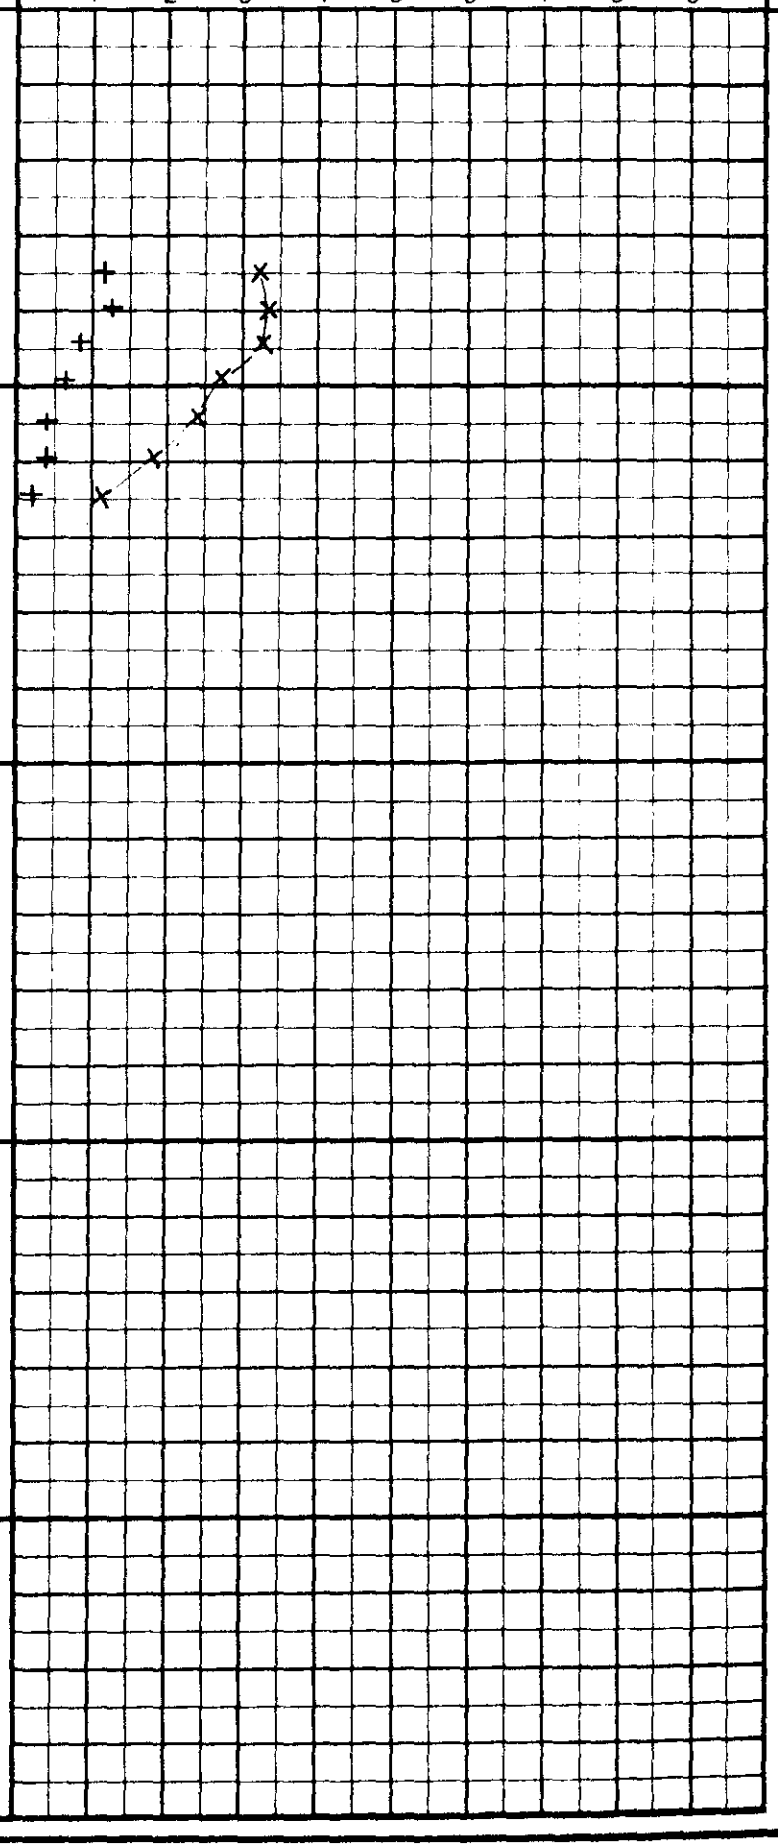
Merknad	Dybde	Skjærfasthet t/m² (1 2 3 4 5 6 7 8 9)	Sensitivitet
TØRRSKORPE (Skovlet)			
LEIRE	5		3 3 4 5 6 5 6
Ant. fjell iflg. sondering	10		
	15		
	20