

*SO: B2 I, C1 III

Tilhører Undergrunnskartverket
Må ikke fjernes

Oslo Havnelager

Gravem a, Pihl


fra Larges Arkiv

Original! skal retturneres

F

Toppi

Grundboringer ved Oslo havnelager
Ottarinn & Pibz

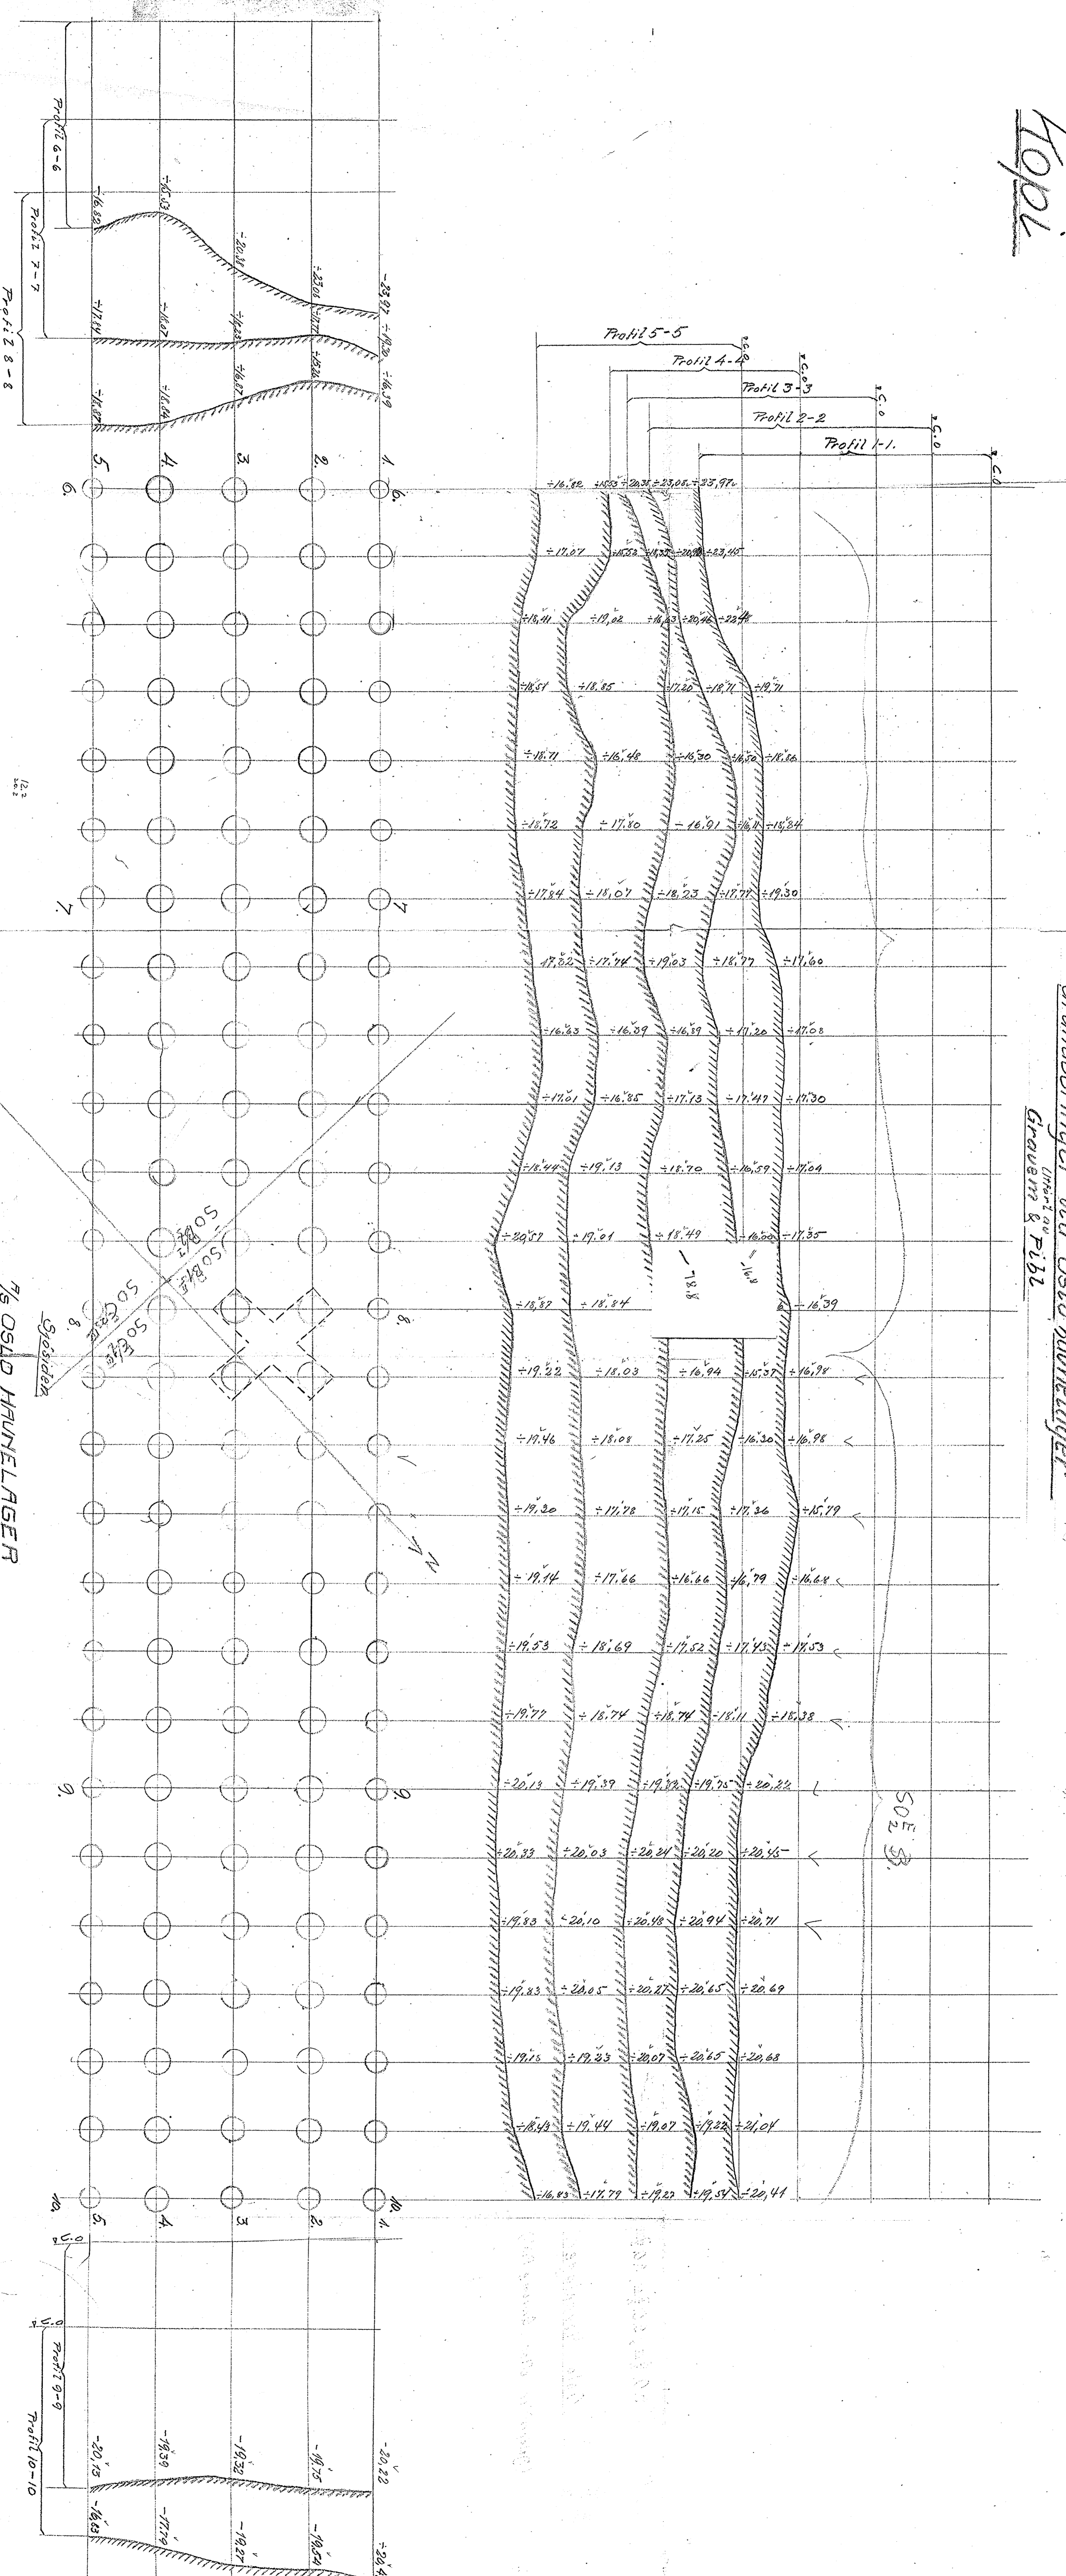

7/5 OSLO HAVNELAGER
Lengdeprofiler og Tverrprofiler
M. 1:200

