


BYGG NR. PR. I  
 TETT DATO 1973

**GEOTEKNISKE DATA**

BORPLAN NR.  
 -1

BRENGKOTE 10,4  
 MNKOTE

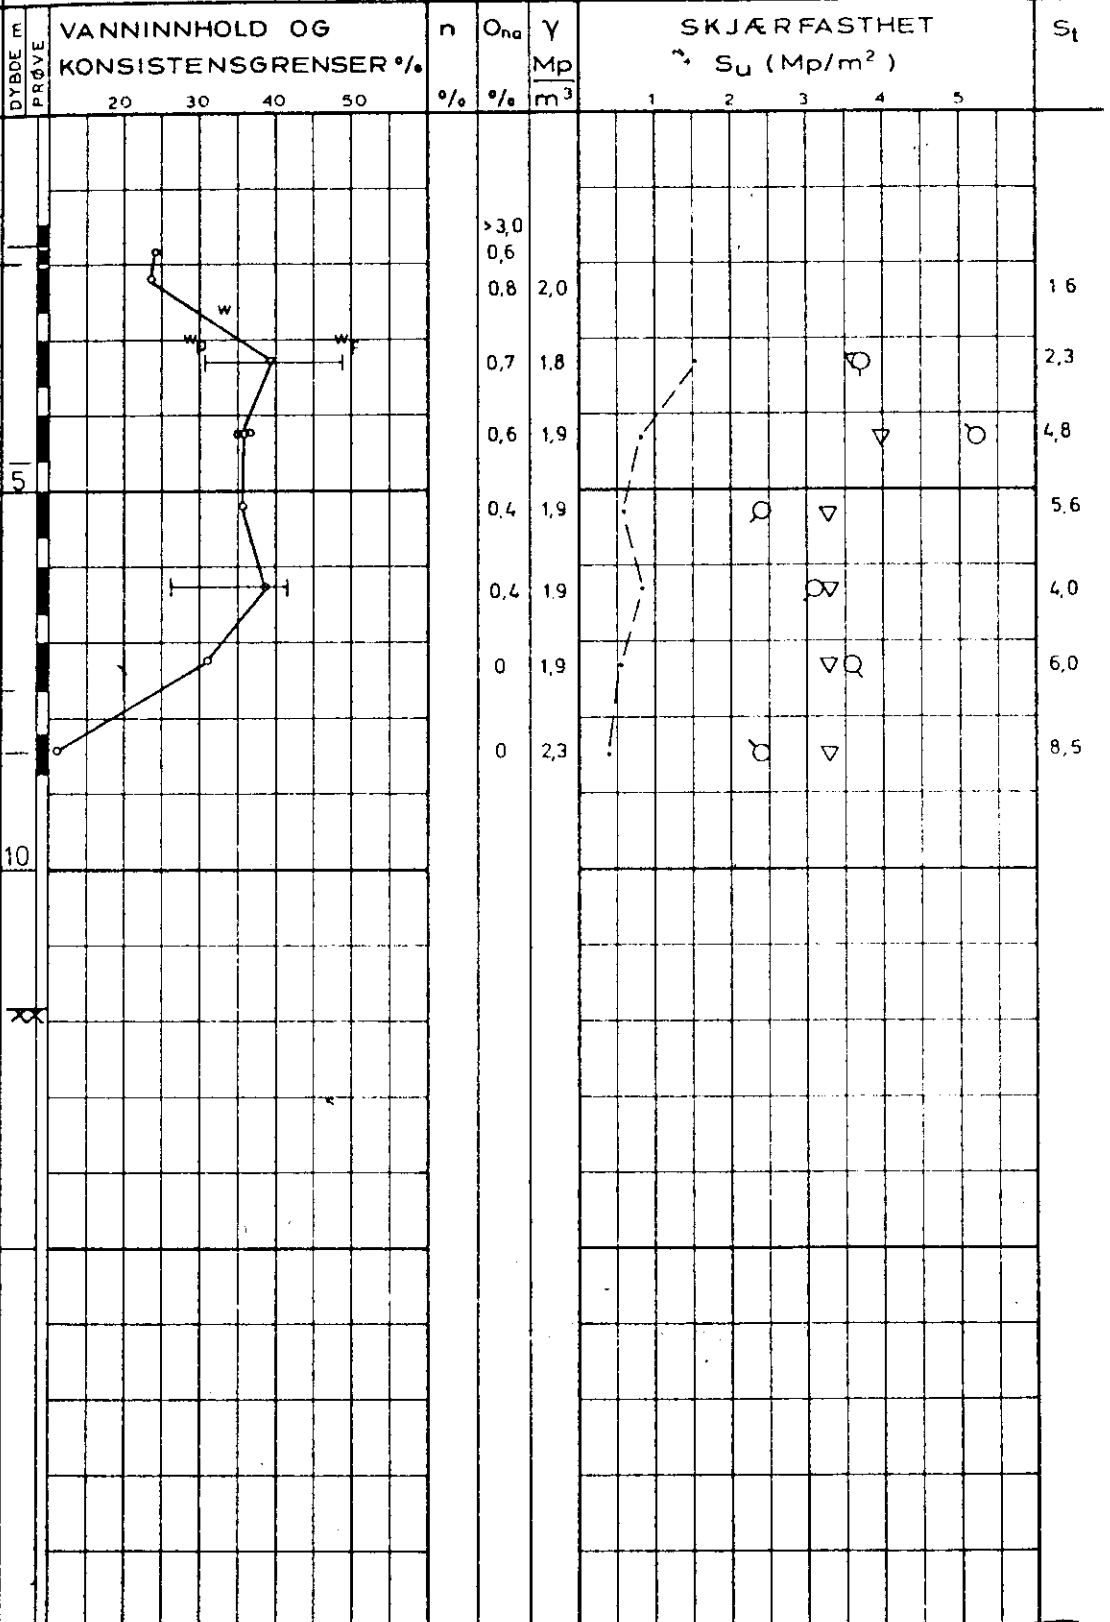

LING:  
 TORV  
 RSKORPELEIRE,  
 litt jernsulfid  
 5  
 RE, SILTIG  
 litt jernsulfid  
 enk sand, grusk.  
 RE, sandig  
 ID, leirig  
 10  
 MORENE

- PRØVESERIE
- SKOVLEBORING
- PRØVEGRØP
- VINGEBORING

- NATURLIG VANNINNHOOLD
- (W<sub>f</sub>) FINHETSTALL ELLER (W<sub>L</sub>) FLYTEGRENSE
- (W<sub>p</sub>) UTRULLINGSGRENSE ELLER (W) KONUSGRENSE
- n = PORØSITET
- O<sub>nd</sub> HUMUSINNHOOLD (NATRONLUTMET.)
- γ = TOTAL ROMVEKT
- γ<sub>d</sub> TØRR ROMVEKT
- ▽ KONUSFORSØK
- TRYKKFORSØK
- 15 ○ 5 DEFORMASJON VED BRUDD
- 10
- + VINGEBORING
- OMRØRT SKJÆRFESTHET
- S<sub>t</sub> SENSITIVITET