

BORING NR. VB 2
BORET DATO 27.5.77

GEOTEKNISKE DATA

BORPLAN NR

TERRENGKOTE 88.2
BUNNKOTE

DYBDE
PRØVE

VANNINNHold OG
KONSISTENSGRENSENER %

n O_{nd} γ
% % $\frac{Mp}{m^3}$

SKJÆRFASHTHET
 S_u (Mp/m²)

S_t


SILT. MATJORDAKTIG
TORRSKLEIRE, SILTIG

TORRSKORPELEIRE

ANT.
LEIRE

sandig

17562-11
1977

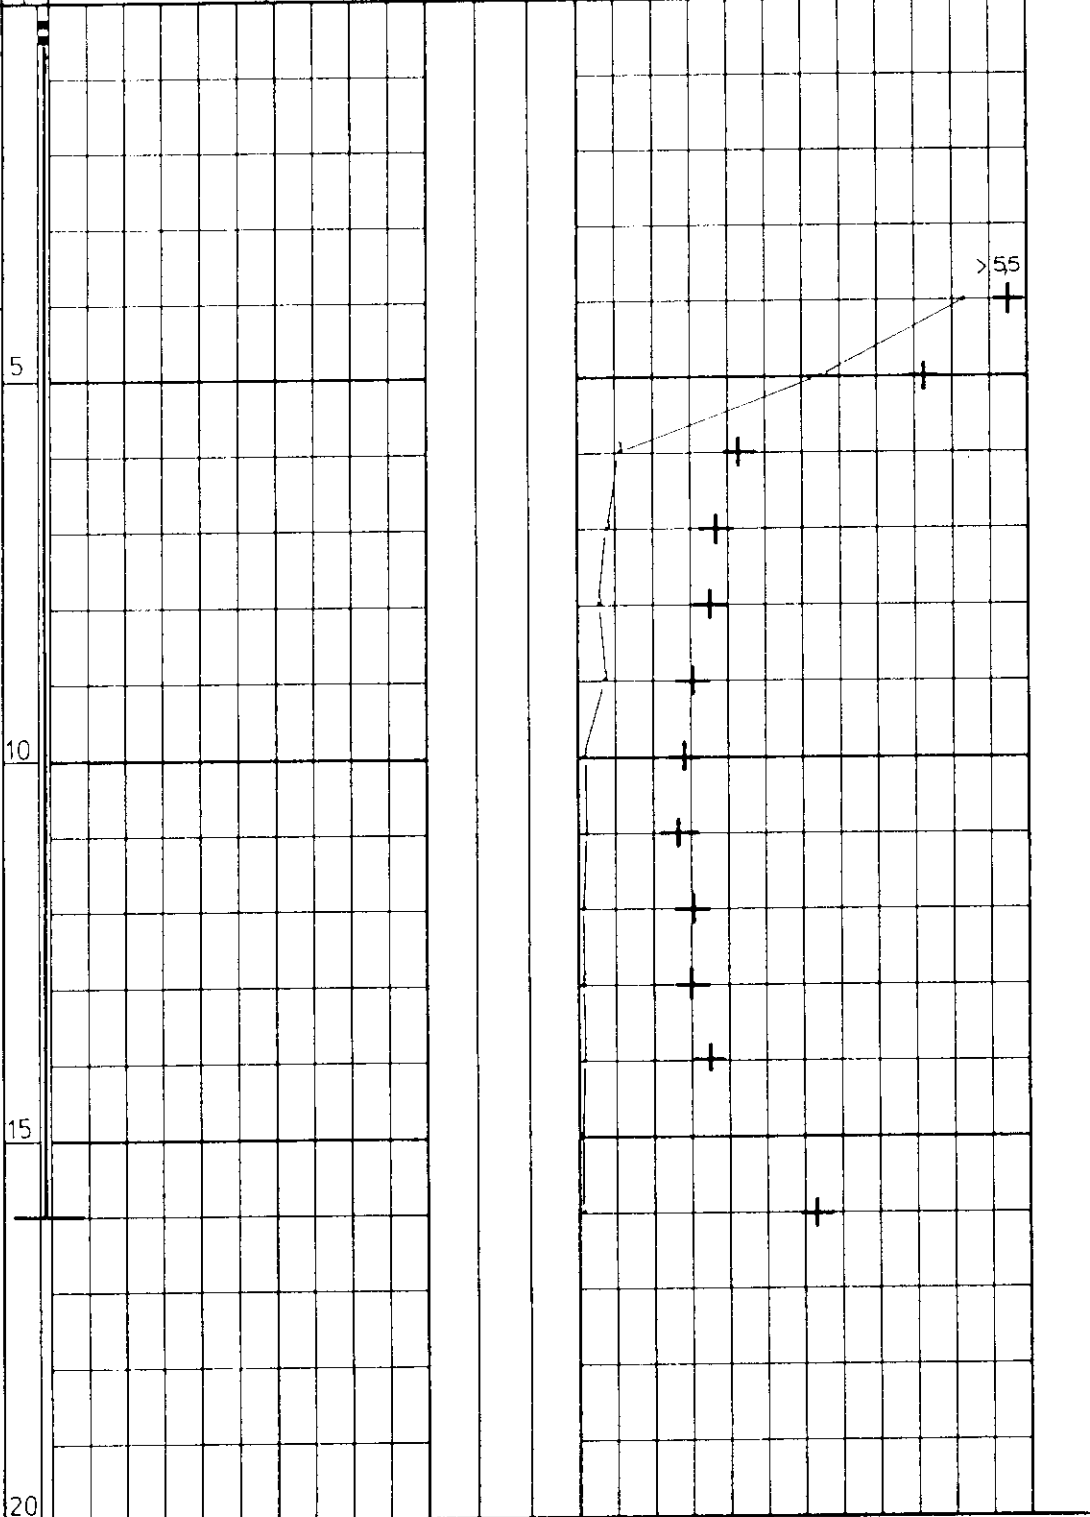

PR - PRØVESERIE
SK - SKOVLEBORING
PG - PRØVEGROP
VB - VINGEBORING

o - NATURLIG VANNINNHold
— (W_F) FINHETSTALL ELLER
— (W_L) FLYTEGRENSE
— (W_p) UTRULLINGSGRENSE
ELLER (W) KONUSGRENSE

n - PORØSITET
 O_{nd} HUMUSINNHold
(NATRONLUTMET.)
 γ - TOTAL ROMVEKT
 γ_d TØRR ROMVEKT

▽ KONUSFORSØK
○ TRYKKFORSØK
15 ○ 5 DEFORMASJON VED BRUDD %
10
+ VINGEBORING
· OMRØRT SKJÆRFASHTHET
 S_t SENSITIVITET

Ø - ØDOMETERFORSØK P - PERMEABILITETSFORSØK K - KORNGRADERING T - TRIAKSIALFORSØK

KONT. TEGNET DATO MÅL SAK NR. TEGN. REV.