

NV, C:5

NV C 5

**OSLO KOMMUNE**  
**DEN GEOTEKNISKE KONSULENT**

**RAPPORT OVER:**

Monolitveien.

R - 501 - 62.

14. april 1962.

Tilhører Undergrunnskartverket  
Ma ikke fjernes

III  
II  
I

NV.C5



HEIMDAL

HURTIGHEFTER

A 4 - Nr. 3100

M  
FWO/EV.

Oslø veivesen,

Trendheimsvei. 5.

Monolitveien.

Rekv. 28/3.62 v/avd.ing. Skjaanes.

Vår ref: R - 501 - 62. Grunnboring.


På vedlagte bilag er angitt resultatene av de utførte grunnundersøkelser for Monolitveien mellom Priorveien og Hoffveien.

Dybden til antatt fjell varierer mellom 0.2 m og 1.8 m.

Oslø, den 4. april 1962.  
Den geotekniske konsulent.

F. W. Opsal.

Vedlegg: 3 kopier av situasjons- og borplan.

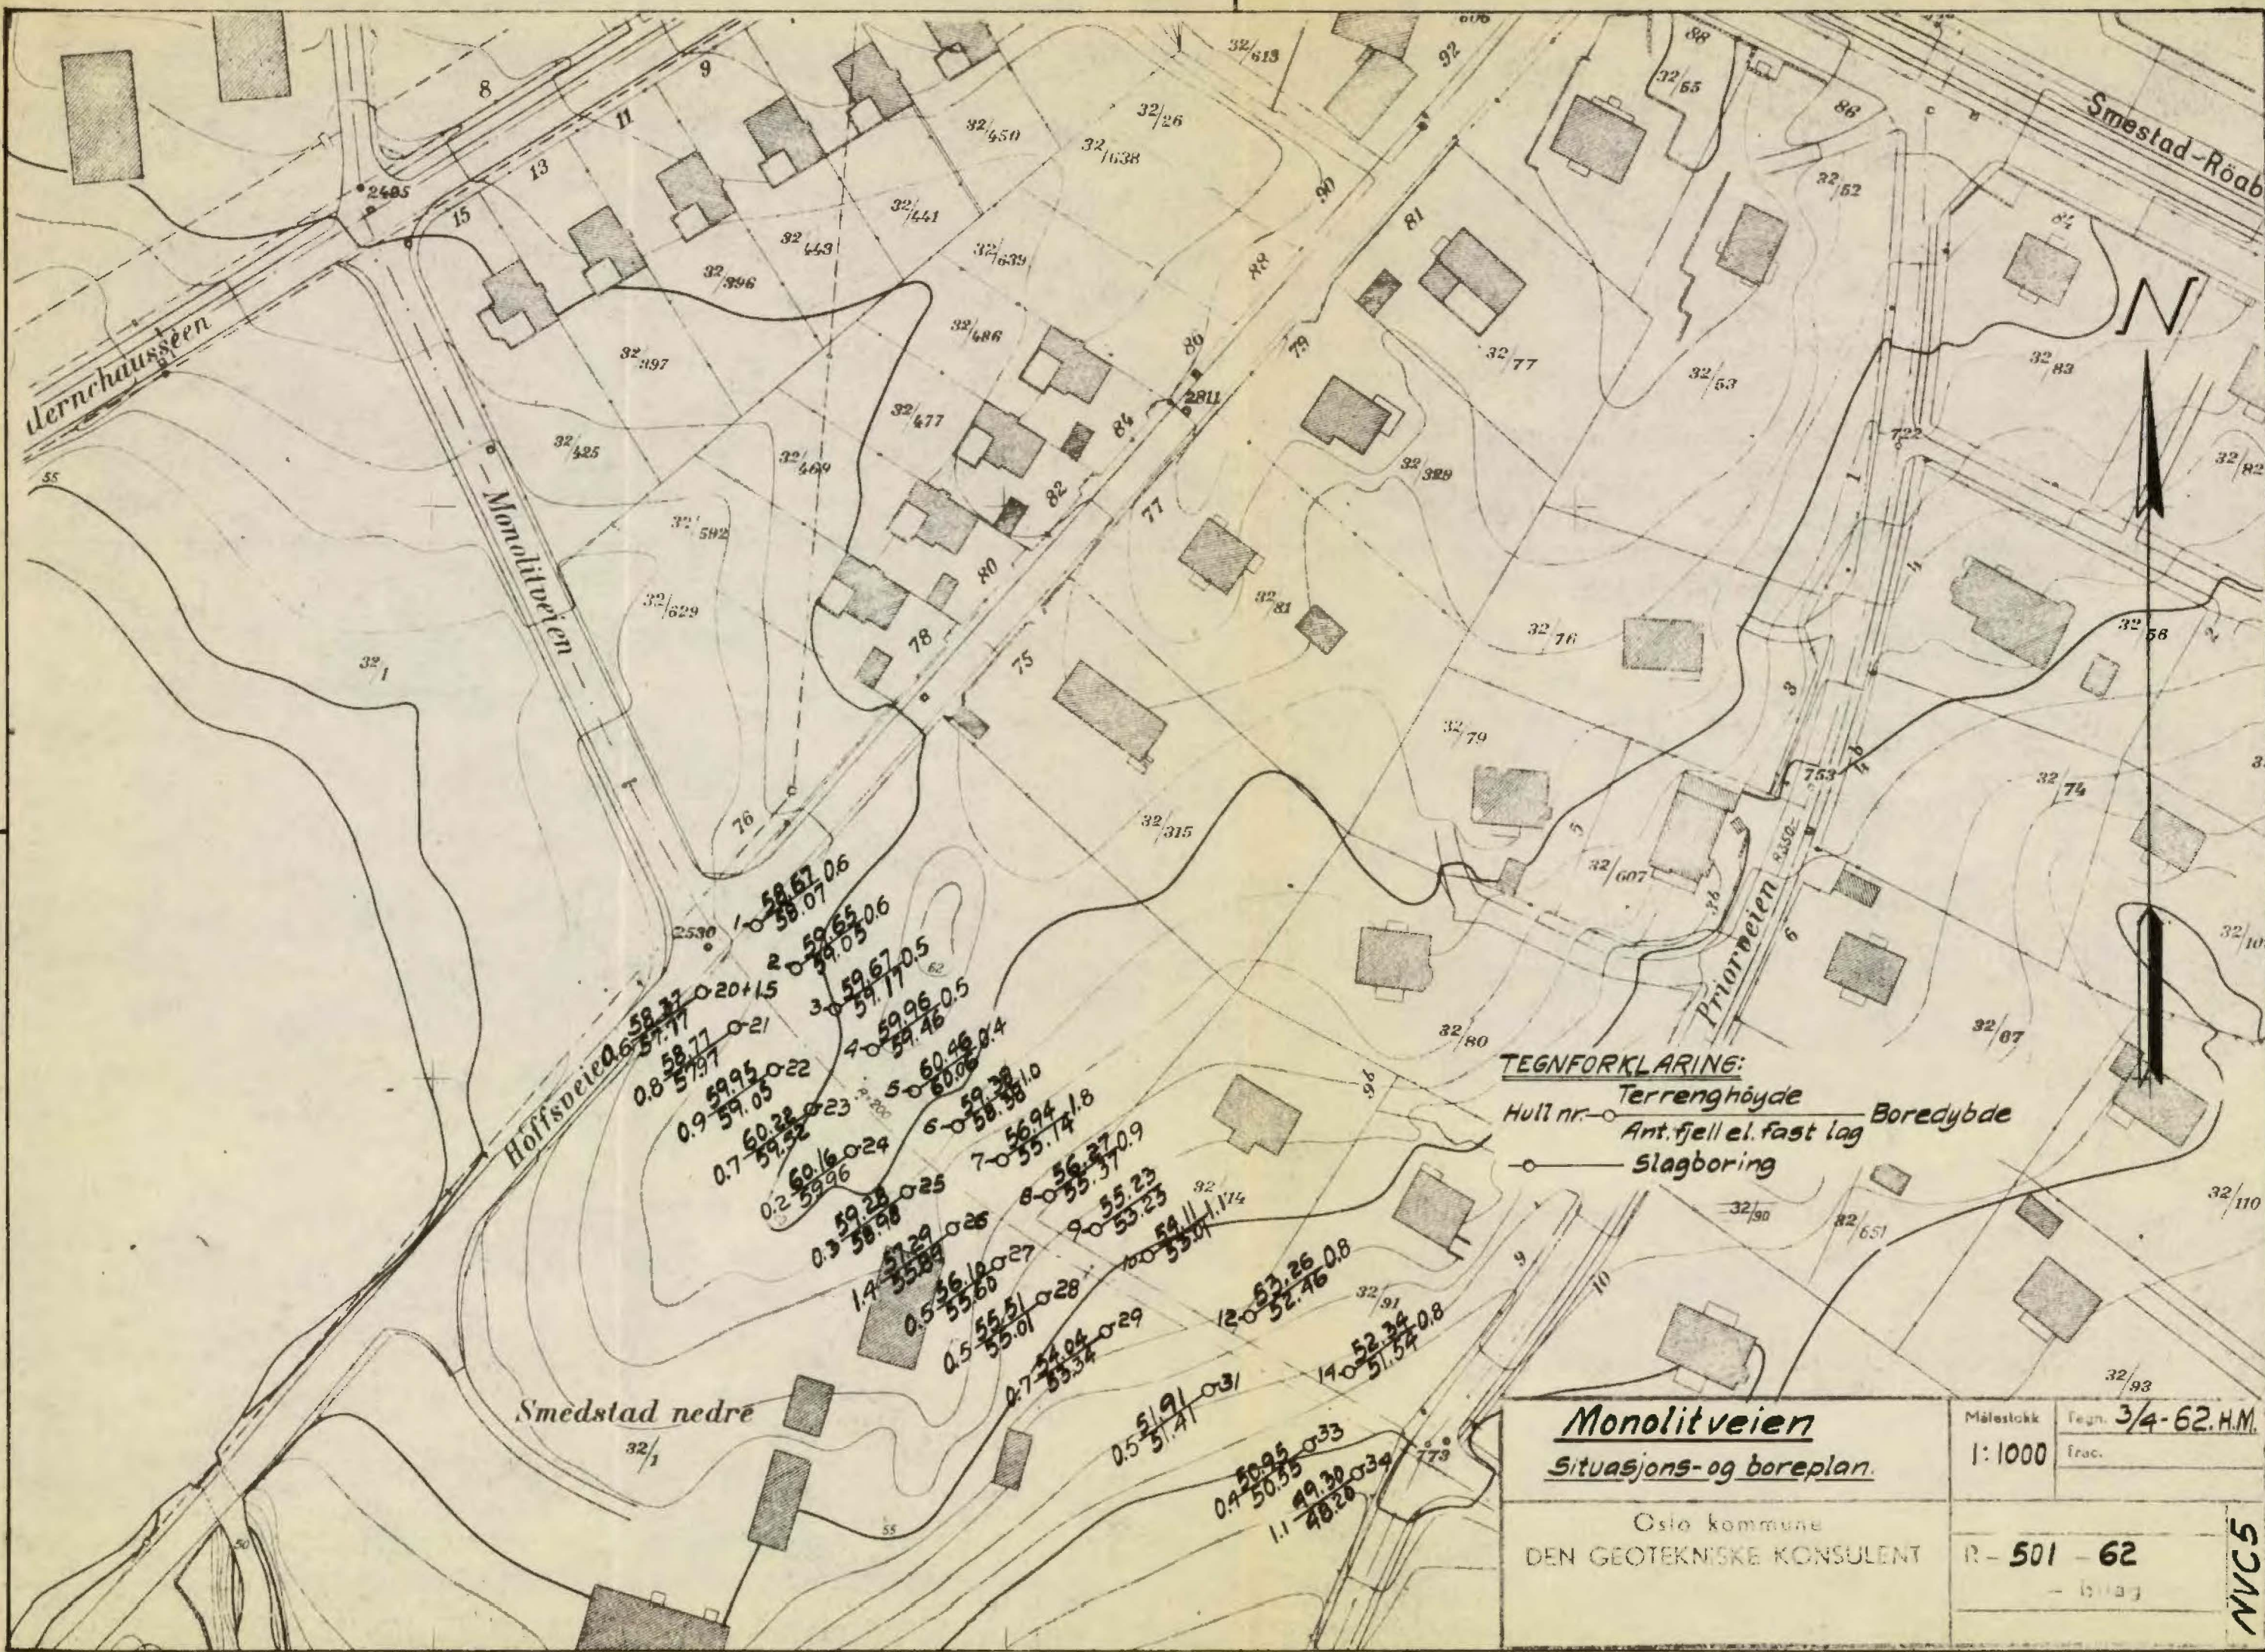

0.6	58.37	0.20	15
0.8	58.77	0.21	
0.9	59.95	0.22	
0.7	60.22	0.23	
0.2	60.16	0.24	
0.3	59.28	0.25	
1.4	57.29	0.26	
0.5	56.10	0.27	
0.5	55.51	0.28	
0.7	54.04	0.29	
0.5	51.91	0.31	
0.4	50.95	0.33	
1.1	49.30	0.34	

**TEGNFORKLARING:**  
 Hull nr. — Terrrenghøyde  
 — Ant. fjell el. fast lag Boredybde  
 — Slagboring

**Monolitveien**  
 Situasjons- og boreplan.

Oslo kommune  
 DEN GEOTEKNISKE KONSULENT

Målestokk 1:1000  
 Teg. 3/4-62.H.M.  
 Trac.

R-501-62  
 - bilag

NVC5