

Norges Statsbaner

Gk 655


Tunnelforbindelse Øst - Vest

Jernbanetorget - Kirkeristen

12 august 1947

SO,C-1IV

Tilhører Undergrundskartverket
Må ikke fjernes

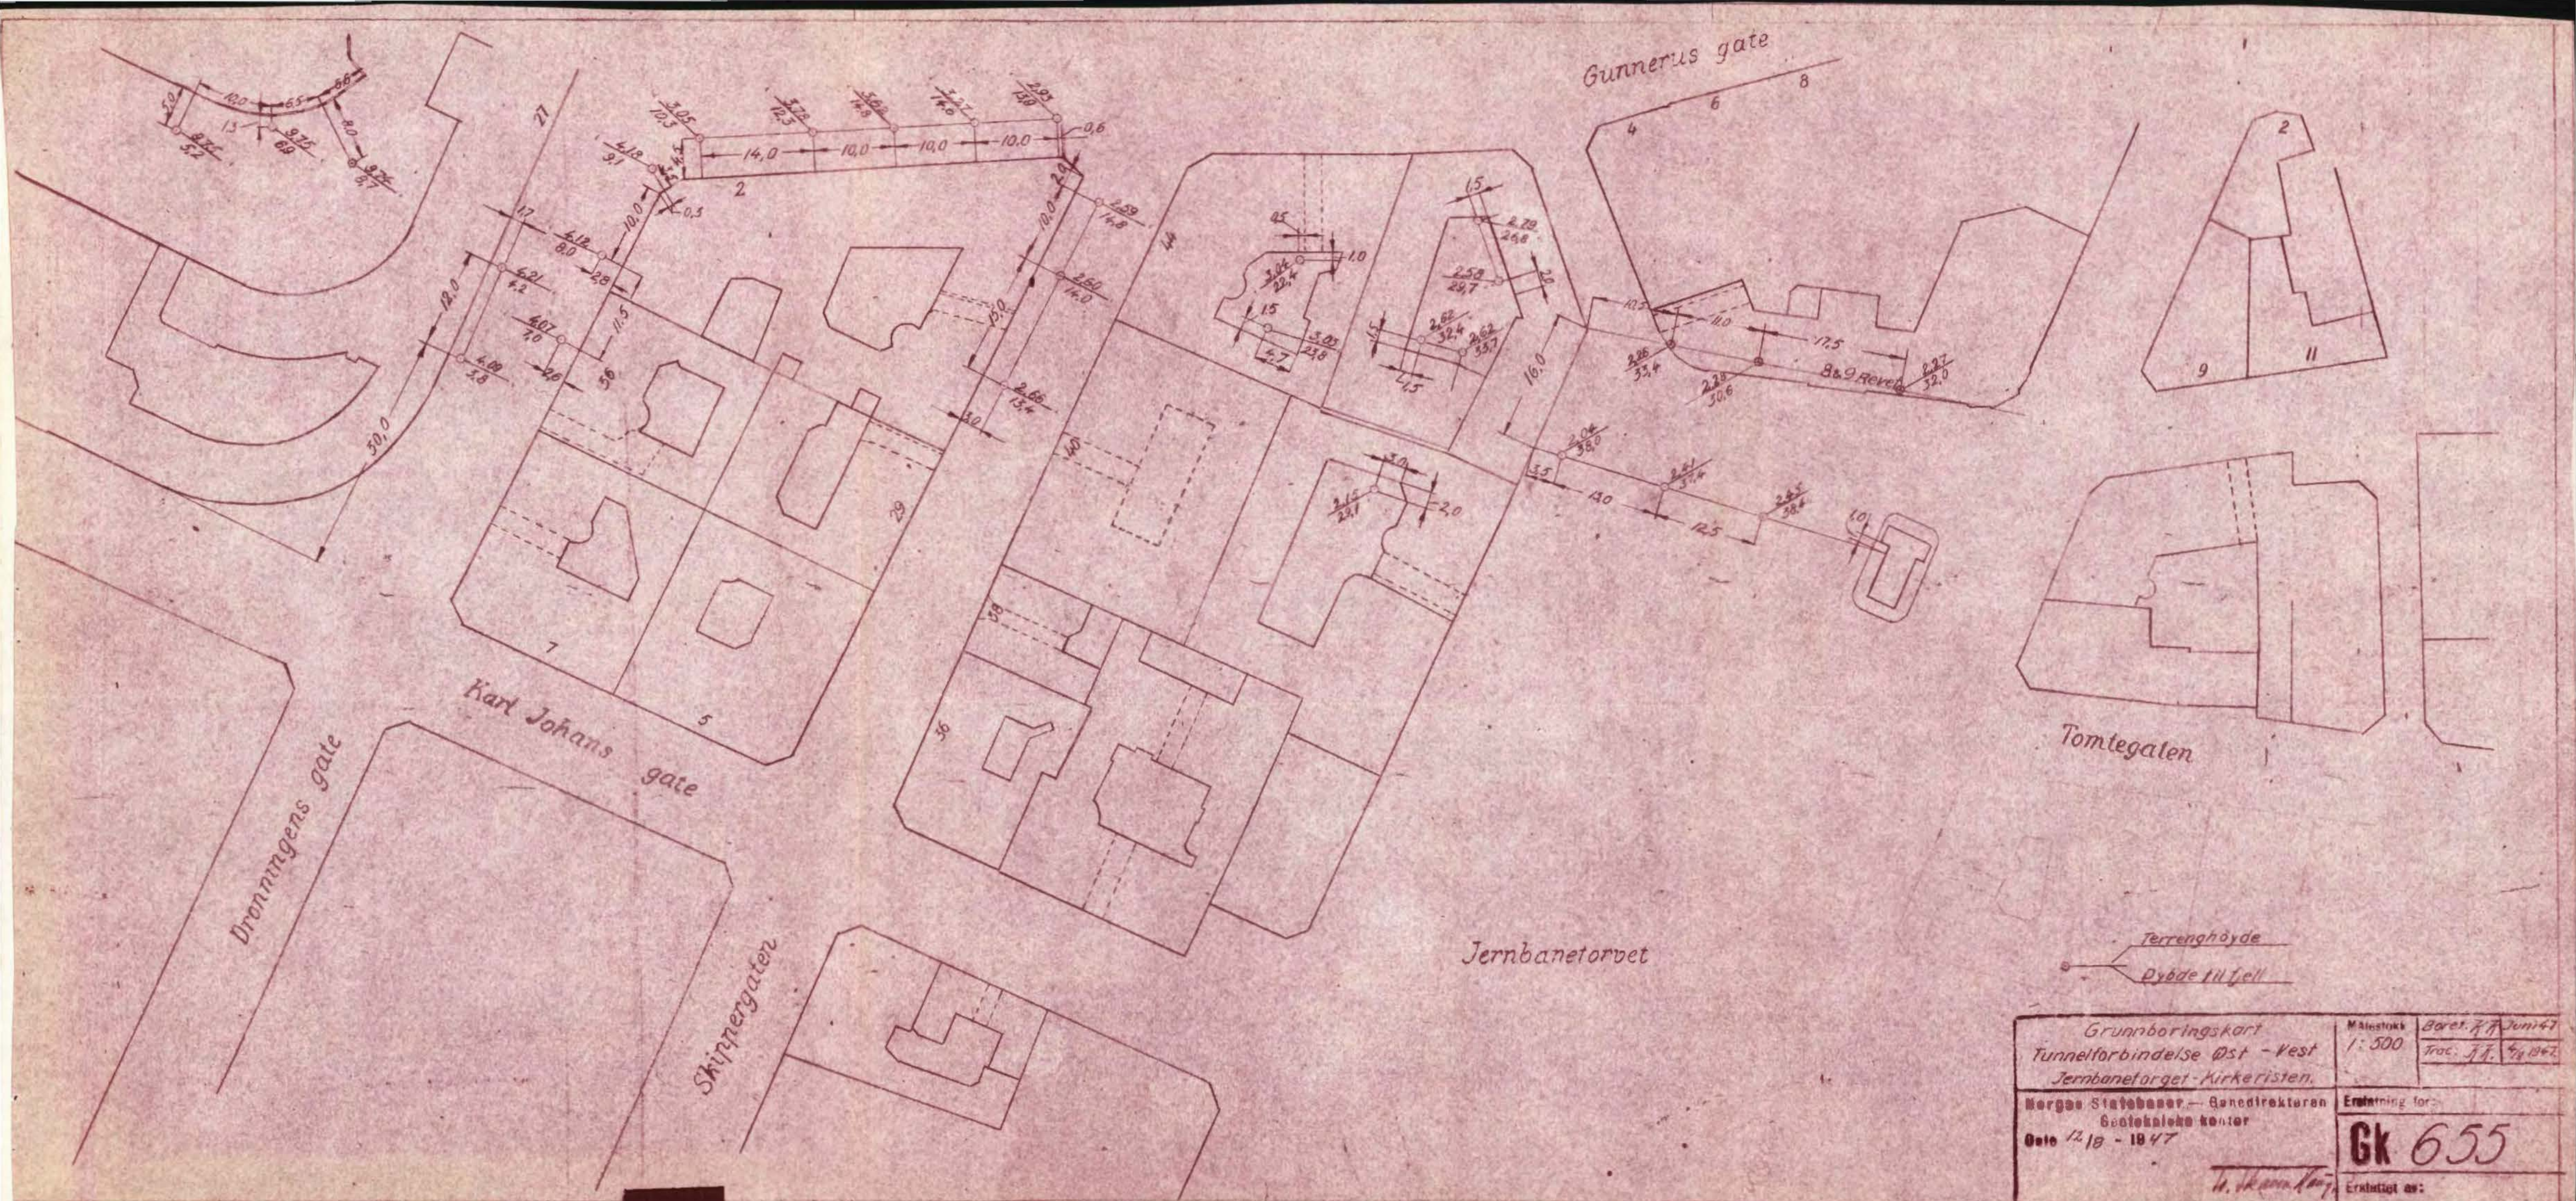

Gunnerus gate

Dronningens gate

Karl Johans gate

Skippergaten

Jernbanetorvet

Tomtegaten

Terrenghøyde

Dybde til fjell

Grunnboringskart		Målestokk	Boret 7/7 Juni 47
Tunnelforbindelse Øst - Vest		1:500	Trac. J. J. 4/1847
Jernbanetorget - Kirkeristen.			
Morges Statobaner - Genedirektøren		Erstatning for:	
Geoteknisk kontor		Gk 655	
Dato 12/18 - 1947		Erstatet av:	
H. Skarvhaug		9VB38	
		Formal A	