

*

SO:C1I

268 - 269 - 270 - 271

fra Vaterland kvarteret
Karl d. XII gt. ~ Tomtestredet
Rødt yld gt. Vognmanns st.

GRUNDBORINGER FOR E. SUNDE & C^os LAGERTOMT

M. 1:200

10m 5 10 20 30m


RØDFYLGDATEN

Beteigner:

21,3 Dybde fra terreng til fjeld
-18,5 Fjeldets kotehøide

(Supponerte fjeldkoter)

Høyden refererer seg til byens f.m.

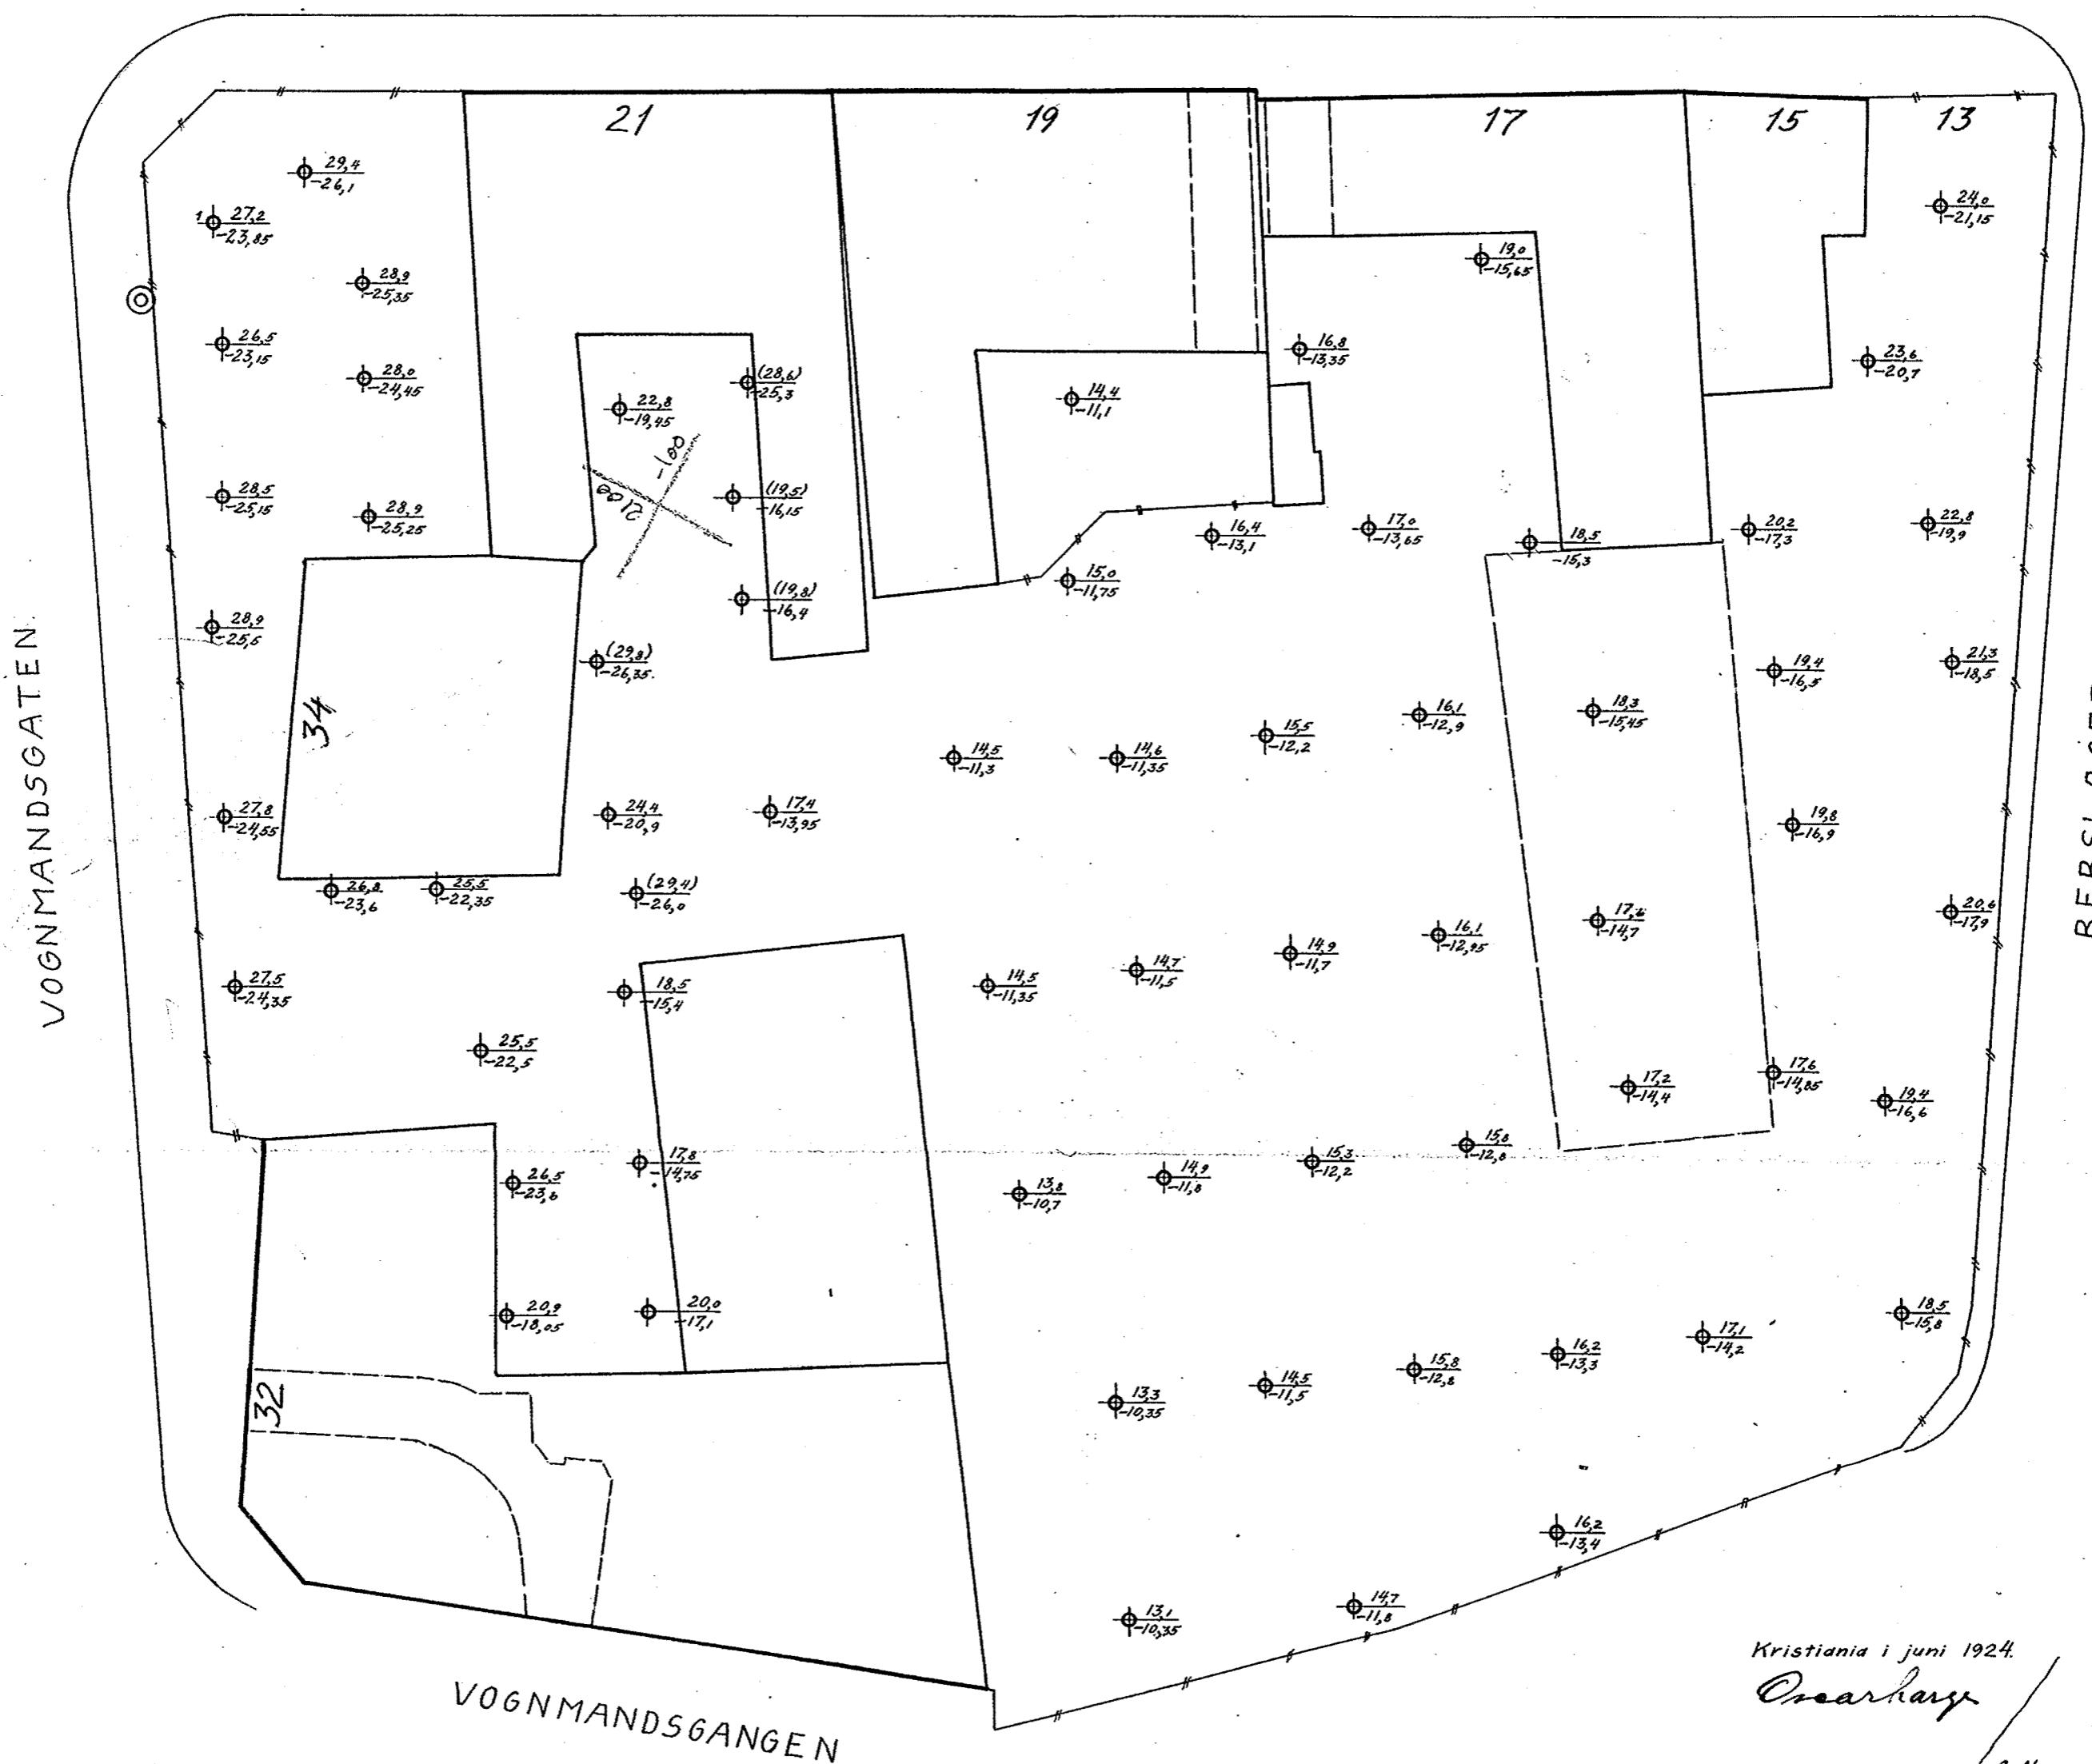

Kristiania i juni 1924.

Oscarhage

A.N.