


OSLO KOMMUNE
 GEOTEKNISK KONSULENTS KONTOR
VINGEBORING
 Sted: *Bogerud*

Hull: 130+35 Bilag: 5
 Nivå: 117.24 Oppdr.: R-527-62
 Ving: 65x130 Dato: 1-10-62

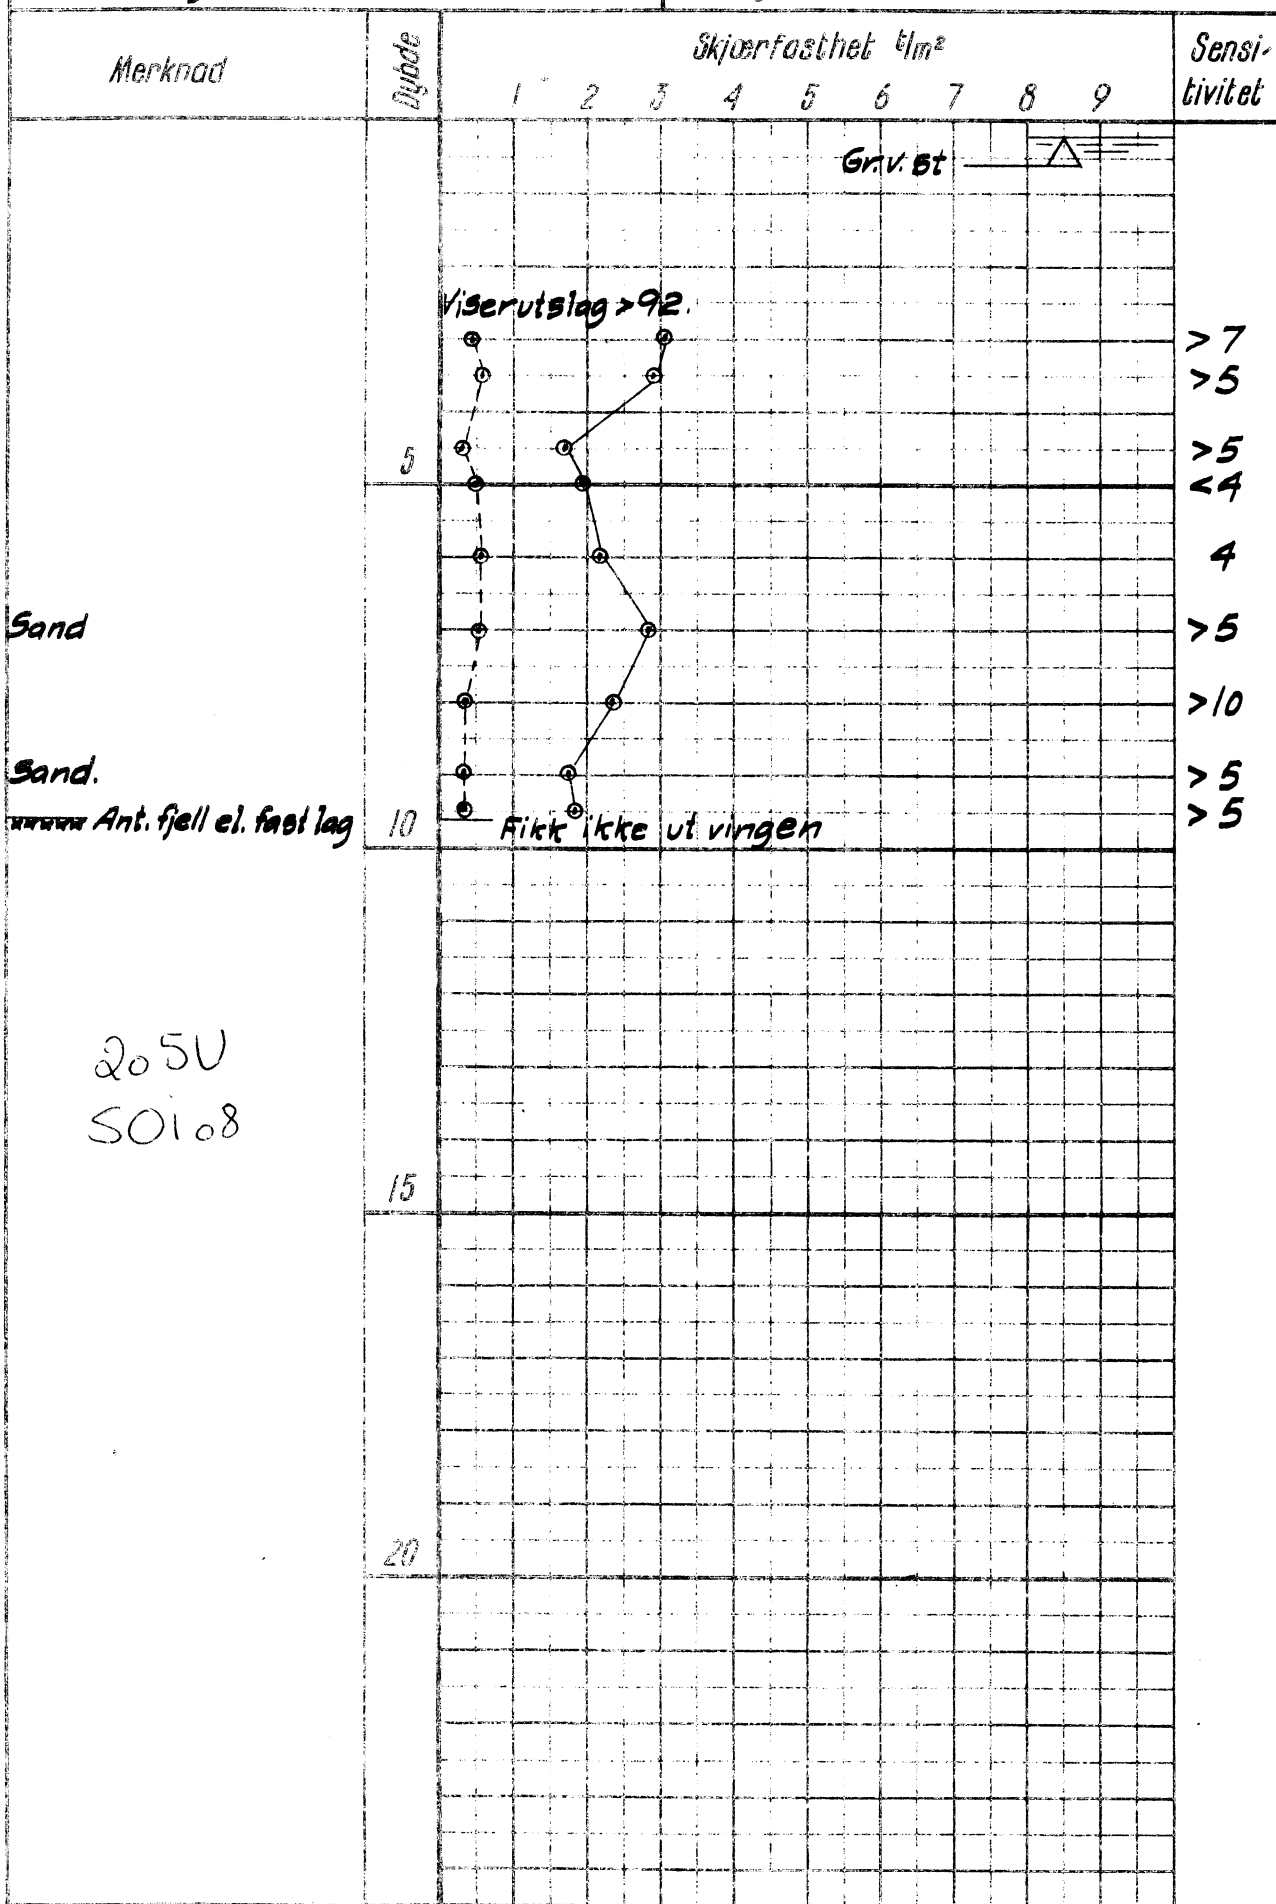

205U
 SO108