


OSLO KOMMUNE
 GEOTEKNISK KONSULENTS KONTOR
 VINGEBORING
 Sted: Bogerud

Hull: 130-17 Bilag: 3
 Nivå: 116.06 Oppdr.: R-527-62
 Ving: 65x130 Dato: 21-9-62

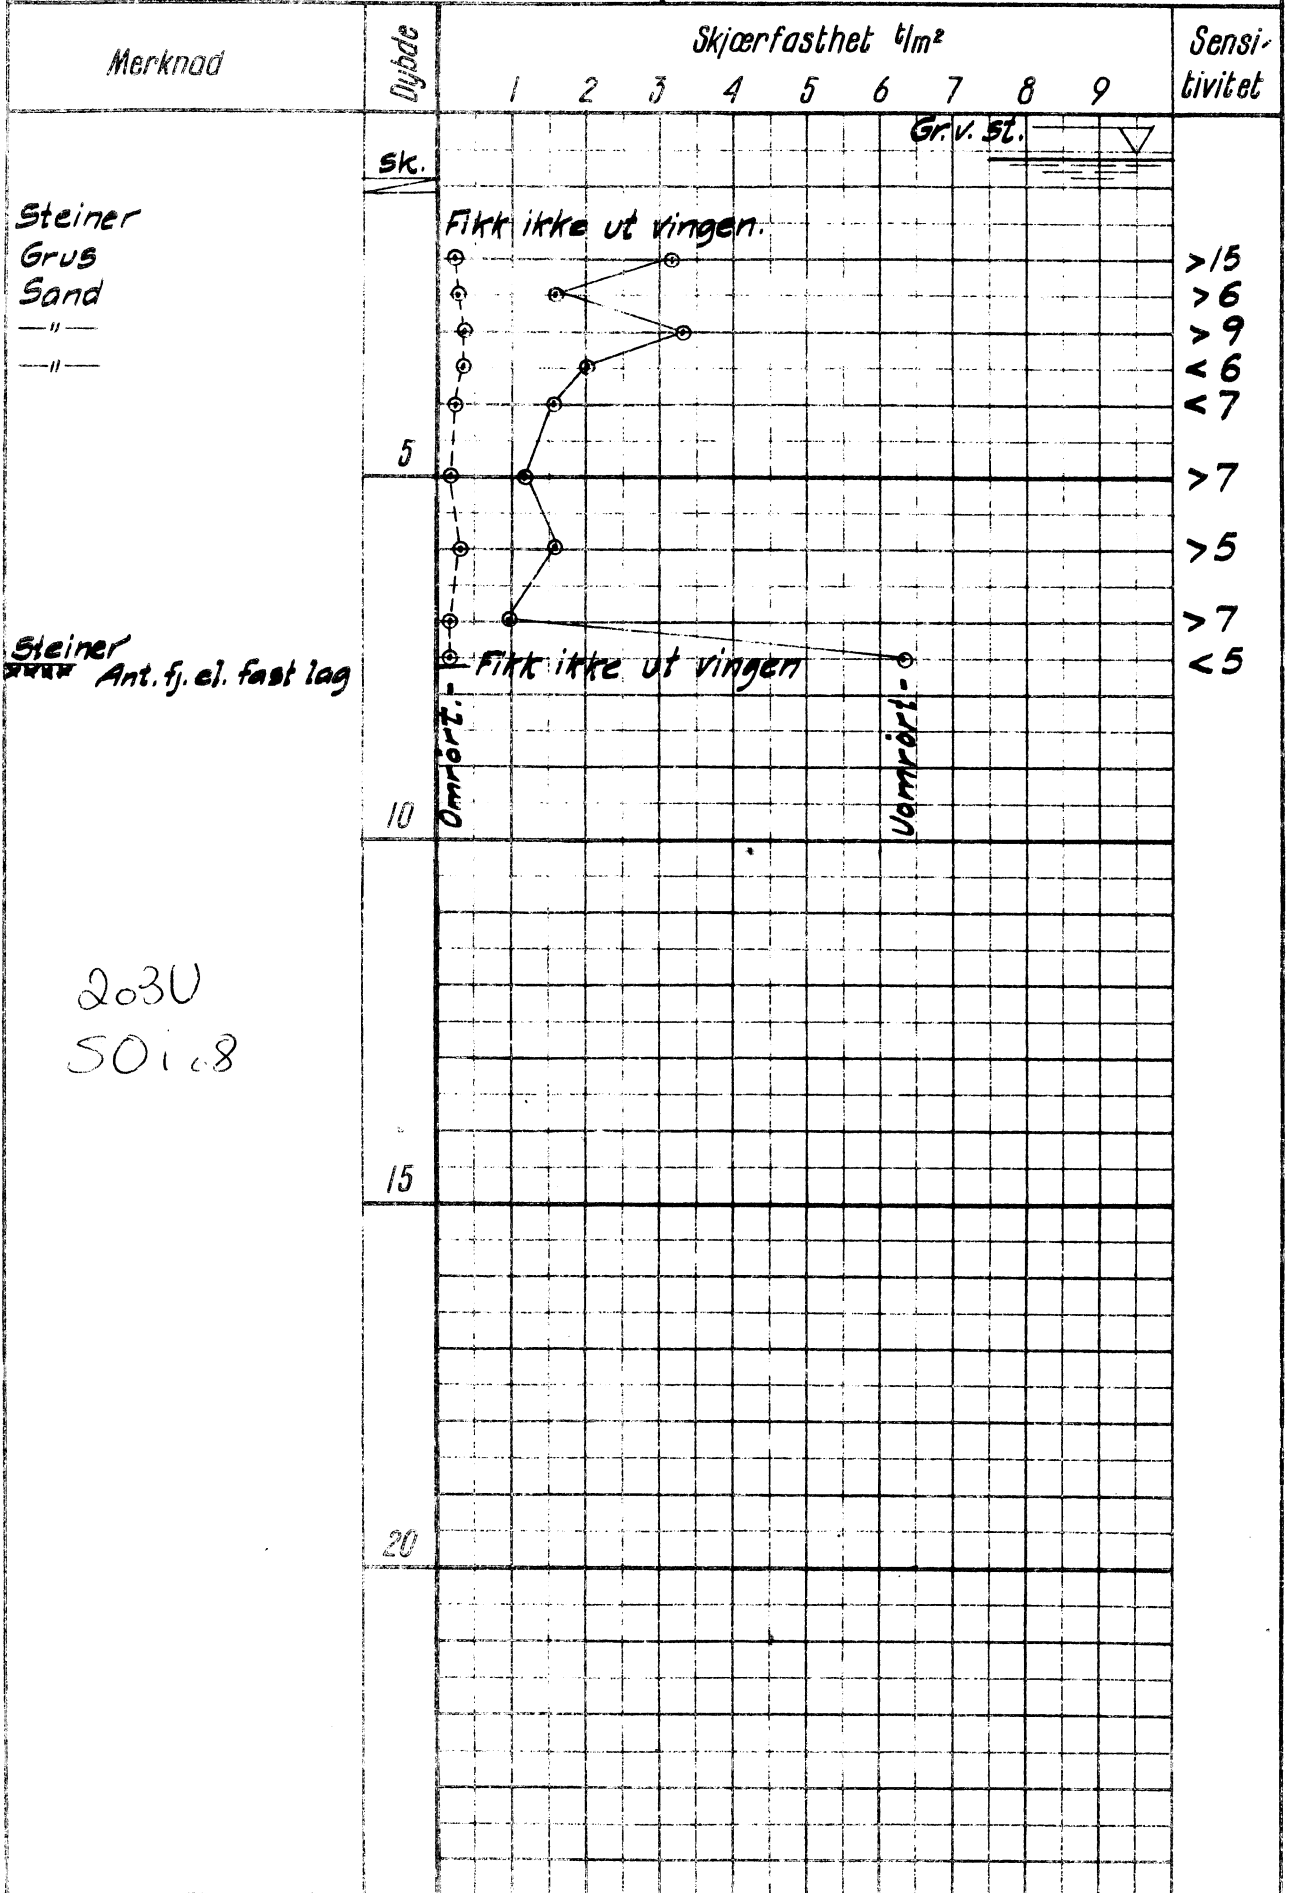

2030
 50108