

*SO: B1

115

Tollbugt. - Startingsgt

Akersgt - Nedre Vollgt


GRUNDBORINGSKART

FOR KVARTALET

TOLDBODGATEN-STORTINGSGATEN, NEDRE VOLDGATE-AKERSGATEN

M. 1:200. Æg. 1 m.

Sorte tal angir fjeldets kotehøide.
" " i parentes, usikre boreriger.
Røde tal angir terrenghøiden.
Mellom A og B. løper en større spalteforkastning.
Kotehøiderne ref. sig til byens 0.

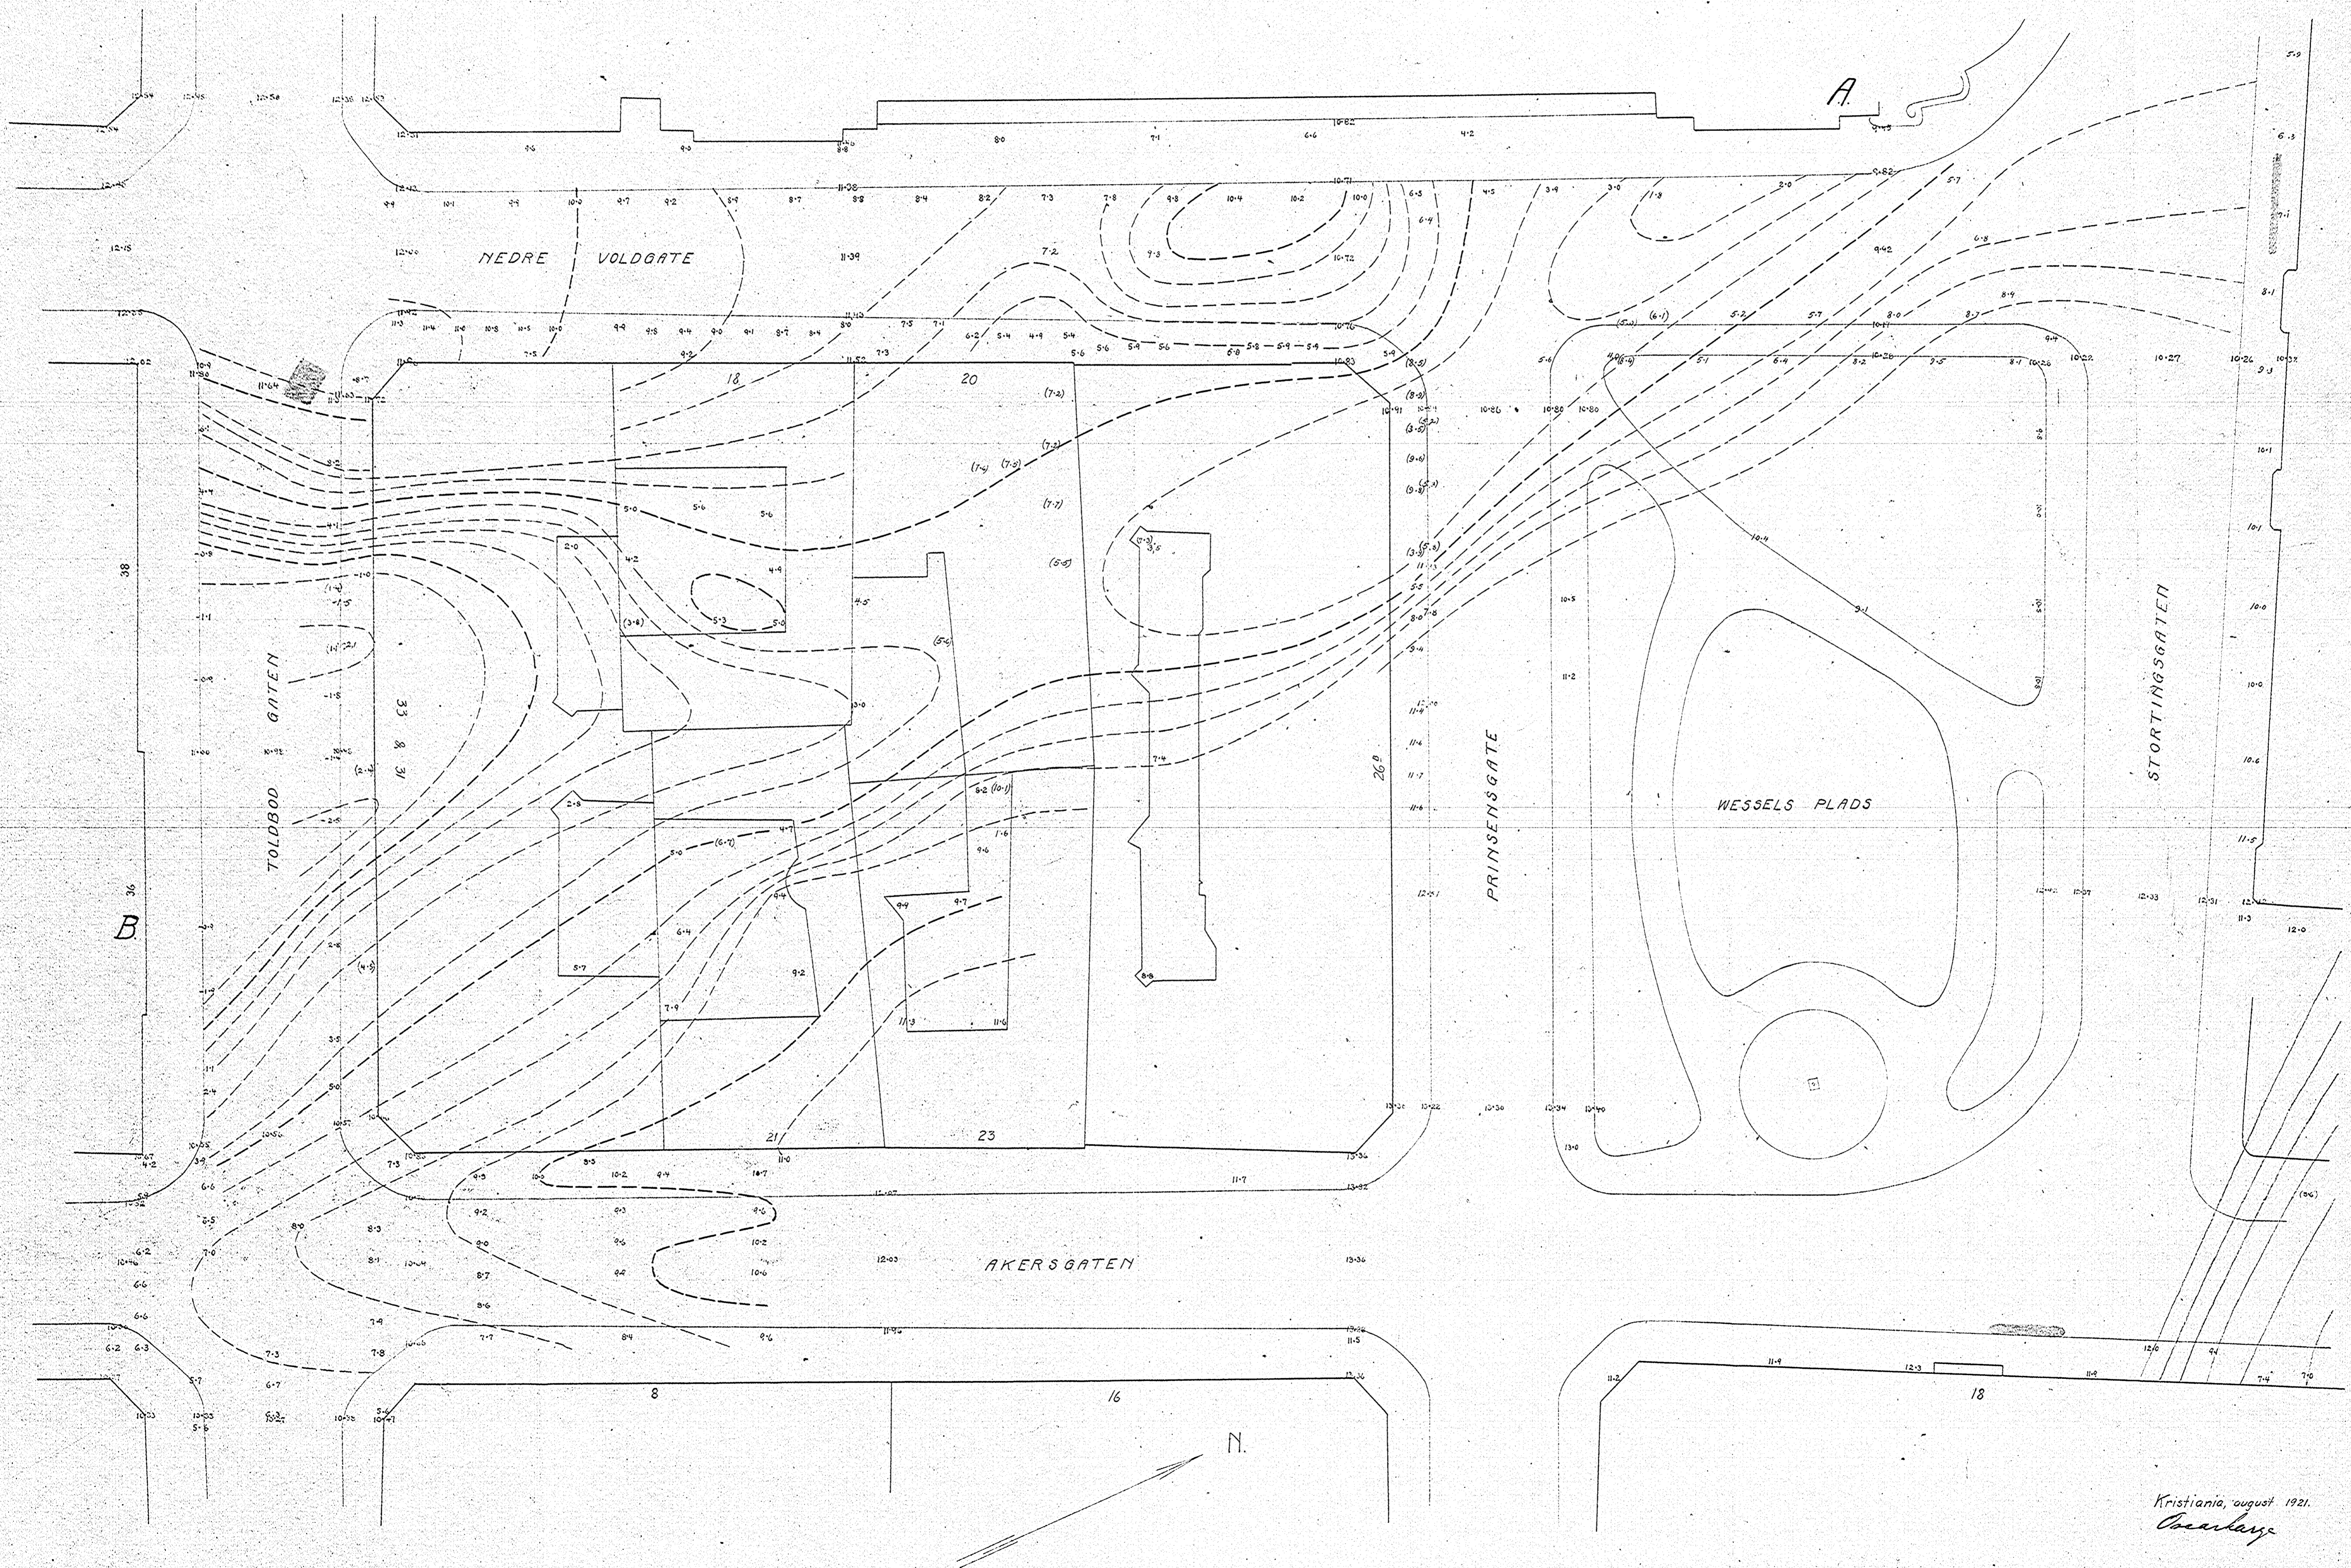

Kristiania, august 1921.
Osland