Ingeniør OSCAR LARGE
OSLO
TELEFON 23137

GRUNDBORINGSSKEMA

for Lagertomt i Sørengen

Bilag nr. 1 265–269 U
Kartbl. nr 791
utført juni 1939

Borhul nr. 7 269 U	Borhul nr. 1 266 U	Borhul nr. 2 267 U	Borhul nr. 4 268 U	Borhul nr. 5 270 U	Borhul nr. 6 188 U
Delsstn. kg	Delsstn. kg	Delsstn. kg	Delsstn. kg	Delsstn. kg	Delsstn. kg
Planum cote 0,8	Planum cote 0,99	Planum cote 0,26	Planum cote 1,5	Planum cote 1,7	Planum cote 0,7
Dybde m / Grunn	Dybde m / Grunn	Dybde m / Grunn	Dybde m / Grunn	Dybde m / Grunn	Dybde m / Grunn
2 Meget blöt ler	2	2	2 Meget blöt ler	2 Meget blöt ler	2 Meget blöt ler
4	4	4	4	4	4
6	6	6	6	6	6
8	8	8	8	8	8
10	10	10	10	10	10
12	12	12	12	12	12
Sten	14 Fastere ler	14 Fastere ler	14	14	14
16 Seig ler	16 " "	16 " "	16	16	16
	18 " "	18 " "	18 Seig ler	18 Seig ler	18 Seig ler
0,3 m grus	20 " "	20 " "	20	20	20
Seig ler	22 " "	22 " "	22	22	22
	24 0,3 m fin sand	24 0,3 m fin las sand	24	24 0,2 m fin sand	24 0,3 m fin sand
0,2 m grus	26 Fastere ler	26 Seig ler	26	26	26 Seig ler
	28	28	28	28 Seig ler	28
	30	30	30	30	30
	32	32	32	32	32 Fjell
	34	34	34 0,3 m fin sand	34 Fjell	34 Dybde 32,3 m
Sterkt grus blandet ler	36 Grus, sten og fin sand	36 Fjell Dybde 34,3 m	36 0,2 m grus	36 Dybde 33,3 m	36
Fjell	38 Fjell	38	38 Fjell	38	38
	40 Dybde 37,3 m	40	40 Dybde 37,4 m	40	40
	42	41	41	41	41
	42	42	42	42	42
	43	43	43	43	43
	44	44	44	44	44
		SOC 02			188 U SOC 02

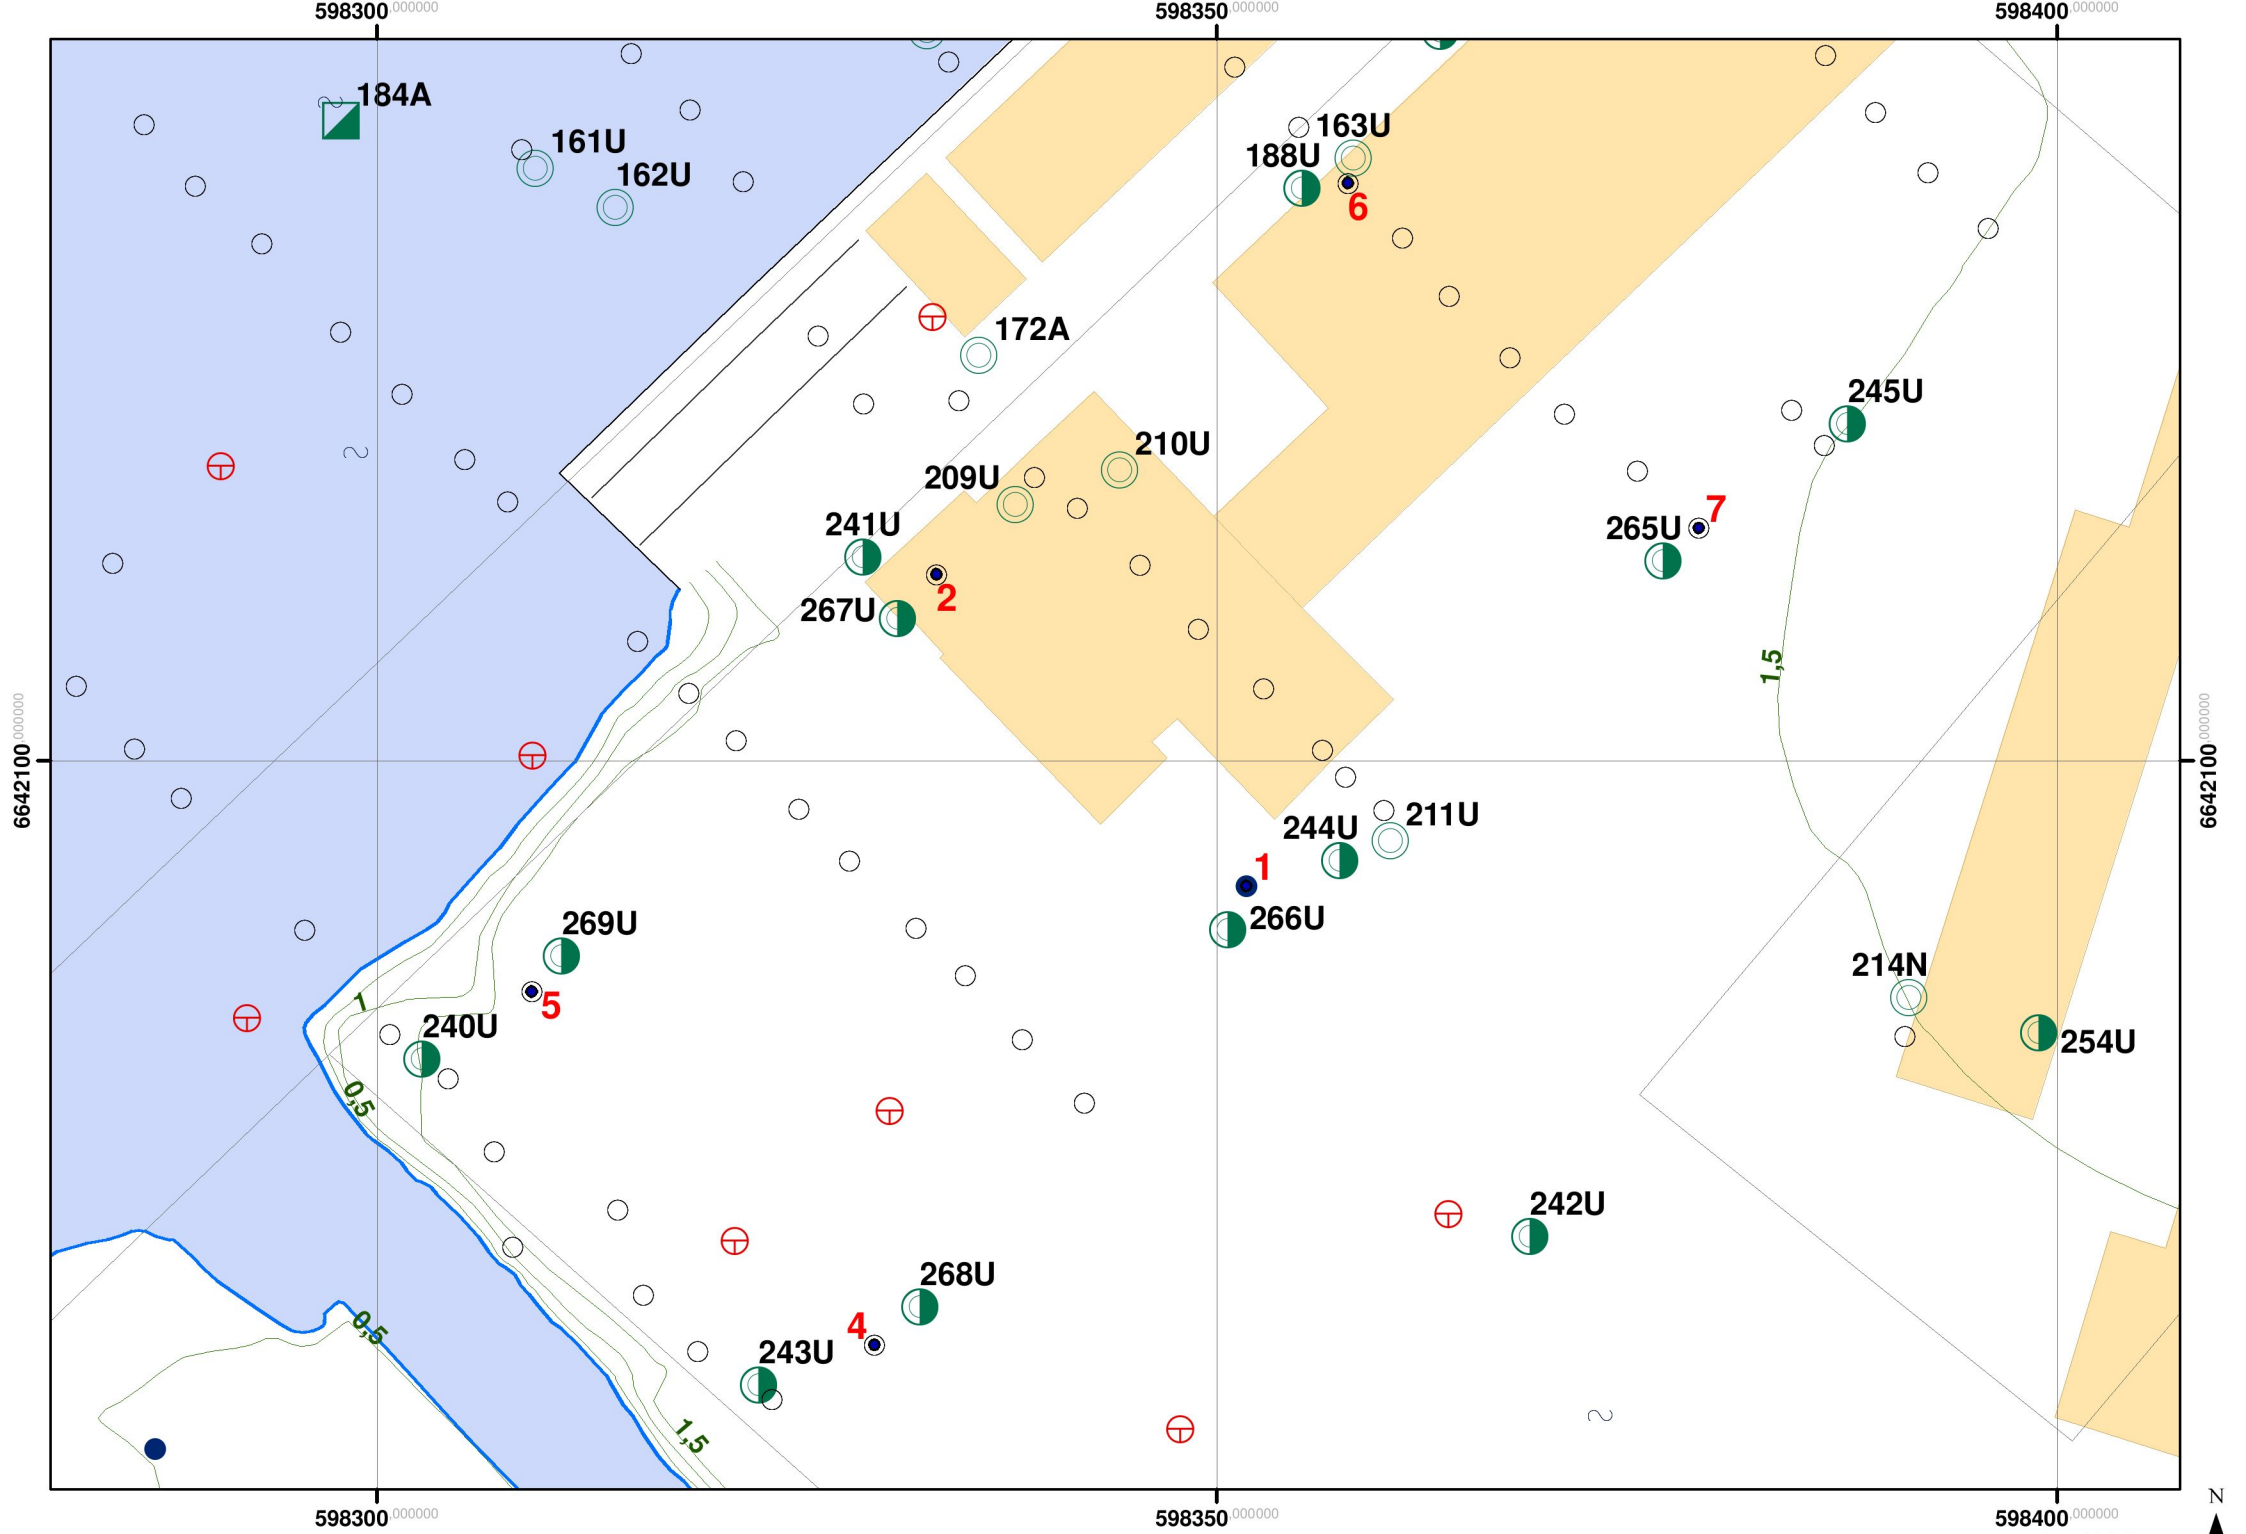

Oslo kommune, Vann- og avløpsetaten

1:450