OSLO KOMMUNE, GEOTEKNISK KONSULENT

VINGEBORING

4230

Sted: HOVEDLEDN. Ø. AKERSVEI

Hull: 44 Bilag: 19

Nivå: 129.4 Oppdr: R-911

Ving: 65x130 Dato: Feb. 71

Merknad	Dybde	Skjærfasthet t/m² (1 2 3 4 5 6 7 8 9)	Sensitivitet
FYLLING			3
	5		4
			4
			4
			4
			4
	10		4
LEIRE			3
			2
			5
			4
	15		4
			4
			3
			4
Avsluttet	20		

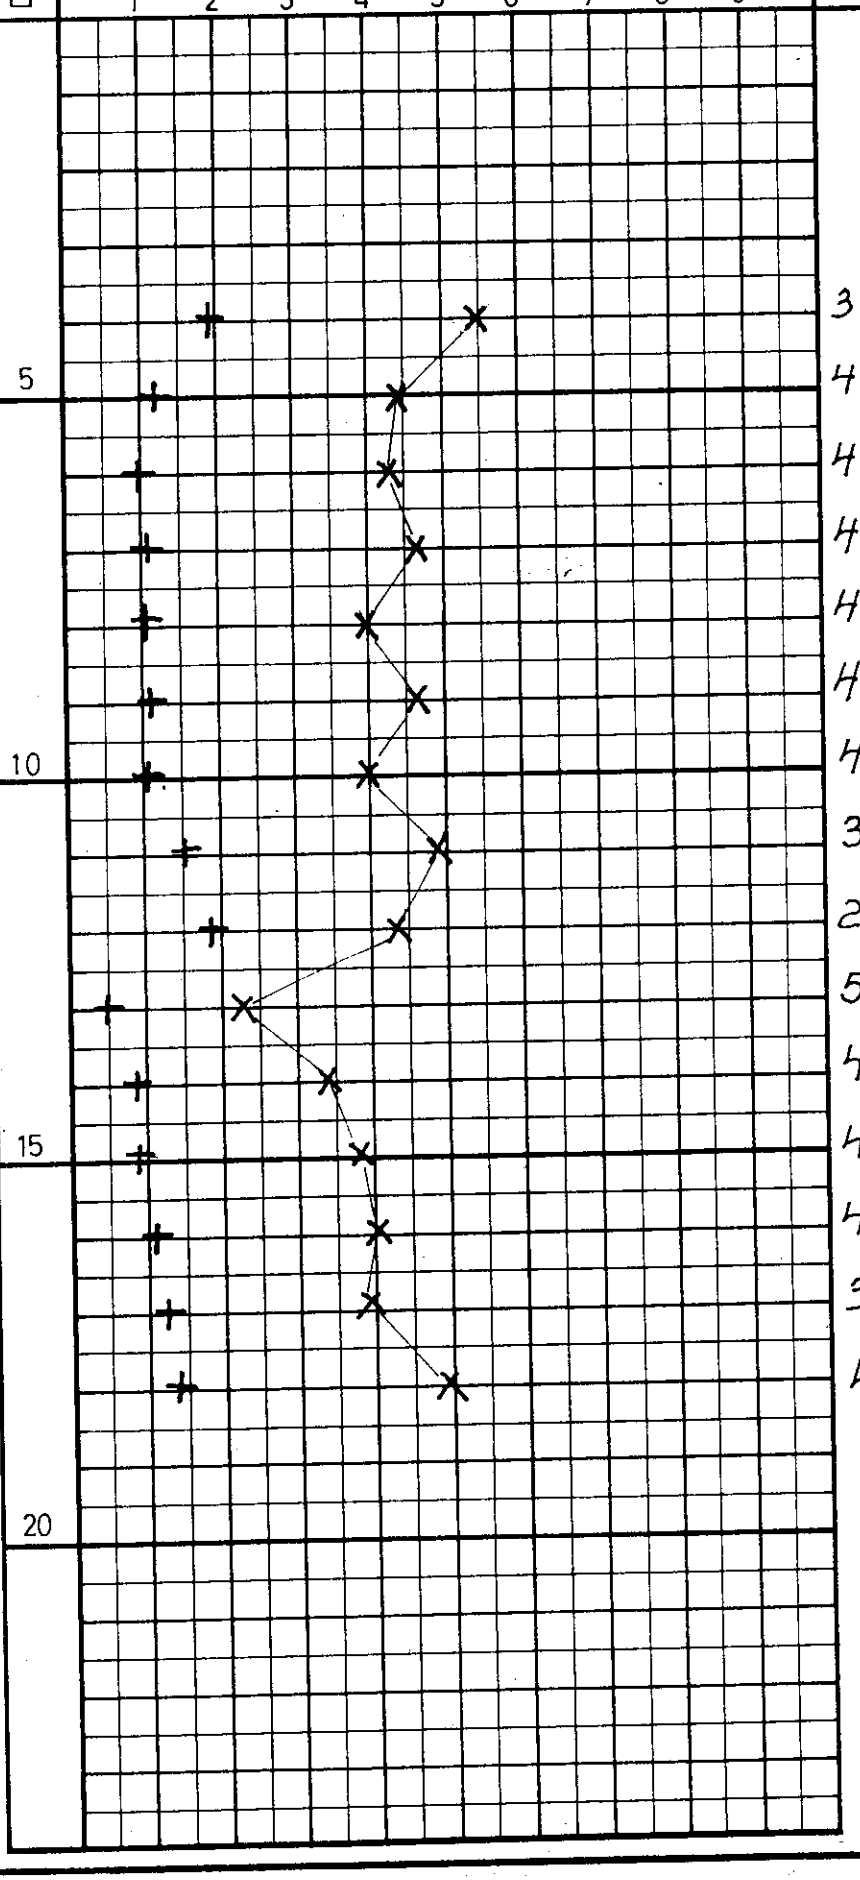

NON8