OSLO KOMMUNE, GEOTEKNISK KONSULENT

VINGEBORING

Sted: HOVEDLEDN. Ø. AKERSVEI

4240

NON8

Hull: 72 Bilag: 20

Nivå: 129.1 Oppdr: R-911
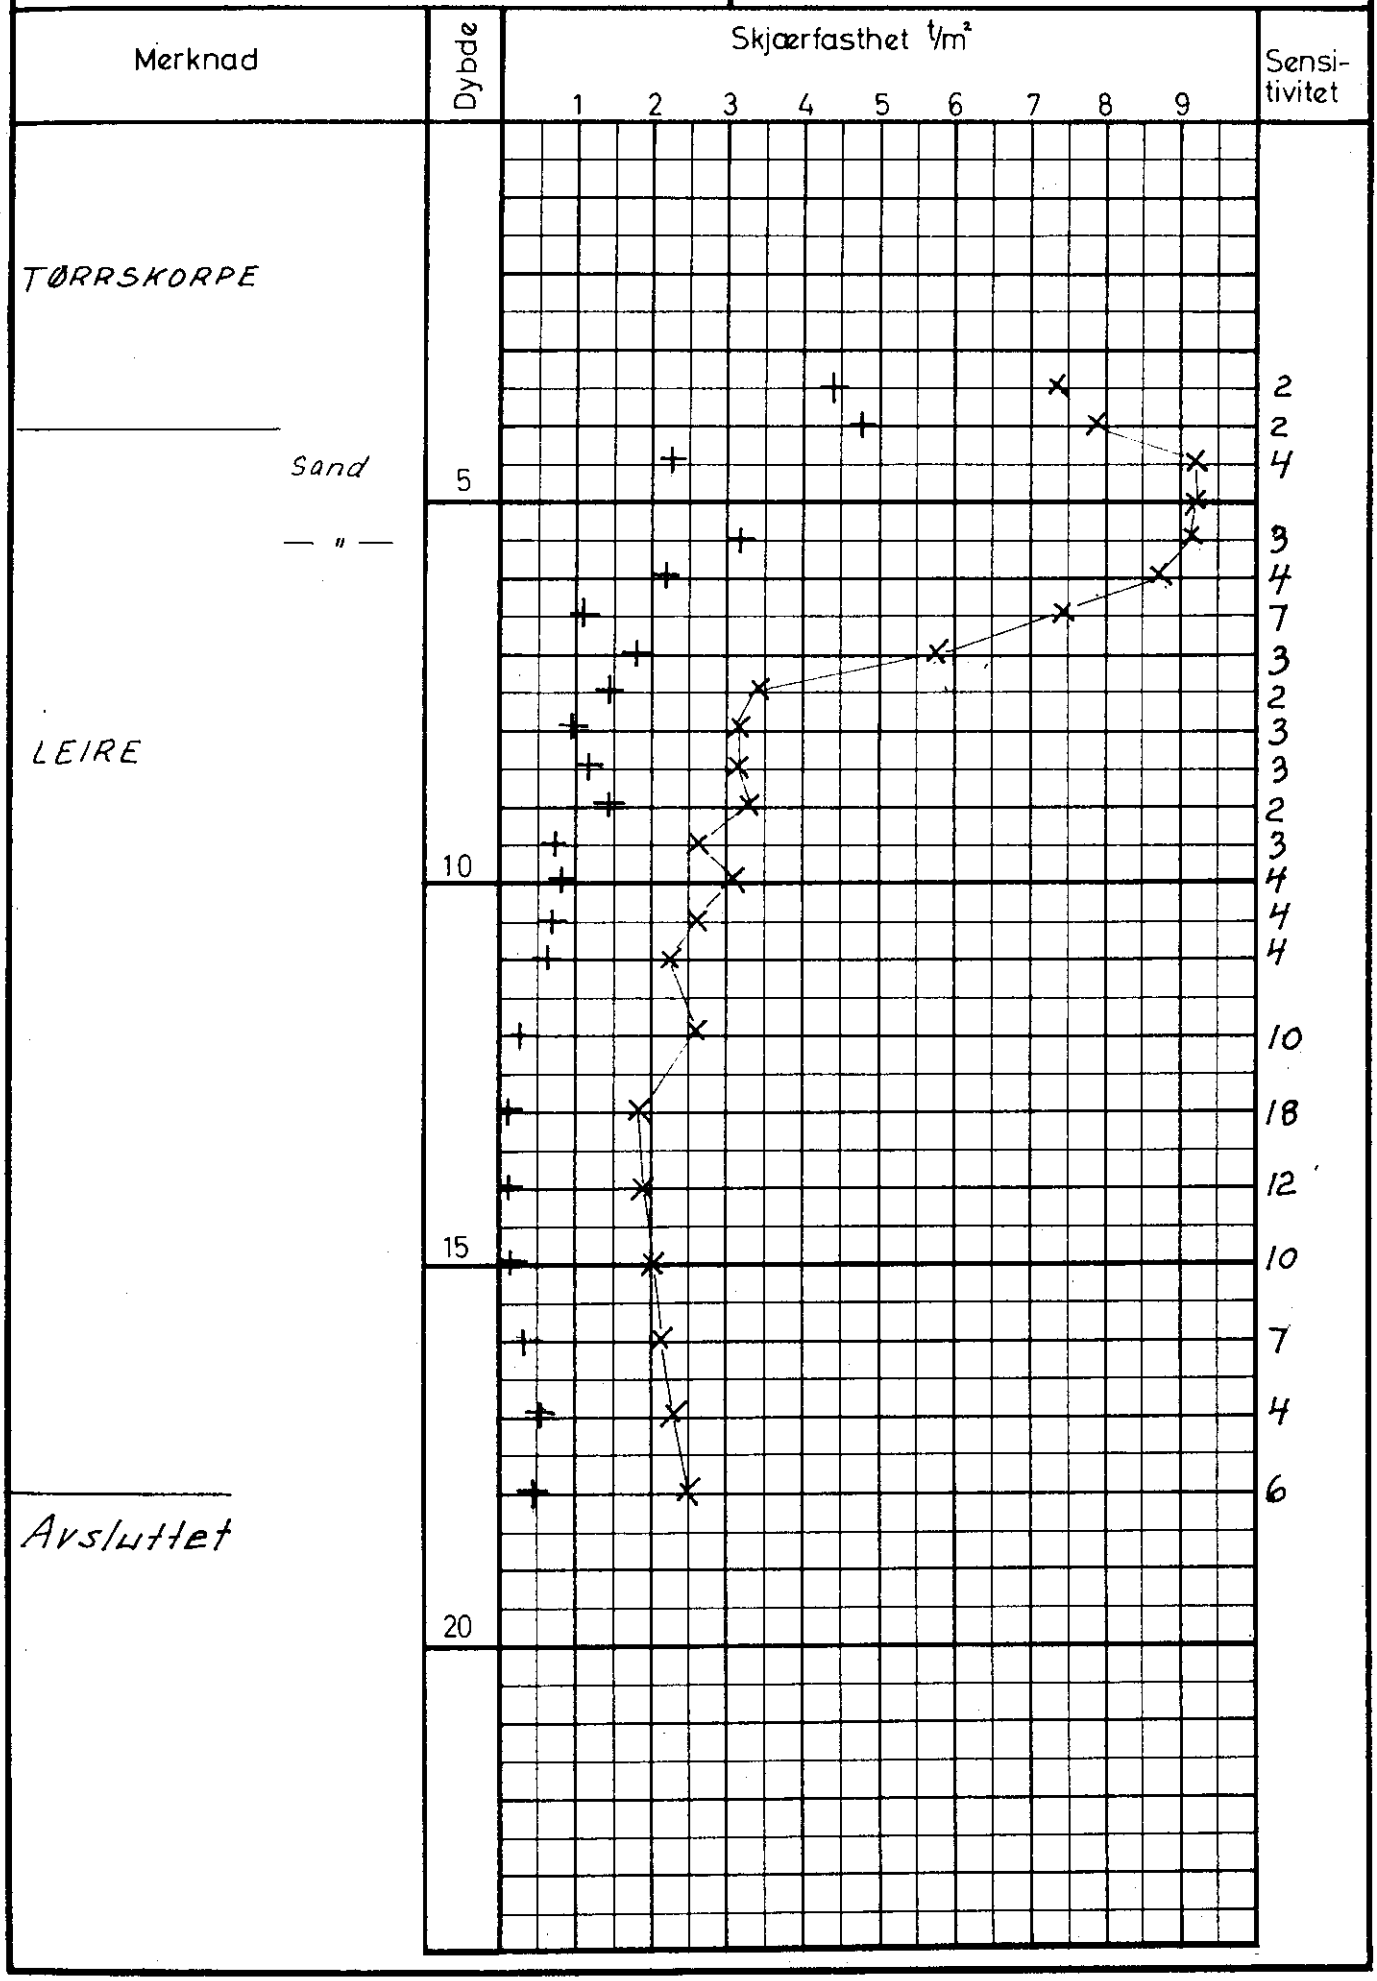
Ving: 55x110 Dato: Feb. 71