



INGENIØRFIRMAET HAUKELID A/S

Rådgivende ingeniører i geoteknikk. Sandakervn. 76, Oslo 4 - Tlf. 21 30 40

MNIF



MRIF

27. mars 1980

Tilhører Undergrunnskartverket

Må ikke fjernes

Tilhører Undergrunnskartverket
Må ikke fjernes

RAPPORT

Nr. 7/80-1

Bilanlegg Ulsrud - Grunnboringer.

Vedlag: Tegning 3336-1

*SO:K4
52

7/80-1

Innledning

Etter oppdrag fra Siv.ing. Stormorken og Hamre A/S på vegne av F. E. Dahl A/S, har vårt firma utført grunnboringer på tomt på Ulsrud, Oslo 6.

Markarbeide

Markarbeidet ble utført i tiden 3. til 6. ds., og bestod i boringer til antatt fjell i 12 punkter ved hjelp av maskinelt slagbor.

Borhullene er stukket ut av oss med utgangspunkt i bestående bebyggelse, og nivellert med utg.pkt. i topp kum med høyde $H = 162,89$ m, vist på tegning 3336-1.

Den samme tegning viser borhullenes plassering med koter for terreng og antatt fjell, samt boret dybde ved borhullene.

Grunnforhold


Det er stort sett rimelige dybder til fjell på området.

Største dybde ble funnet ved borhull 3 til 9,2 m, mens det ved nabohullet, borhull 4, bare ble boret til 0,5 m. Det er mulig at boret her er stoppet mot en stor blokk, men borformannen har opplyst at han flyttet boret 1-2 m og prøvet på nytt flere ganger, uten at han kom dypere.

Det er ikke tatt prøver av grunnen, men etter borformannens bedømmelse, skulle massene over fjell stort sett være faste, muligens tørrskorpe eller forholdsvis fast leire. På de dypere partiene kan det forekomme bløtere leire.

Oslo, 27. mars 1980

INGENIØRFIRMAET HAUKELID A/S


Ragnvald Sevaldson

SITUASJONSKART

over

Gnr. 145 bnr. 16

Areal: 13 710,0 m²

Plate: SOK 4^{II} + 5^{IV}

Sjnr.: 620-1968

M.: 1:500


Juni 68
T. Garlie A. St.

Aktur 29.12.1971

Kartverksavd
S. nr. 1606.71

269 570
3 33

5 1 78
S. nr. 1717/77 E-VAG

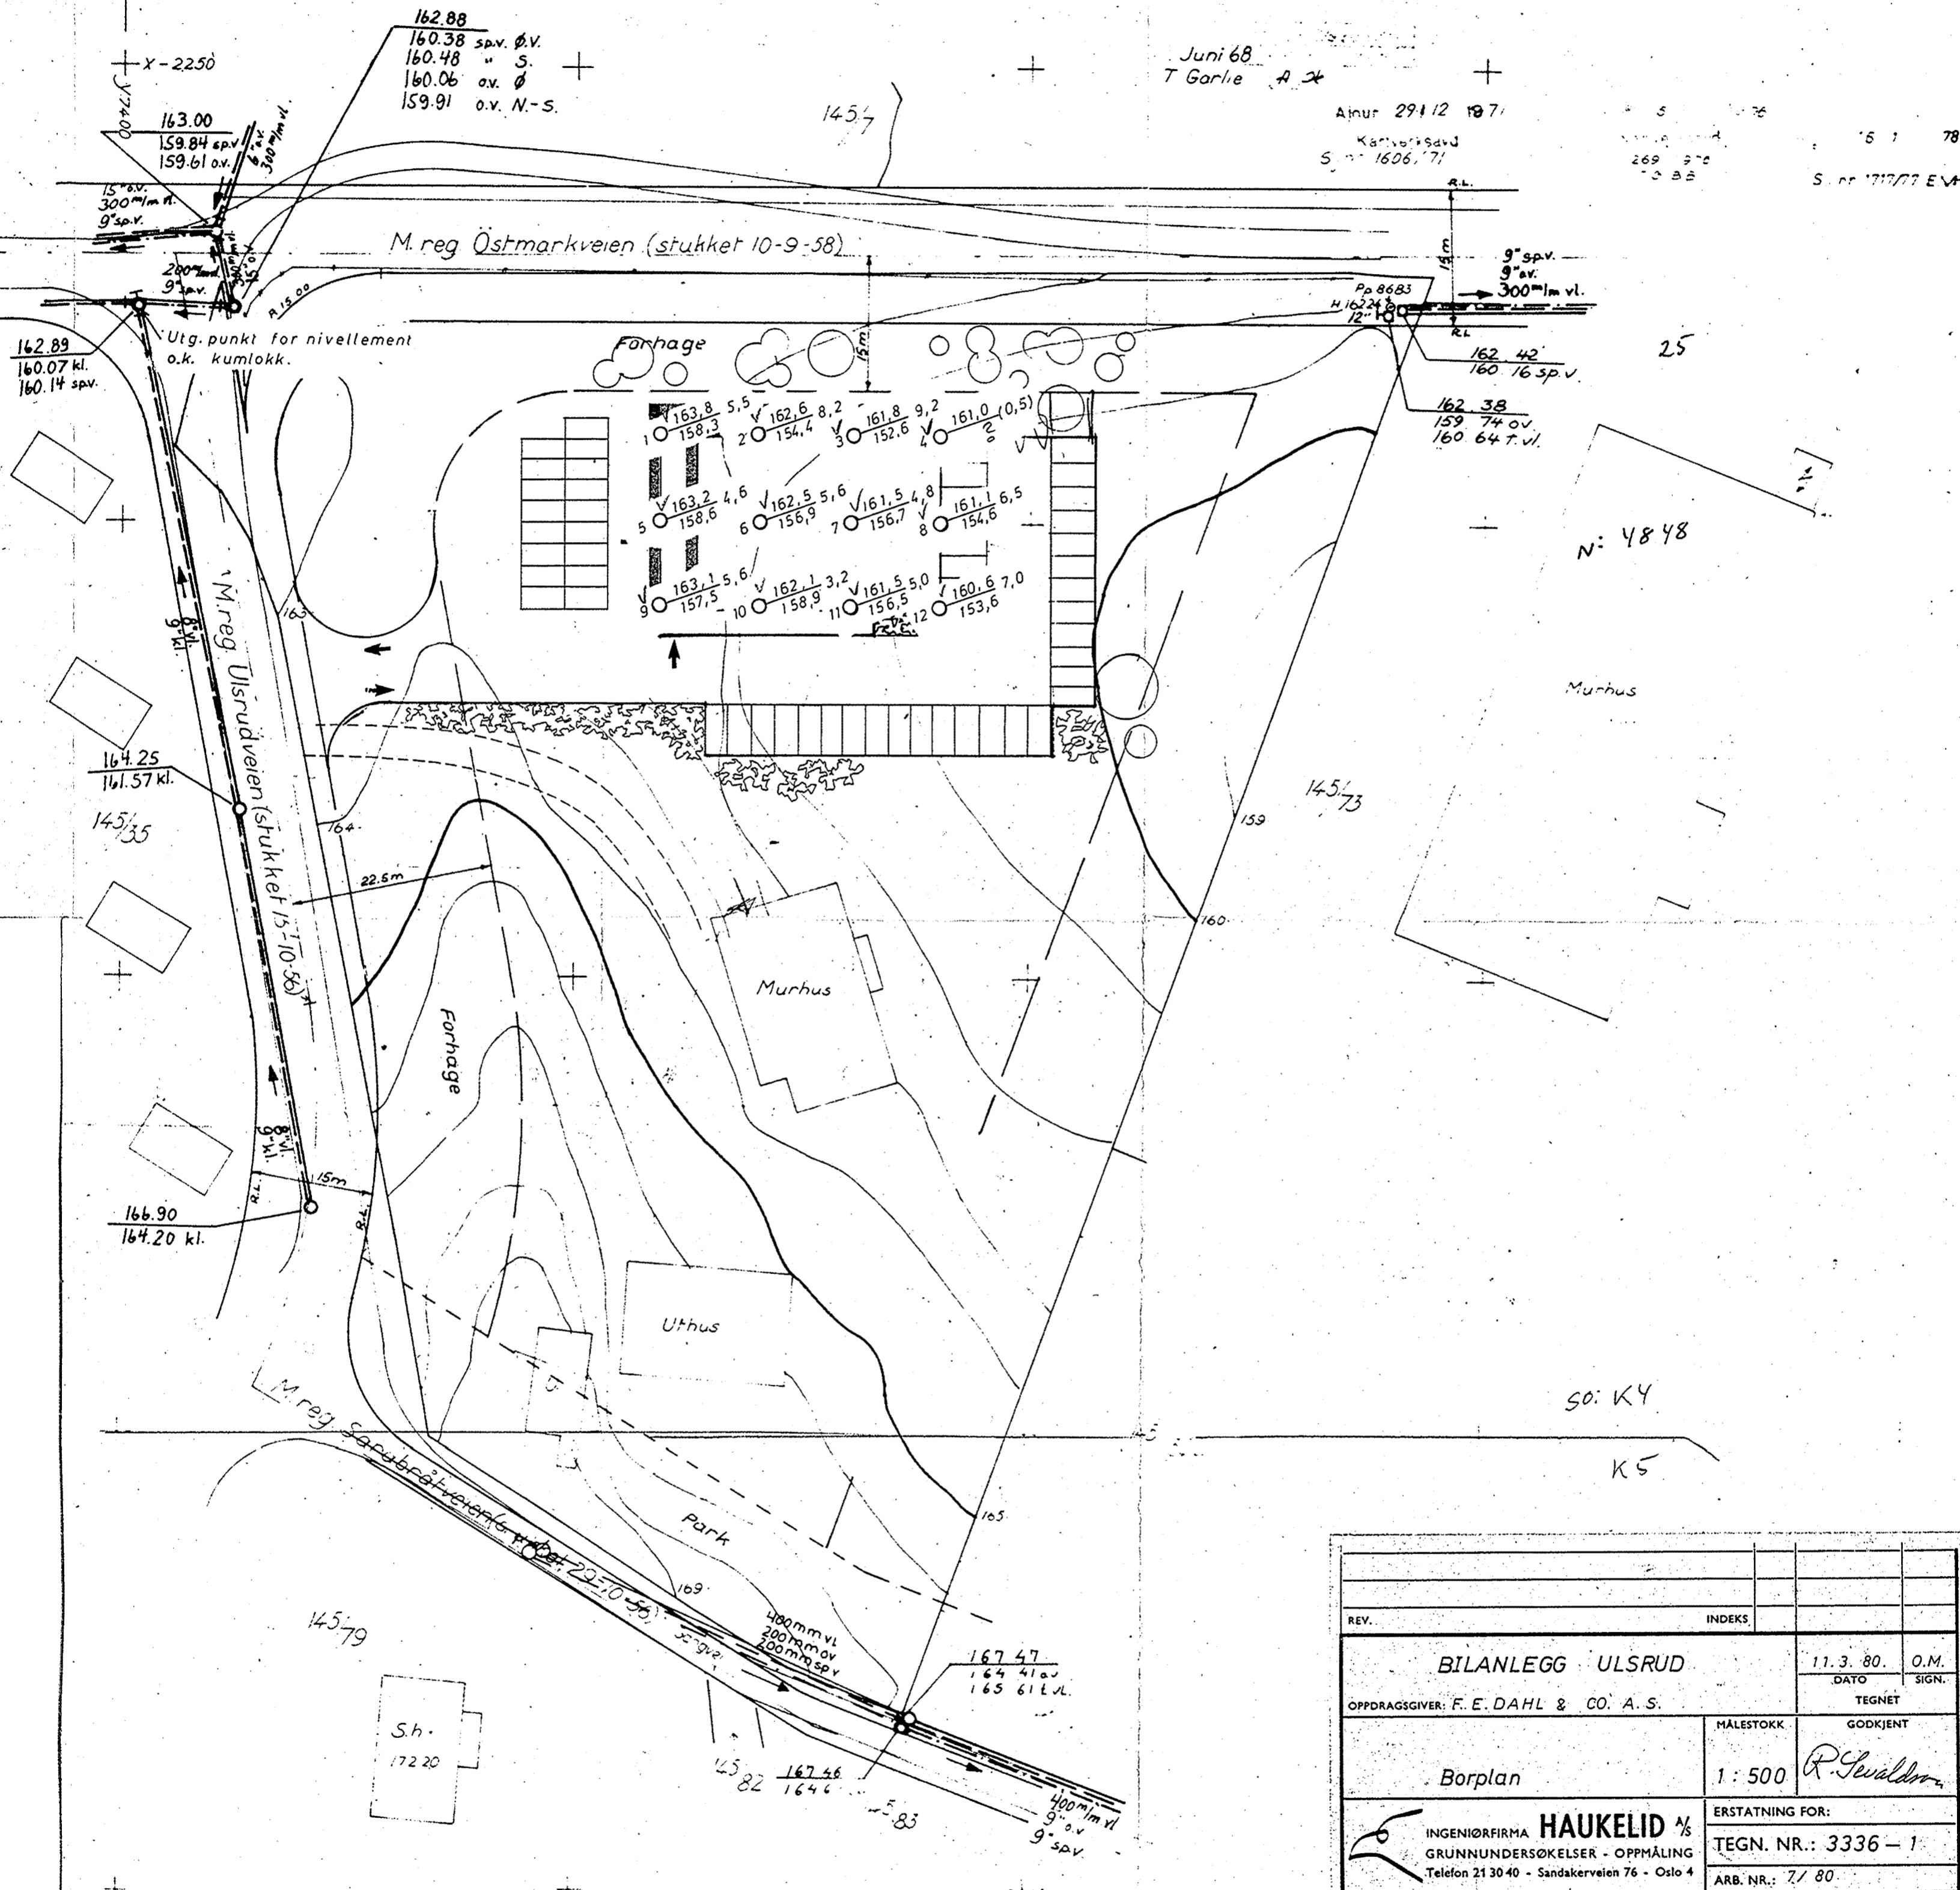

REV.	INDEKS		
BILANLEGG ULSRUD		11.3.80.	O.M.
OPPDRAAGSGIVER: F. E. DAHL & CO. A. S.		DATE	SIGN.
Borplan		MALESTOKK	GODKJENT
		1:500	R. Sevald
INGENIØRFIRMA HAUKELID 1/8		ERSTATNING FOR:	
GRUNNUNDERSØKELSER - OPPMÅLING		TEGN. NR.: 3336-1	
Telefon 21 30 40 - Sandakerveien 76 - Oslo 4		ARB. NR.: 7/ 80	

REV. NR.	DATE	SIGN.	REVISJONER	G.NR.	B.NR.
BILANLEGG ULSRUD				145	16
BYGGHERRE					
F. E. DAHL & CO. A. S.					
TEGNINGENS ART					
SITUASJONSPLAN		SIGN.	SAKSBEH.	SAK NR.	TEGN. NR.
1. BYGGETRINN		MÅL	DATE		02
		1:500	25.09.79		
ARKITEKTFIRMA RASMUS HANSSON OG BJØRN GØRLIE				TLF. (02) 33 71 49	
STØRGATEN 27 OSLO 1					

SO: KY

K5

SO: K5