

\* NO: B4 III

555

Bragevn. 3

# Grundboringskart for Brageveien nr. 3


Bl. 555

M. 1:200

Forklaring

○ Dybde i m. fra terreng til antatt fjell  
 ⊕ Kotehøide for ant. fjell referert til byens F.M.

--- Supponerte fjellkoter 1. m. øst.

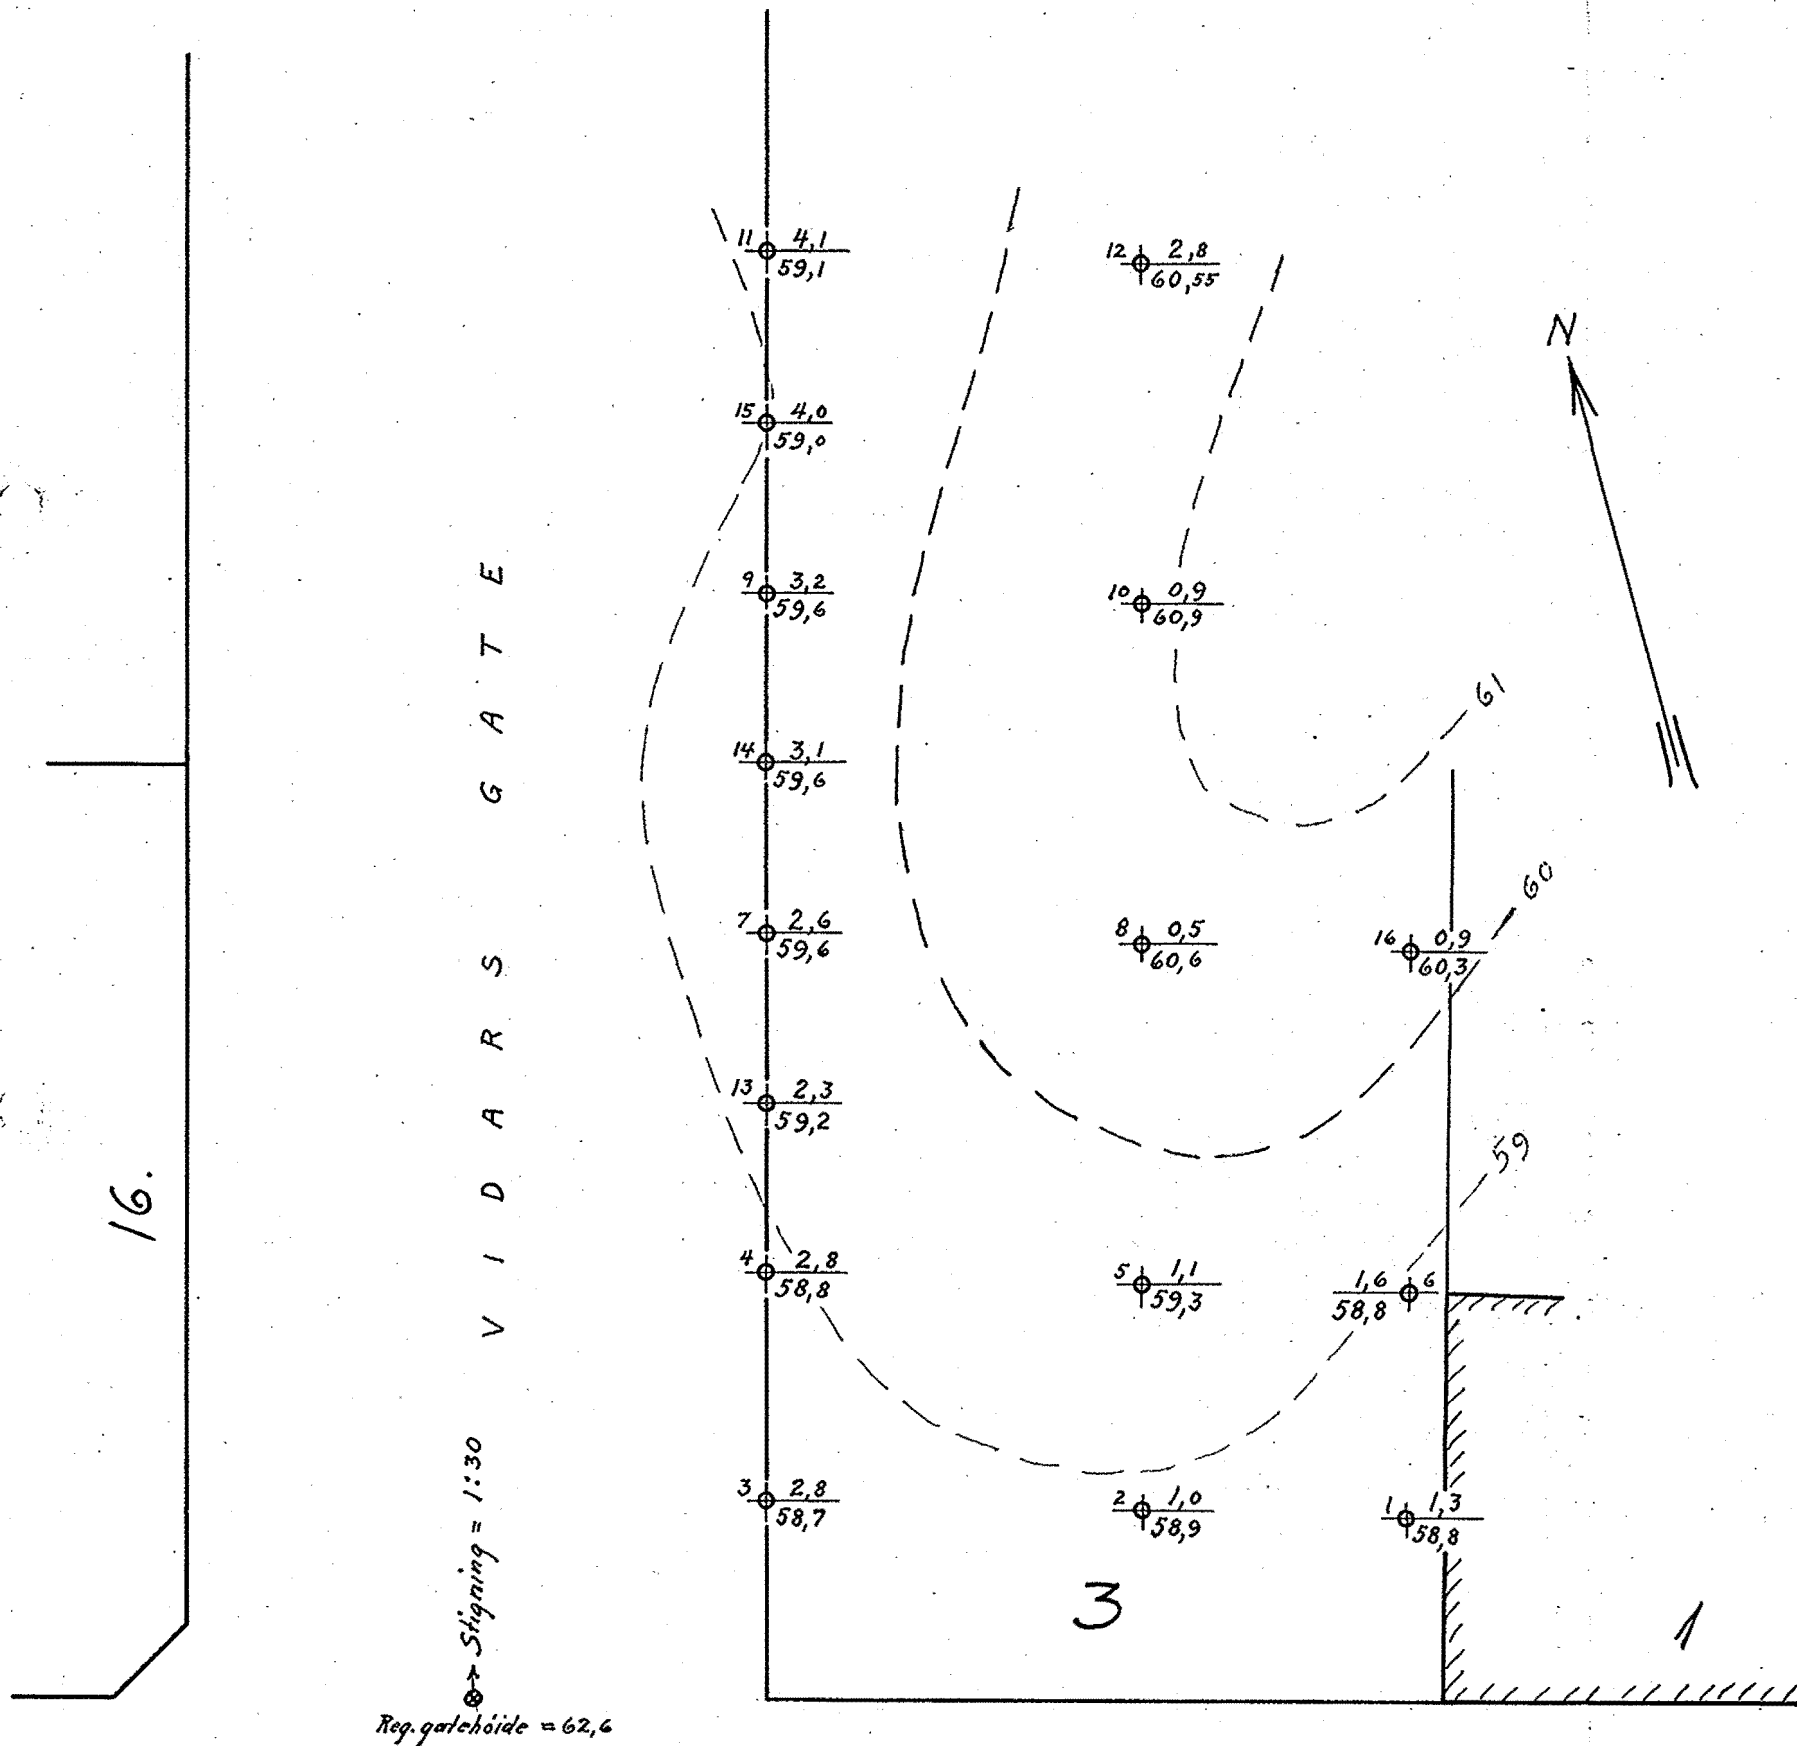

Oslo, mai 1927

B R A G E V E I E N

Reg. gatehøide = 62,8 Stigning 1:17,9 →

Oscarbay P. A.