

312 H


terreng 96.6

Skjærfasthet i t/m²

Sensitivit


Bunn i byggegrube

Målt med vingebor.

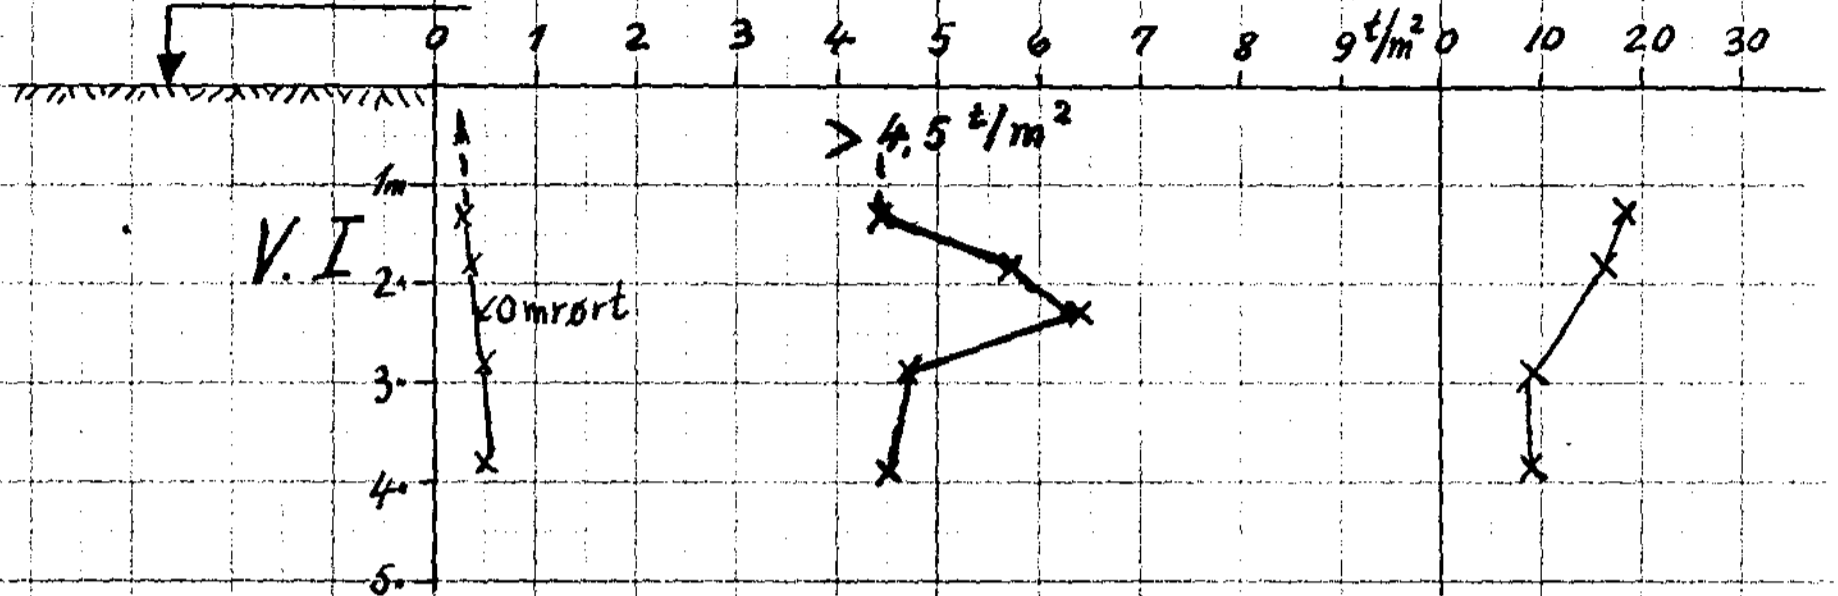

310 H

Bunn i byggegrube

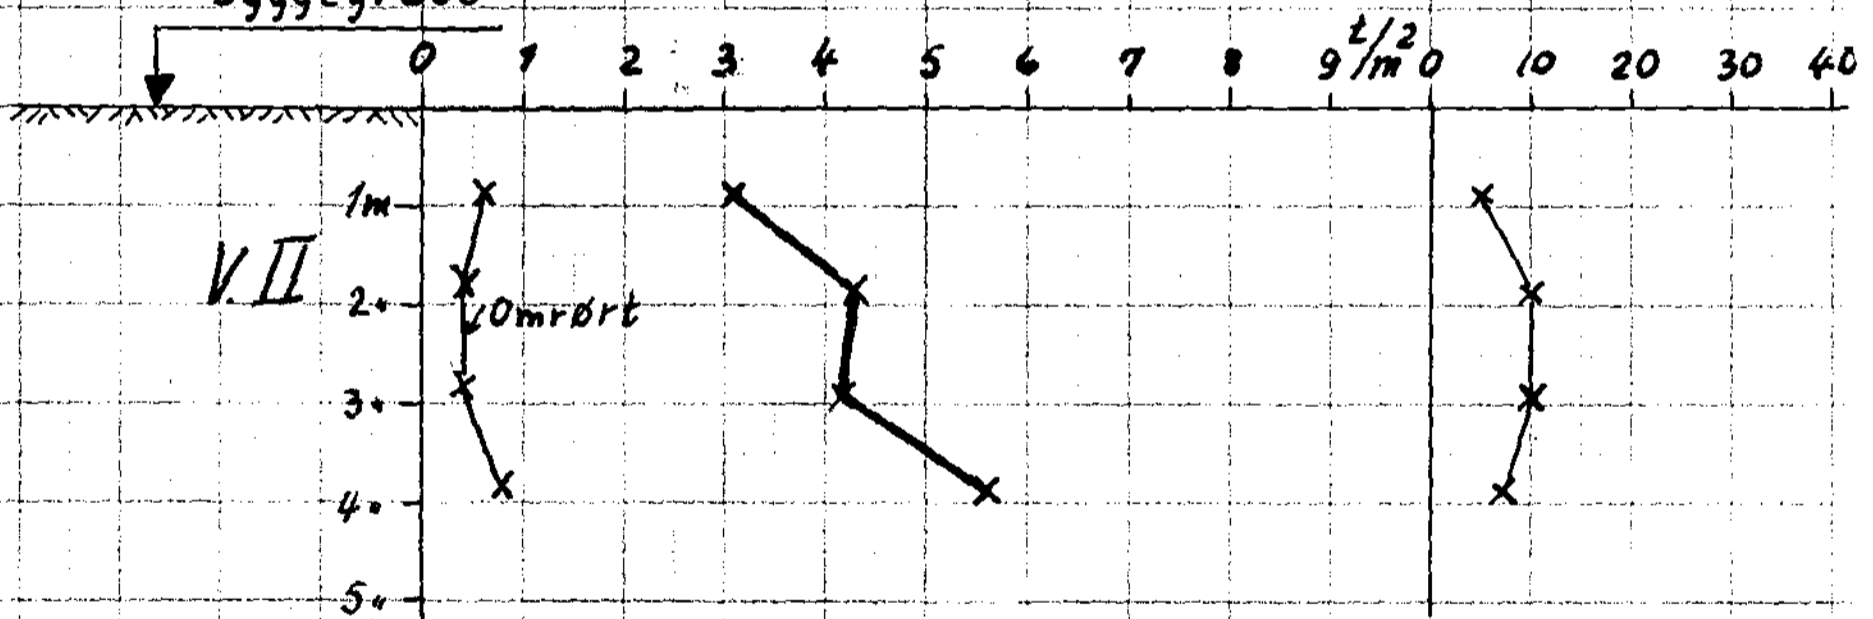

terreng 96.9

Blag 4

Ing. firma B. Haukelid

A. Johannessen.