NVC1

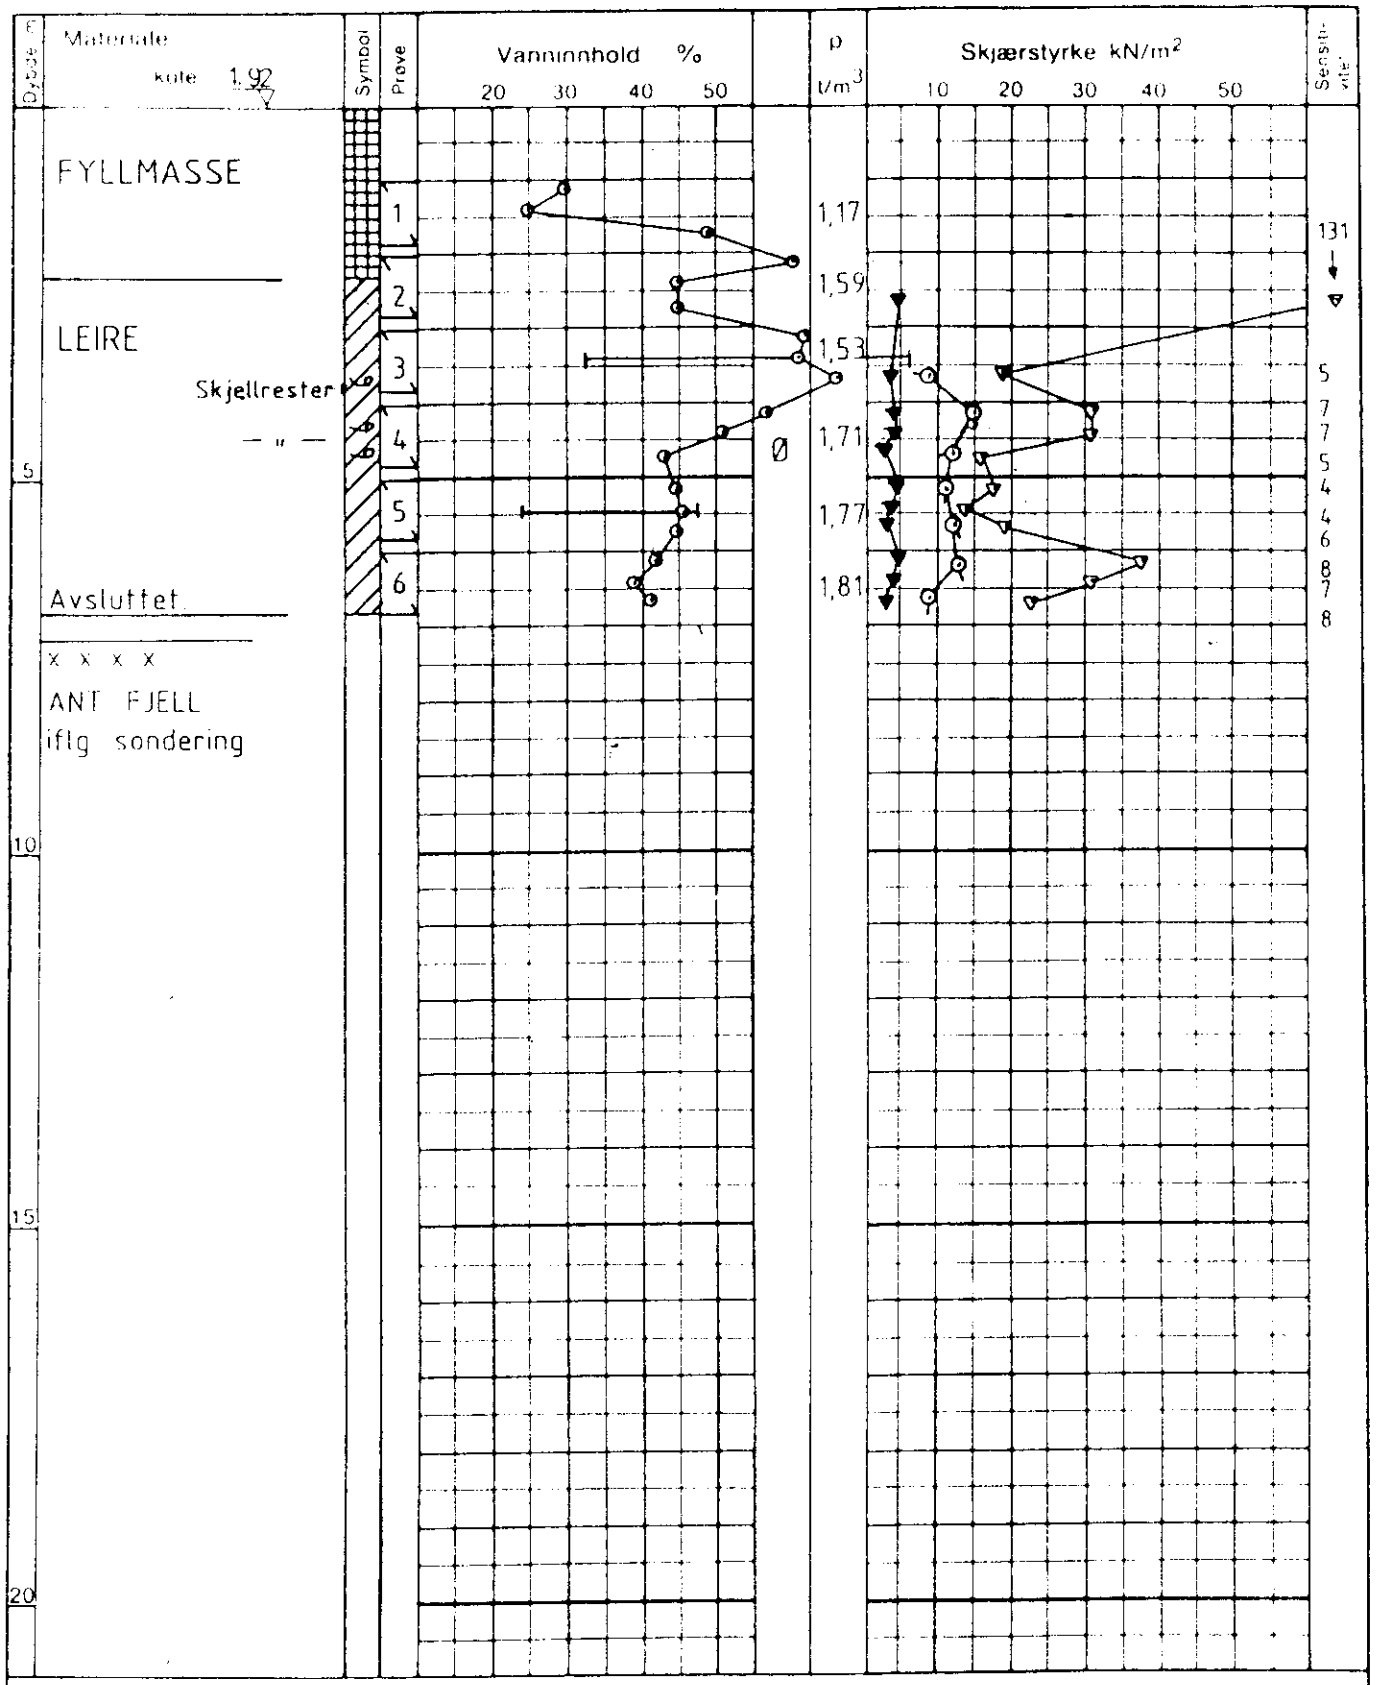

GV : grunnvannstand
Ö : ödometer
T : treaksialforsøk
K : kornfordeling

o naturlig vanninnhold
(W_p) plastisitetsgrense
(W_L) flytegrense
ρ densitet

enaksialt trykkforsøk
15 5 10 bruddeformasjon %
konus uforstyrret
konus omrørt
+ vingebor

BORPROFIL LEDNINGSANLEGG, BYGDØY	Type boring Skovling, Prøvetaking 54mm.	Tegn Amo	Dato Nov 84
	Dato boret 8/11 - 84	Kartref NV C 1 - 1	
OSLO KOMMUNE Geoteknisk kontor	Boring nr 2	Boring nr. i mappe for kart 106 U	Tegn nr 2046 - 1