NORGES GEOTEKNISKE INSTITUTT

BORPROFIL

Sted: ENSJØ NO: E1 II

Hull: 151 Bilag:

Nivå: 55,0 Oppdr.: 01

Pr. ϕ: 54 mm Dato: Mai 53

TEGNFORKLARING: w = vanninnhold; w_L = flytegrense; w_p = utrullingsgrense; + vingebor; ⊙ enkelt trykkforsök

Dybde	Jordart	Sign.	Prøve
	Fylling		
	Gravd		
	Lagdelt leire		
	Prøvetaking mislykket		
5	Kvikkleire		
	Prøvetaking mislykket		
	Noe grus og sand		
10			
15			
20			

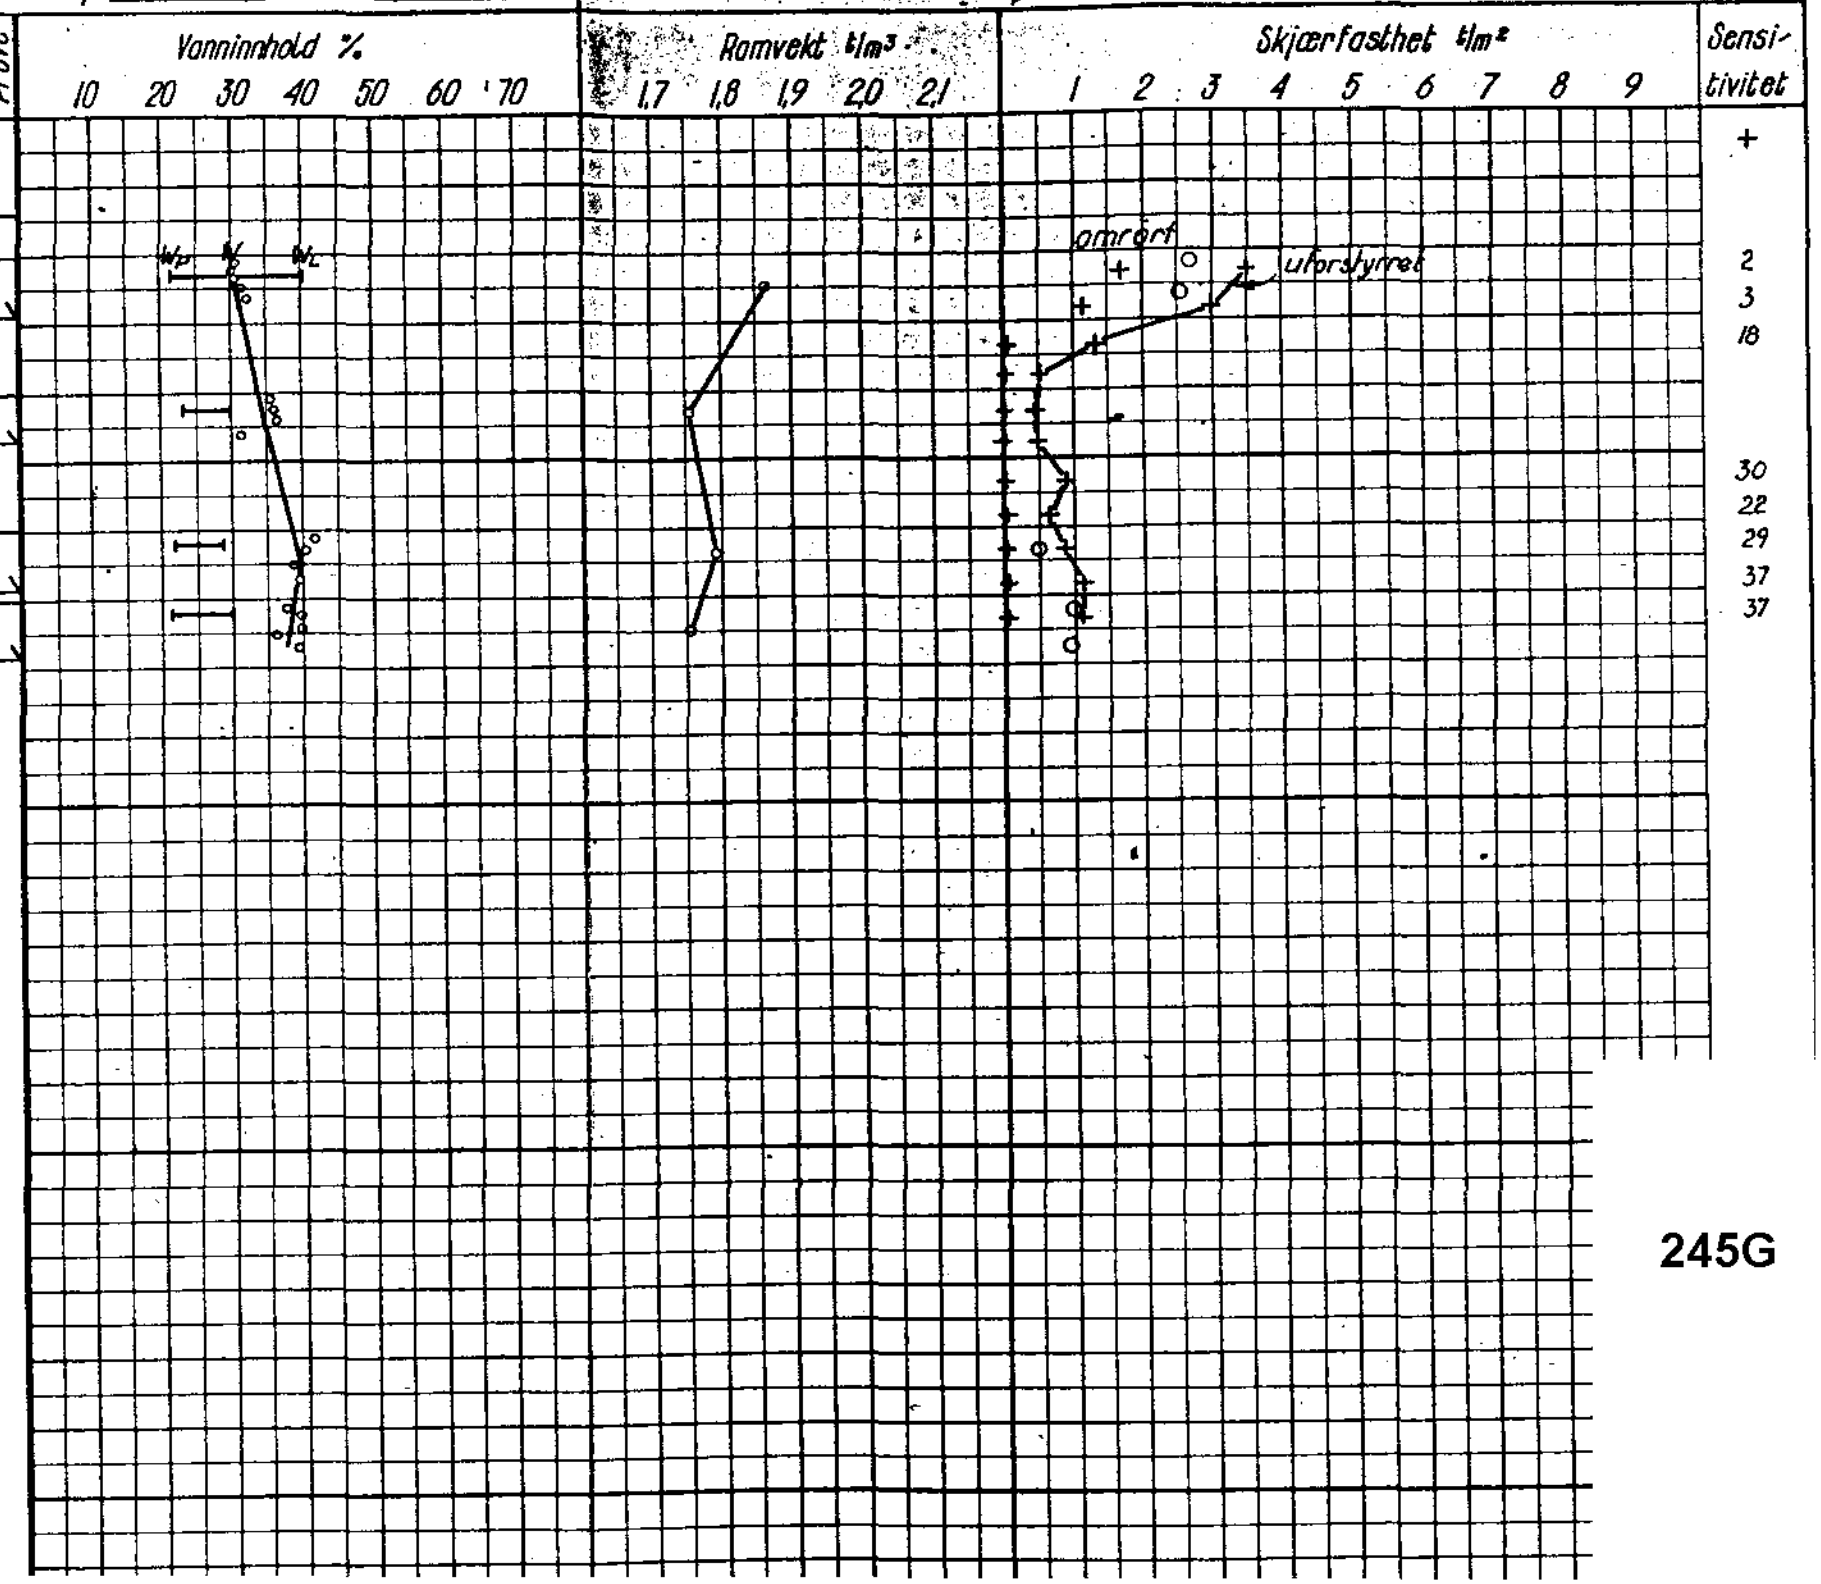

245G