NORGES GEOTEKNISKE INSTITUTT

BORPROFIL

Sted: ENSJØ NO: E 1 II

Hull: 153 Bilag:

Nivå: 54,5 Oppdr.: 01

Pr. ϕ: 54 mm Dato: Mai 53 aa

TEGNFORKLARING: w = vanninnhold; w_L = flytegrense; w_p = utrullingsgrense; + vingebor; ⊙ enkelt trykkforsök

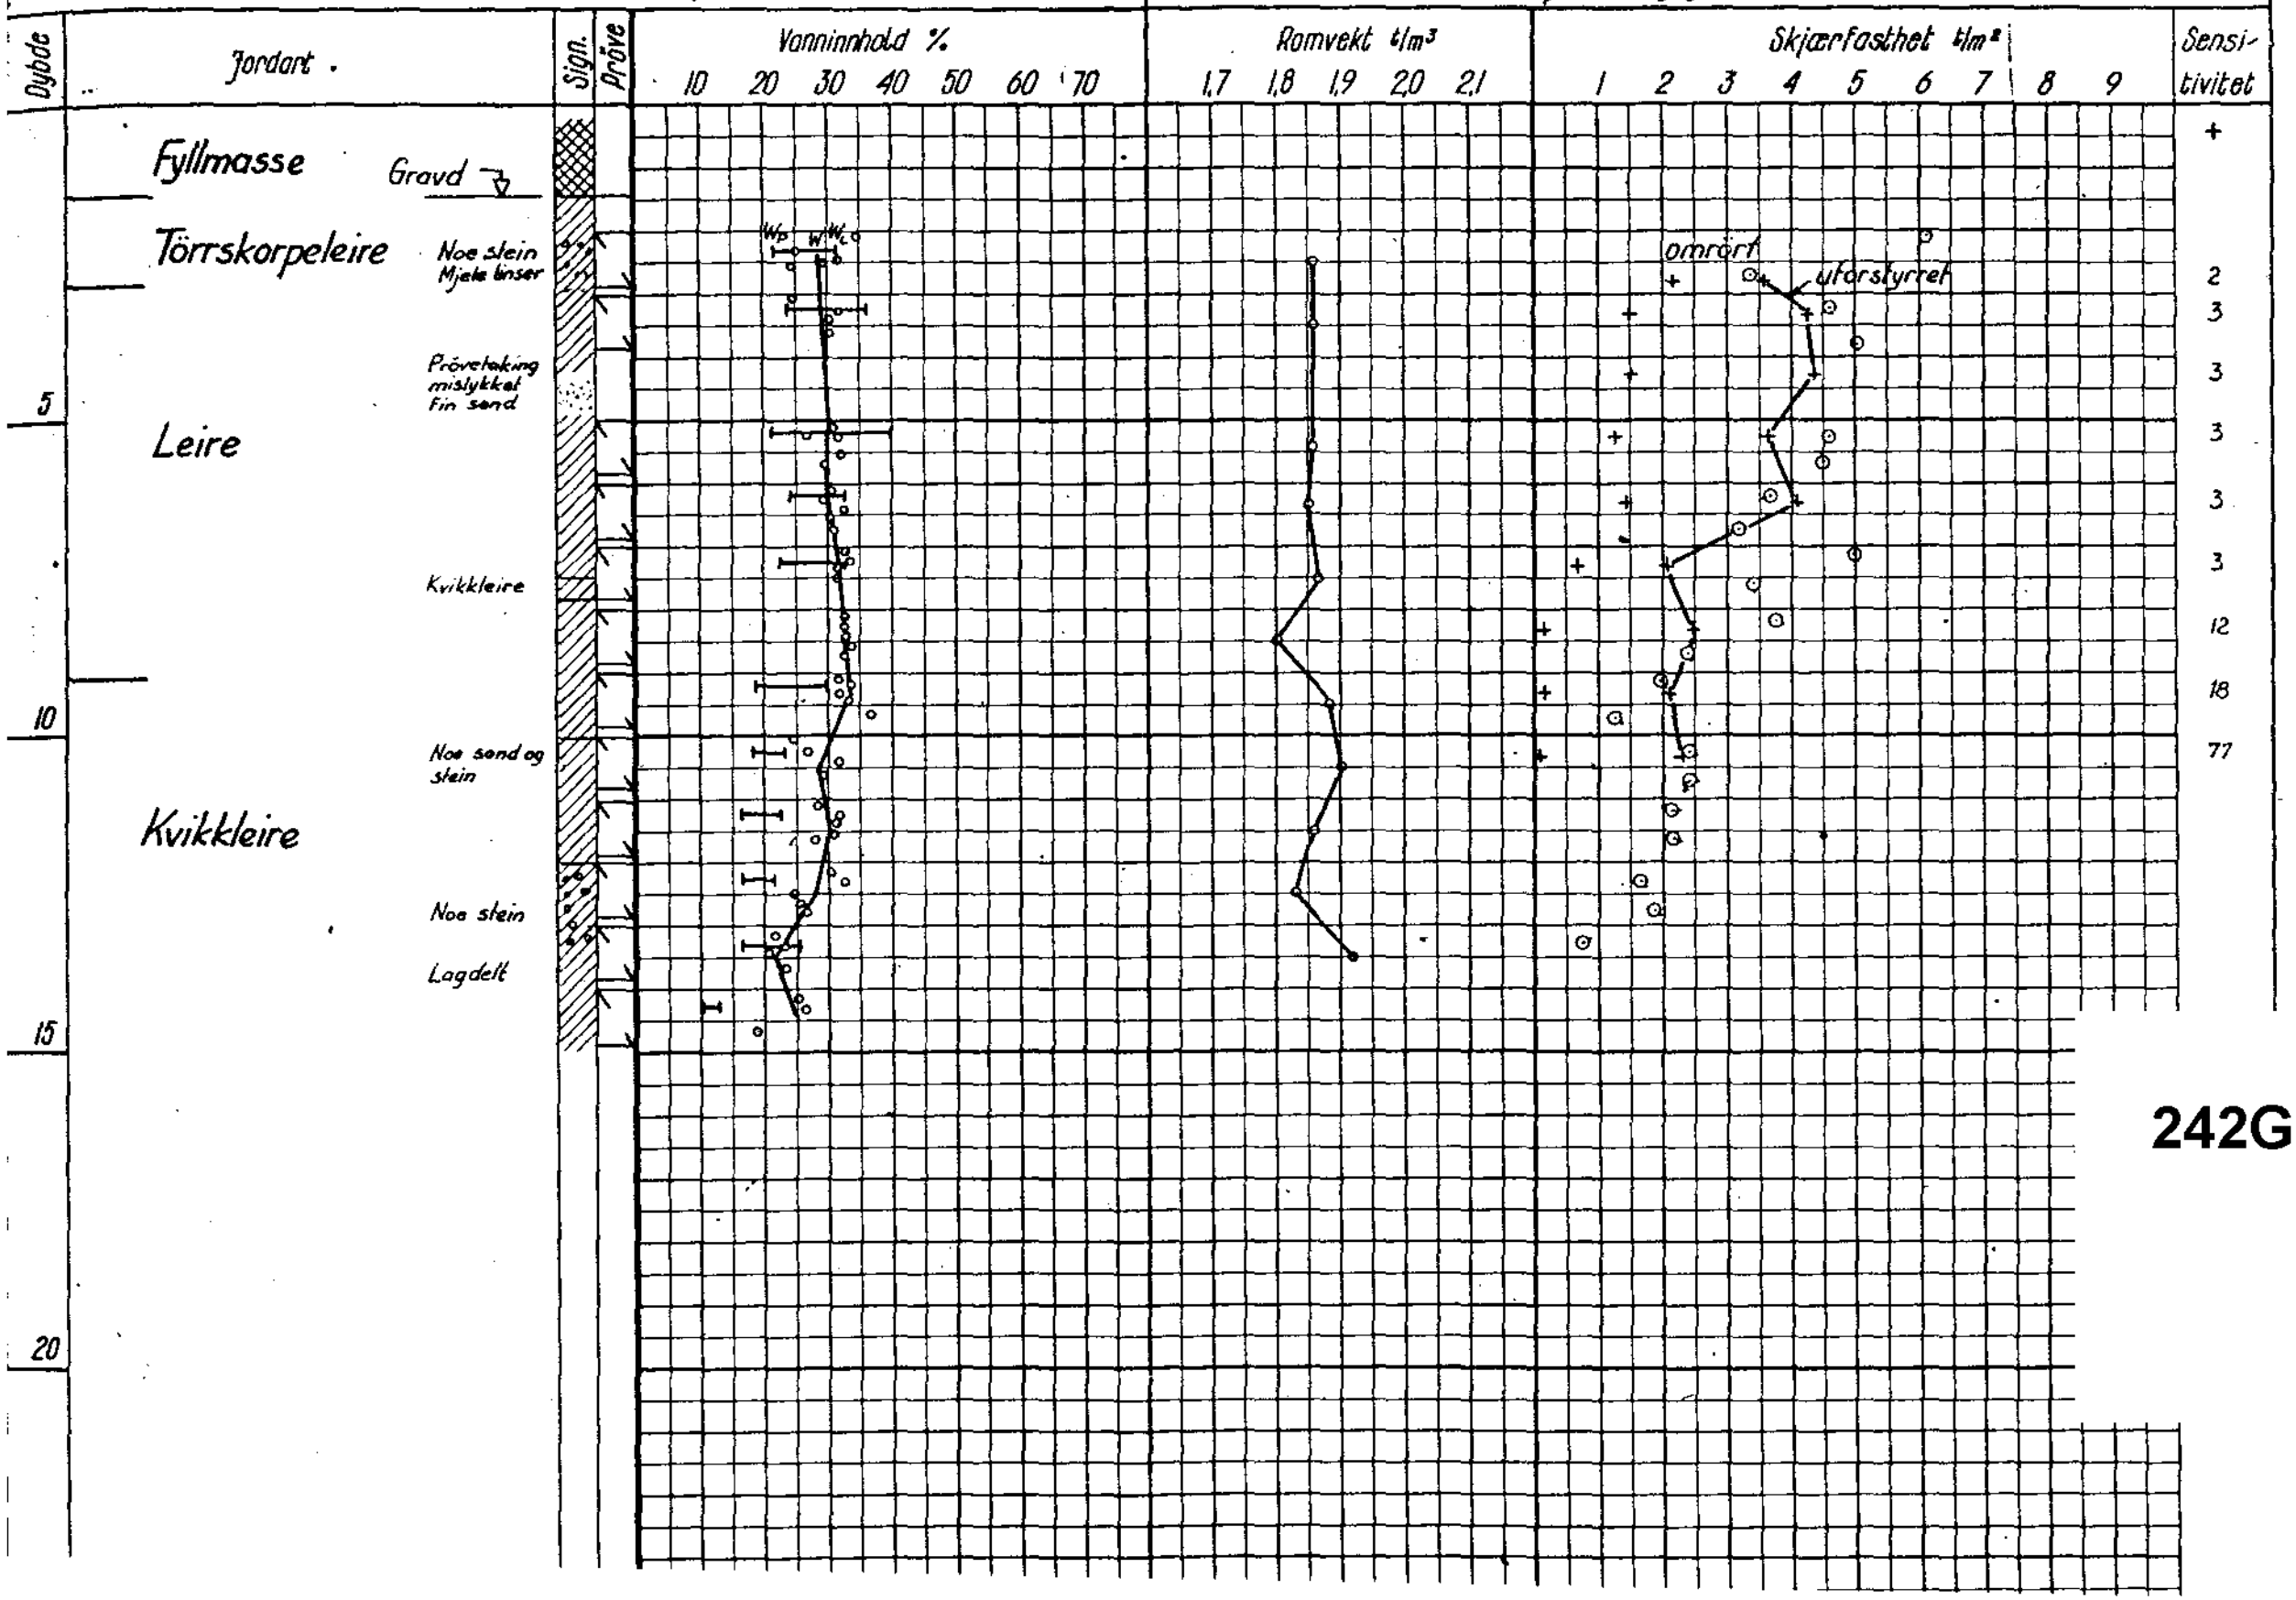

242G