NORGES GEOTEKNISKE INSTITUTT

BORPROFIL

Sted: ENSJØ NO: E 1 II

Hull: 157 Bilag:

Nivå: 54,5 Oppdr.: 01

Pr. ϕ: 54 mm Dato: Juni 53

TEGNFORKLARING:

w = vanninnhold

w_L = flytegrense

w_p = utrullingsgrense

+ vingebor

⊙ enkelt trykkforsök

▽ konusforsök

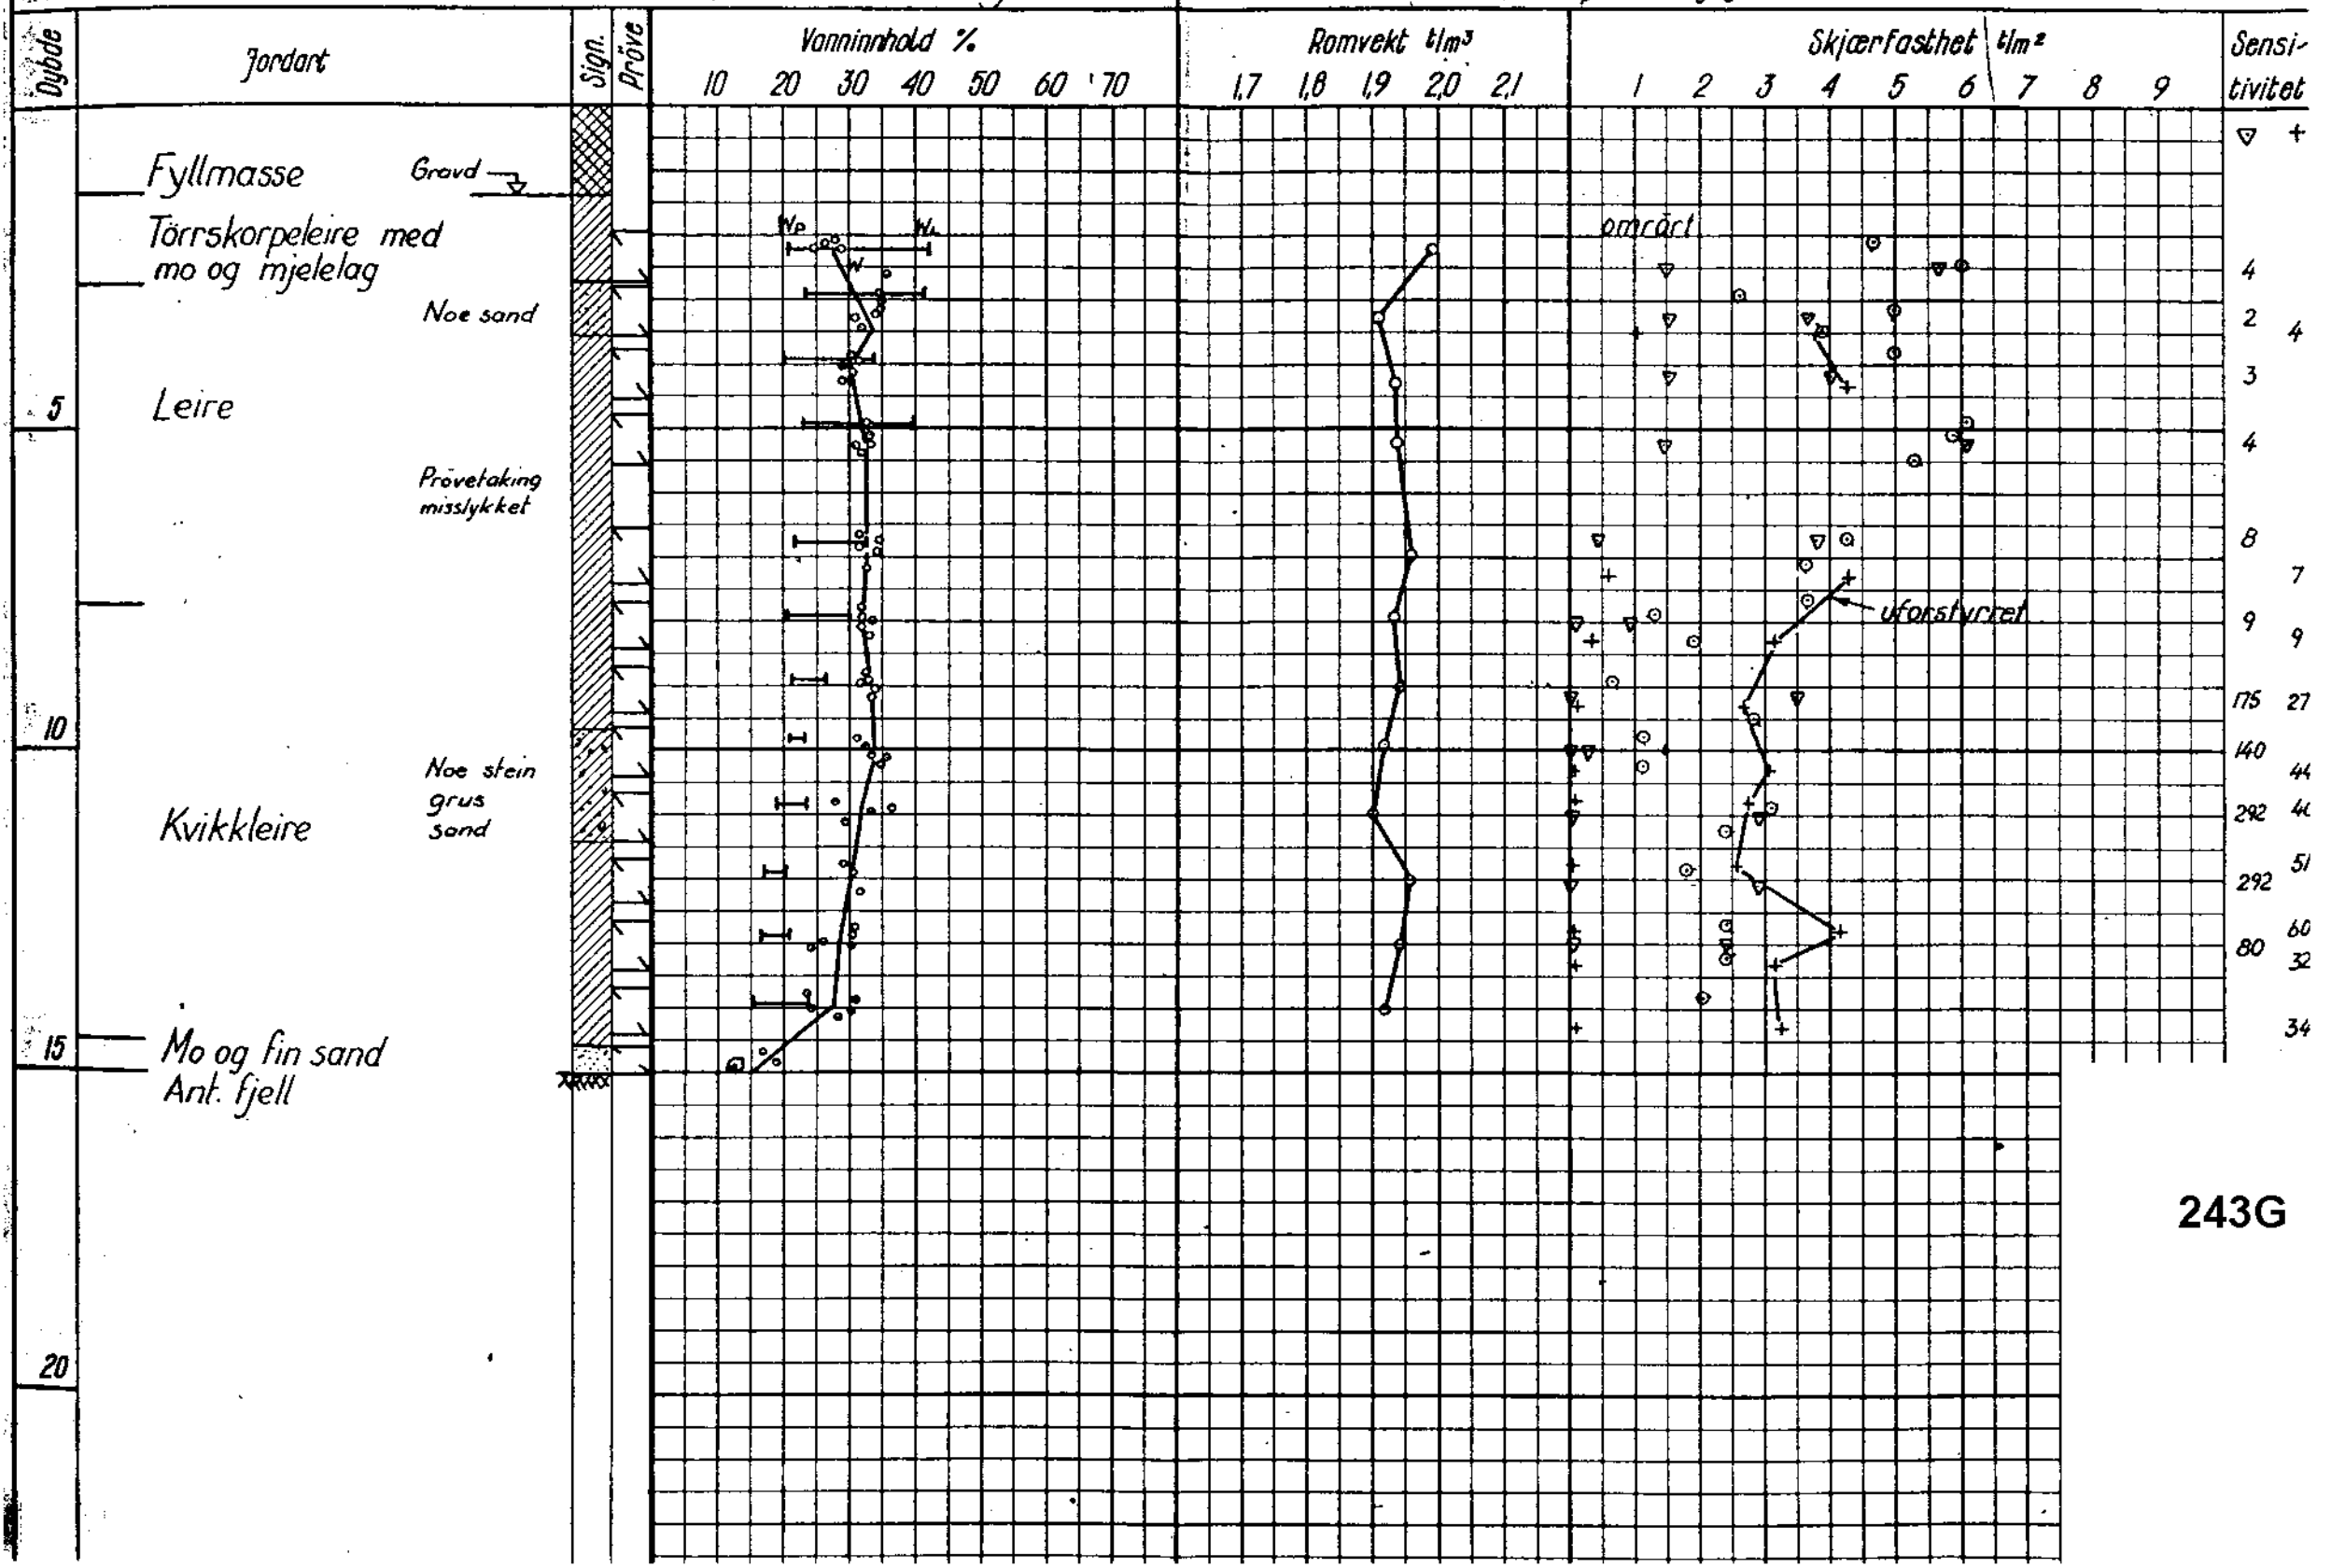

243G