NORGES GEOTEKNISKE INSTITUTT

BORPROFIL

Sted: ENSJØ NO: E1 II

Hull: 152 Bilag:

Nivå: 54,7 Oppdr.: 01 -

Pr. ϕ: 54 mm Dato: Mai 53 aa
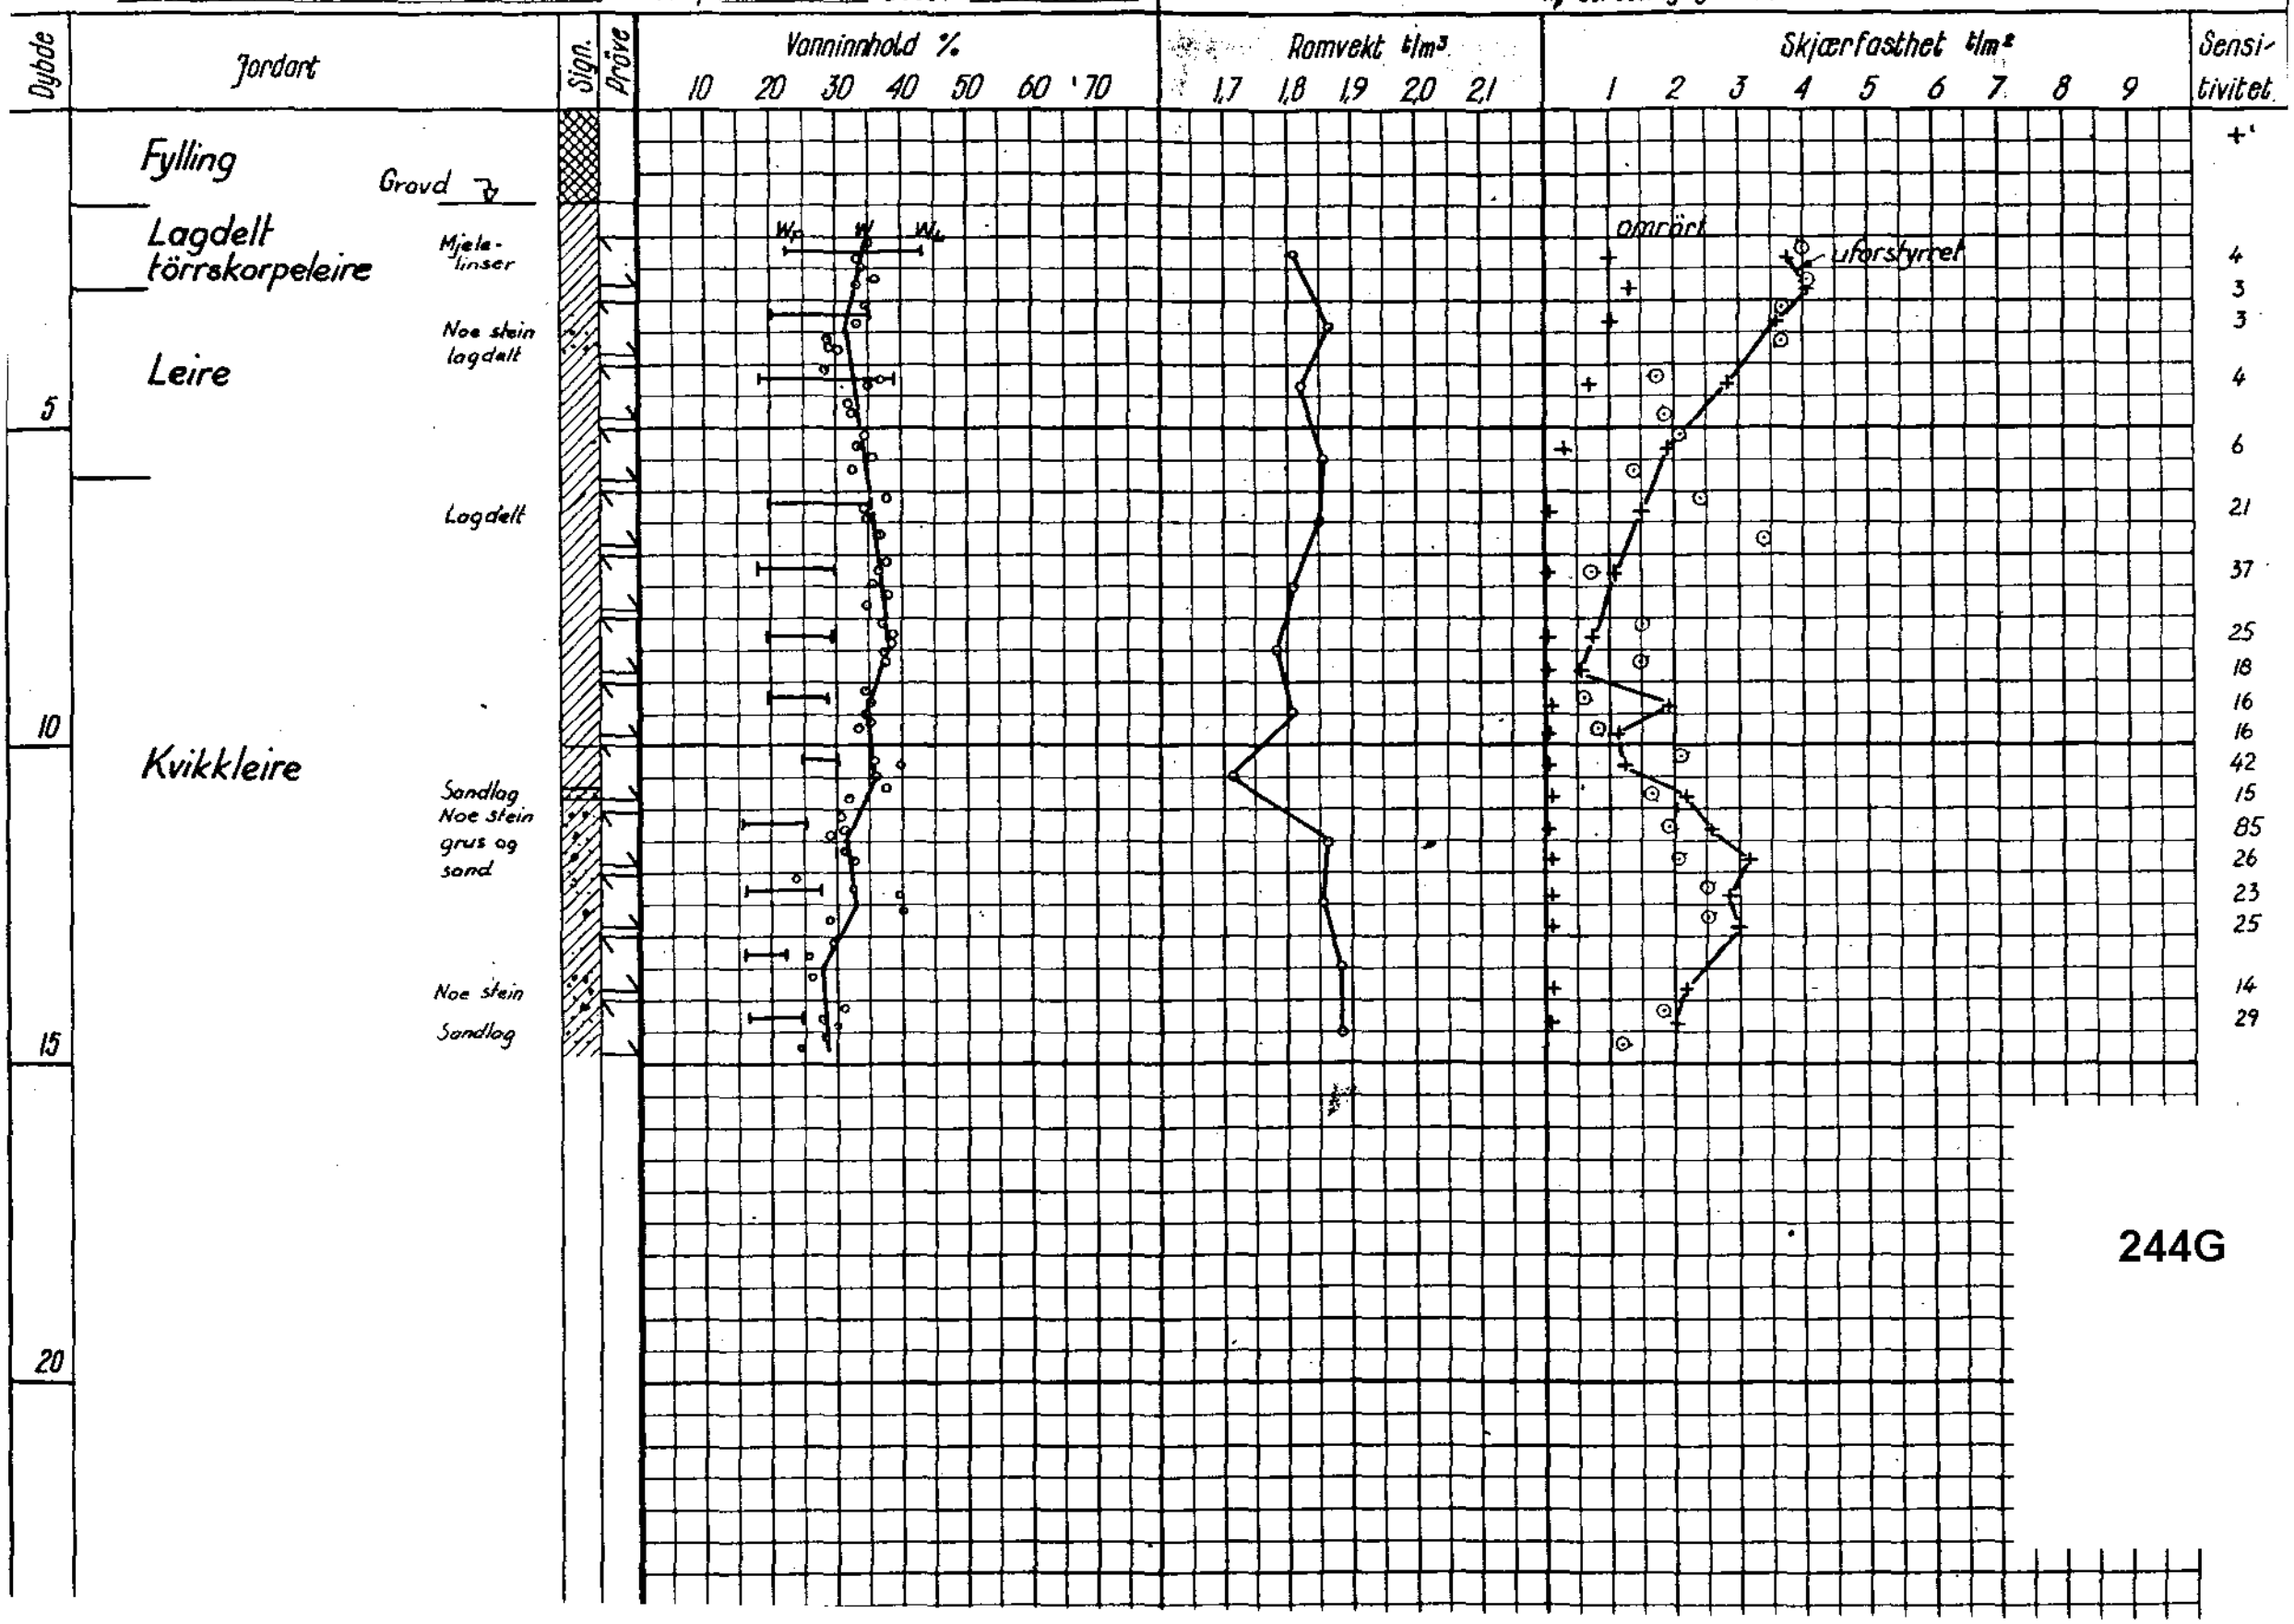
TEGNFORKLARING: w = vanninnhold; w_L = flytegrense; w_p = utrullingsgrense; + vingebor; ⊙ enkelt trykkforsök