

G E O T E A M


4738

Gråkammen 14

NV: A9


*Over kart*



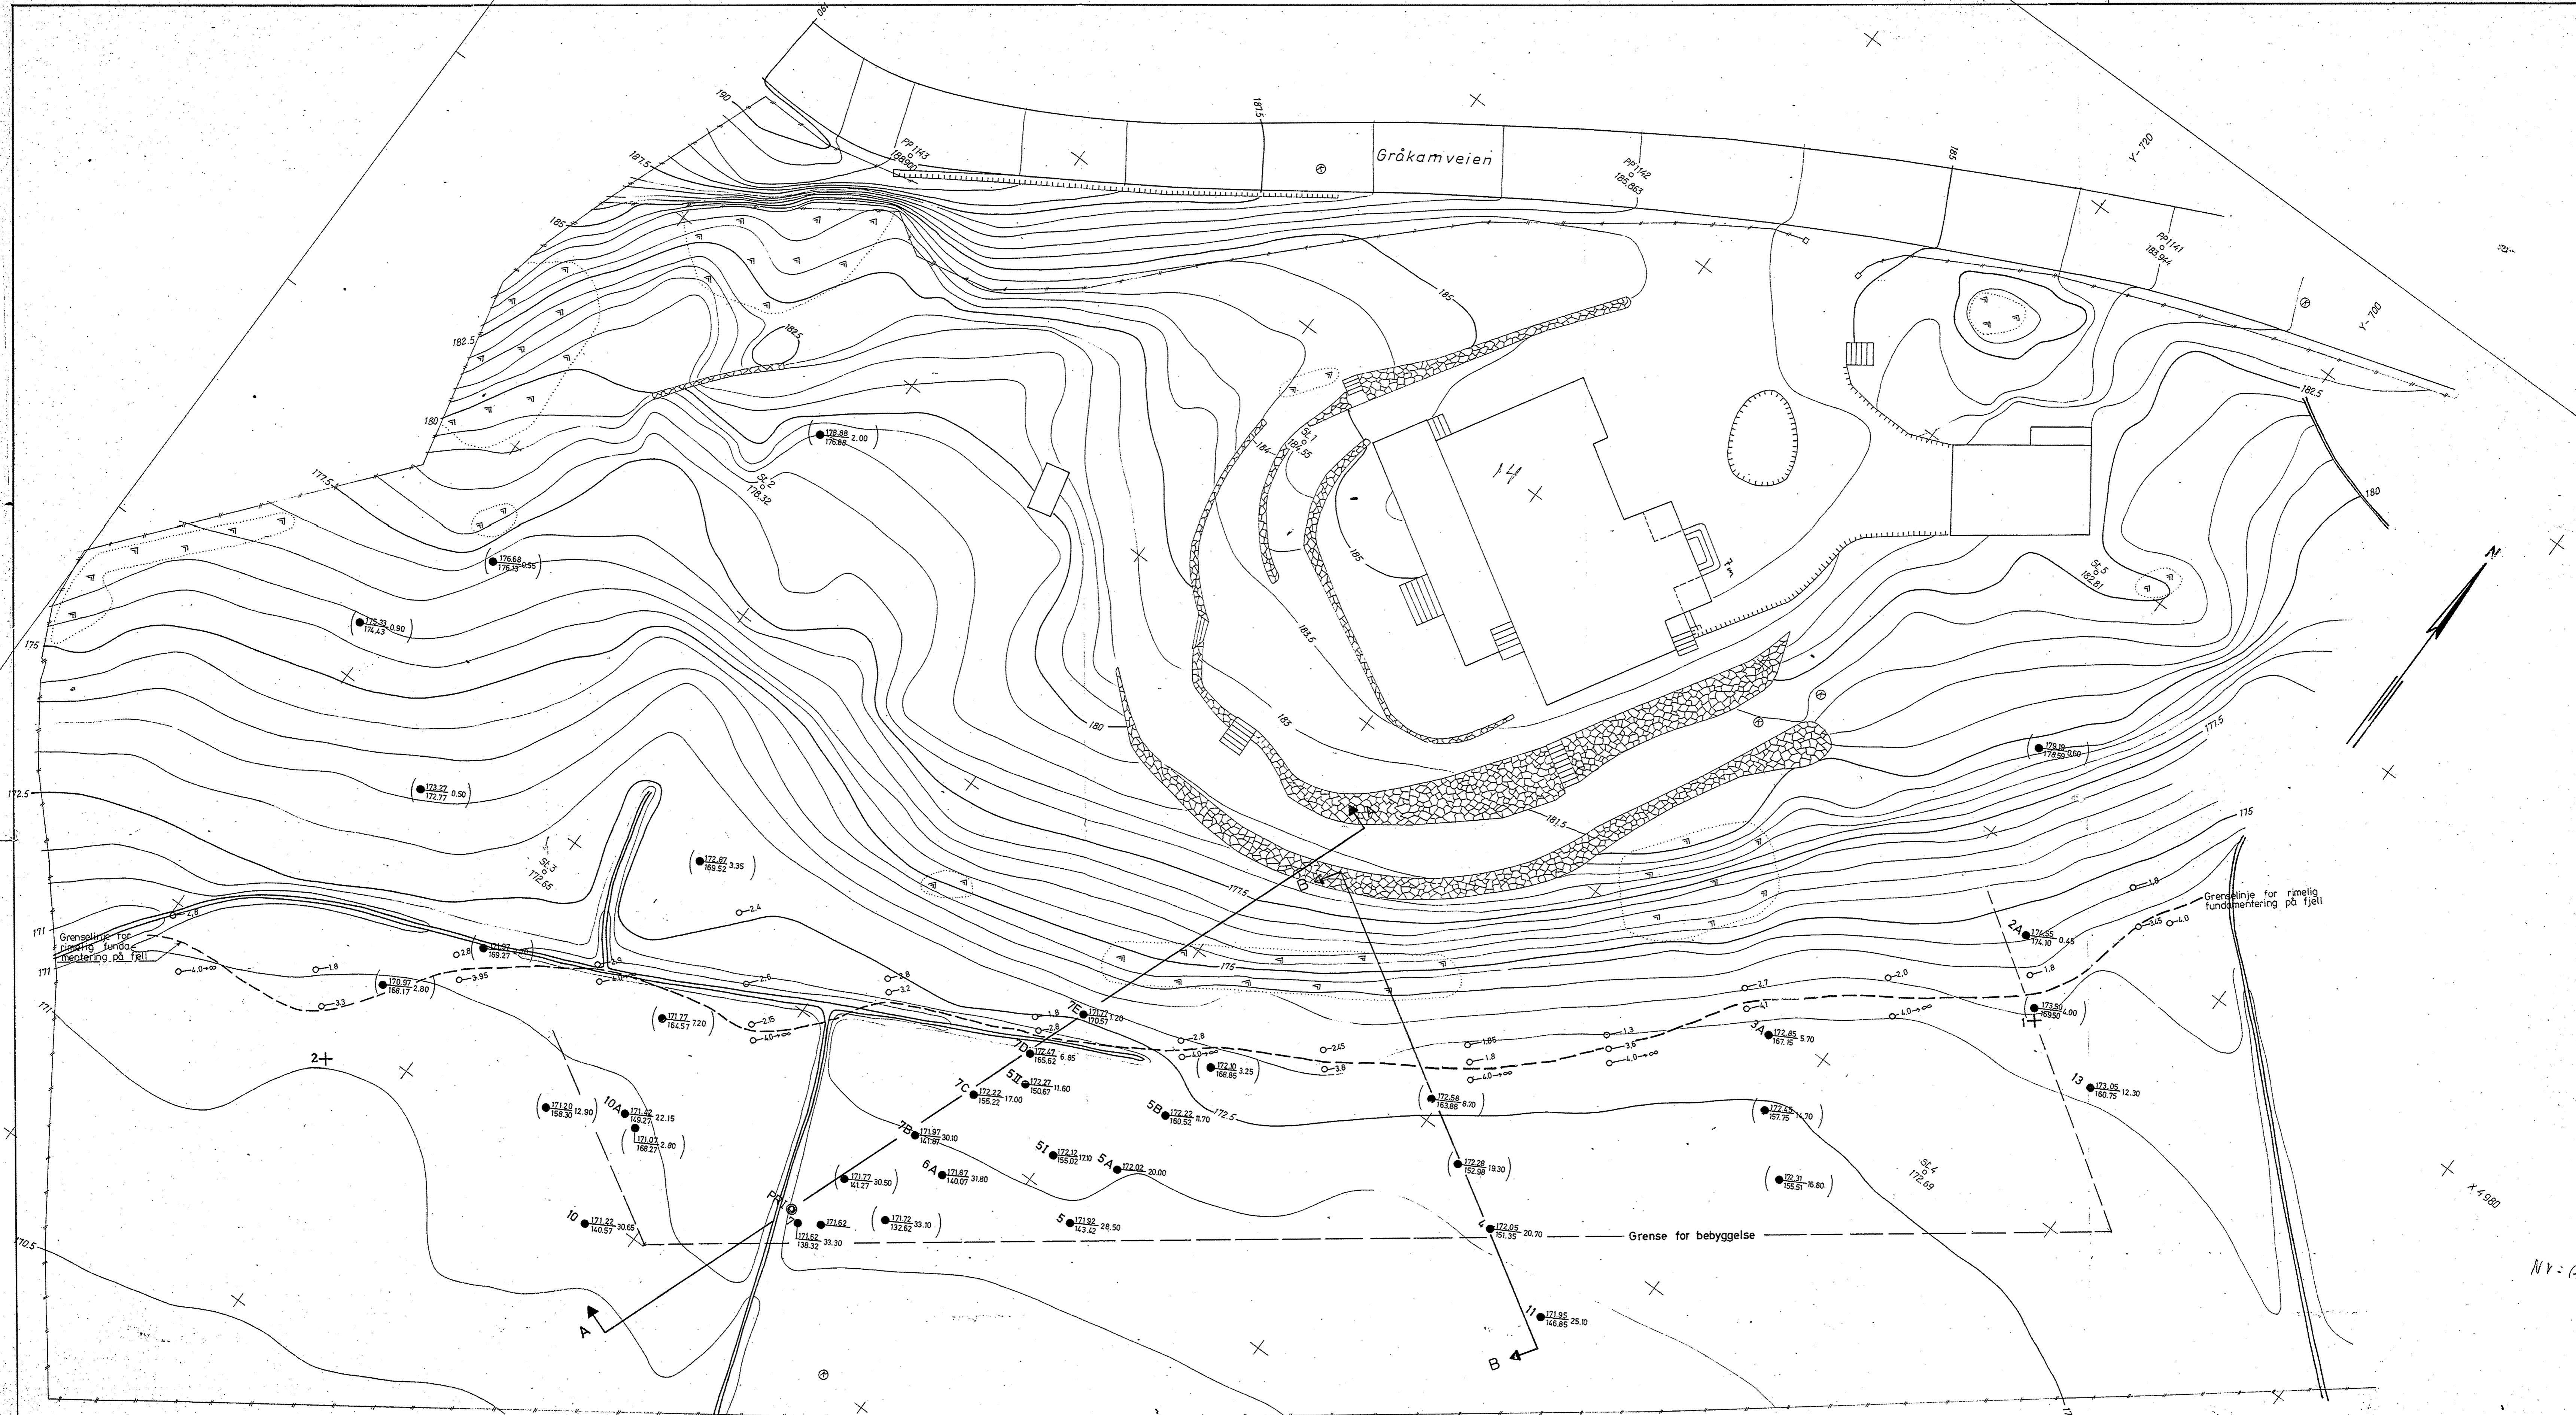

c			
b			
a	31.8-76	S.W.	Påført supplerende boringer
Rev.	Dato	Sign.	
Oppdragsgiver: FUNDAMENT HANS INGEBERG A/S, OSLO			
Anlegg: TERRASSEHUS			
Sted: GRÅKAMVEIEN 14, OSLO			
Situasjonsplan		Målestokk	Målt
		1:200	Beregnet
			Tegn. SW 28.7.76
			Kr. K.E. 198-76
A/s GEOTEAM		Tegn. nr. 4738-3	
GEOTEAM			

**BORPROFIL**

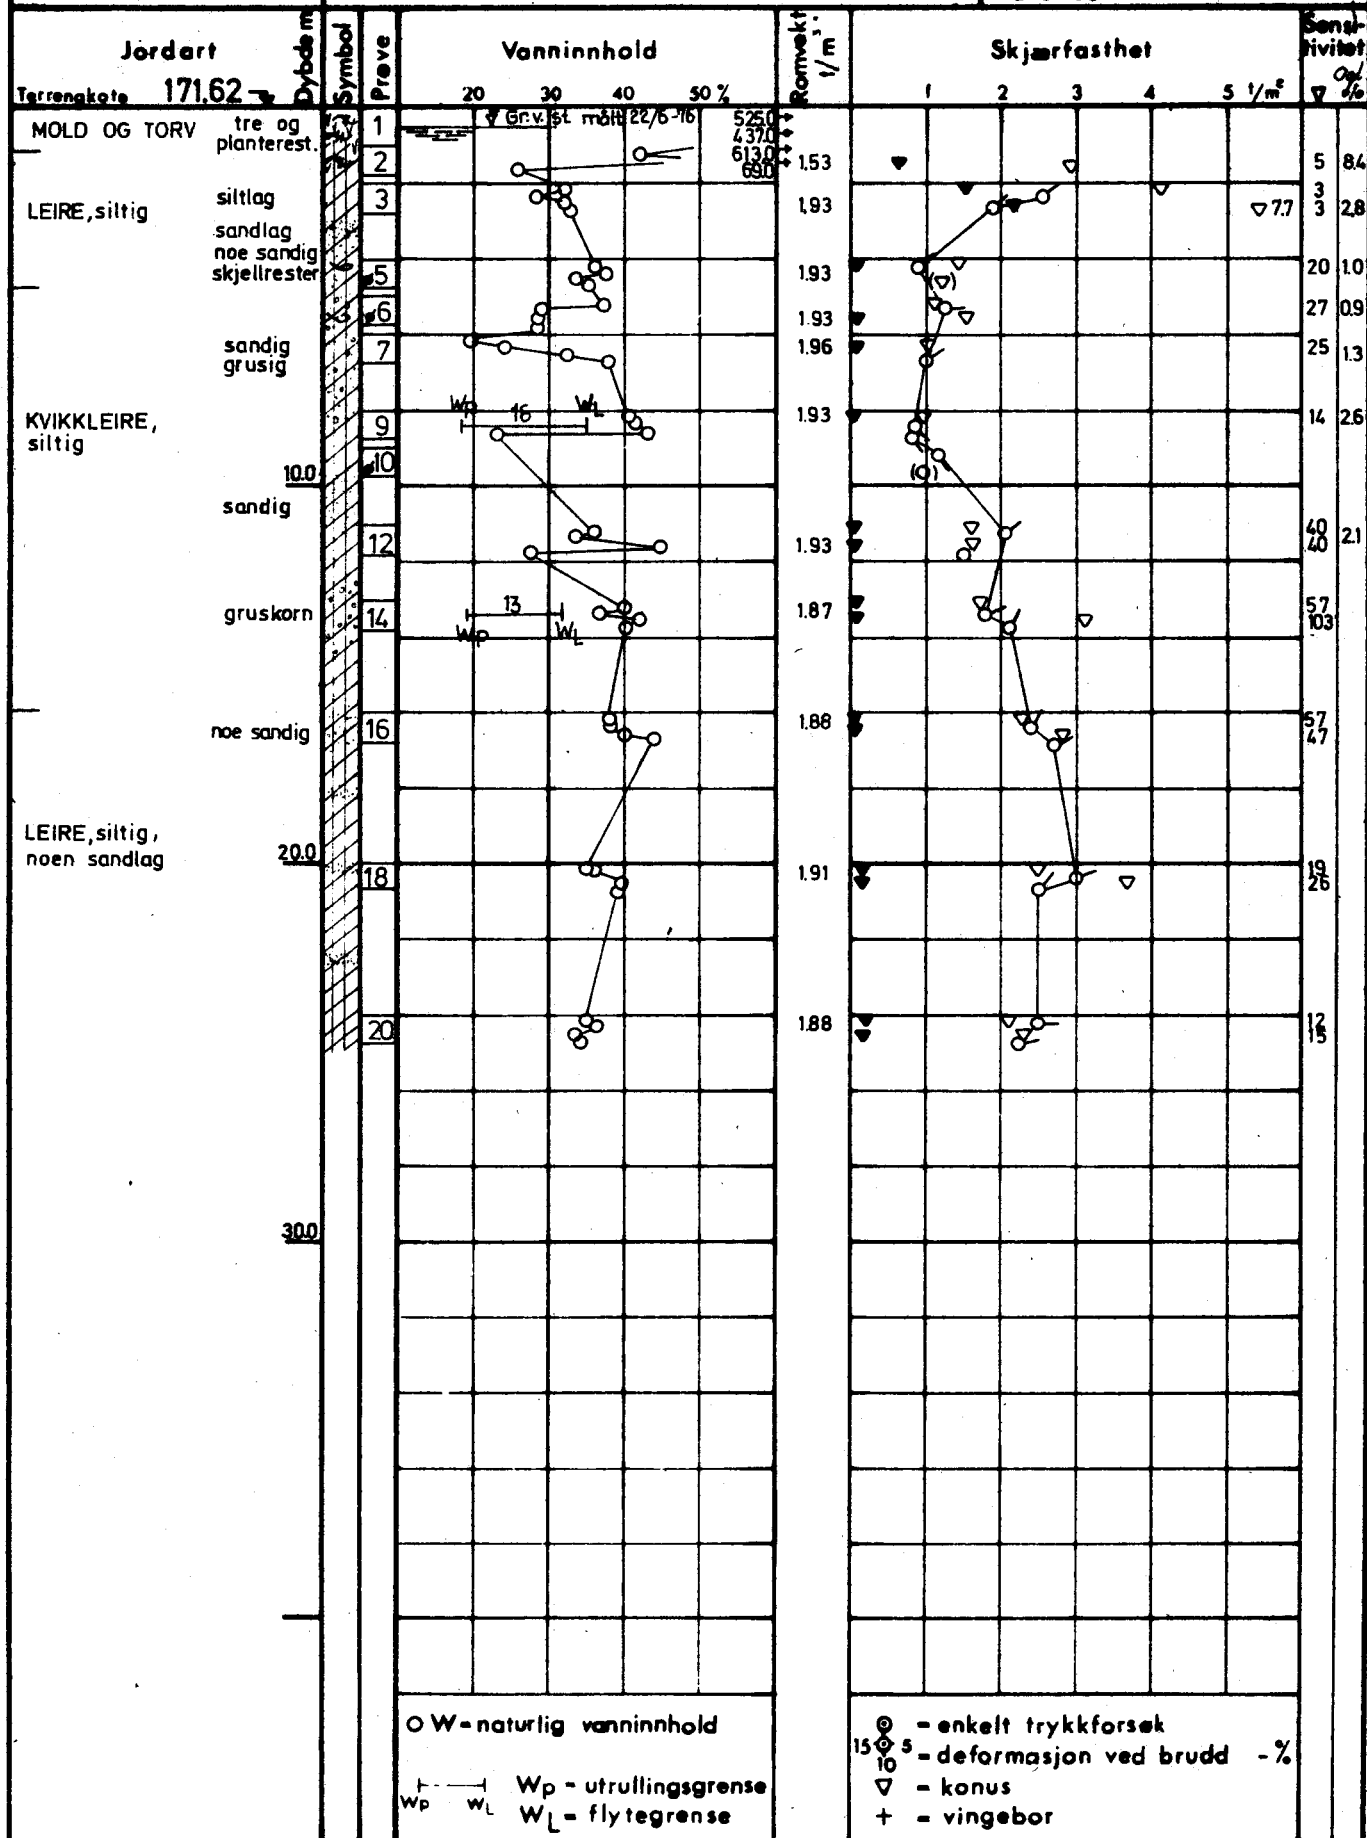

○ W - naturlig vanninnhold  
 Wp - utrullingsgrense  
 W<sub>L</sub> - flytegrense

⊙ - enkelt trykkforsøk  
 ⊕ - deformasjon ved brudd - %  
 ▽ - konus  
 + - vingebor

⊙ - oedometer P - permeabilitetsforsøk K - kornfordeling T - triaksialforsøk

