

Madshus

8 7 9

SO,K1,IV

Rekkehus Tveita

1973


Tilhører Undergrundsarkivet

Må ikke fjernes


overf. Mars 93/klmo

SO,K-1 IV



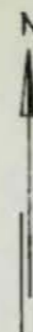

Stordamveien 29?

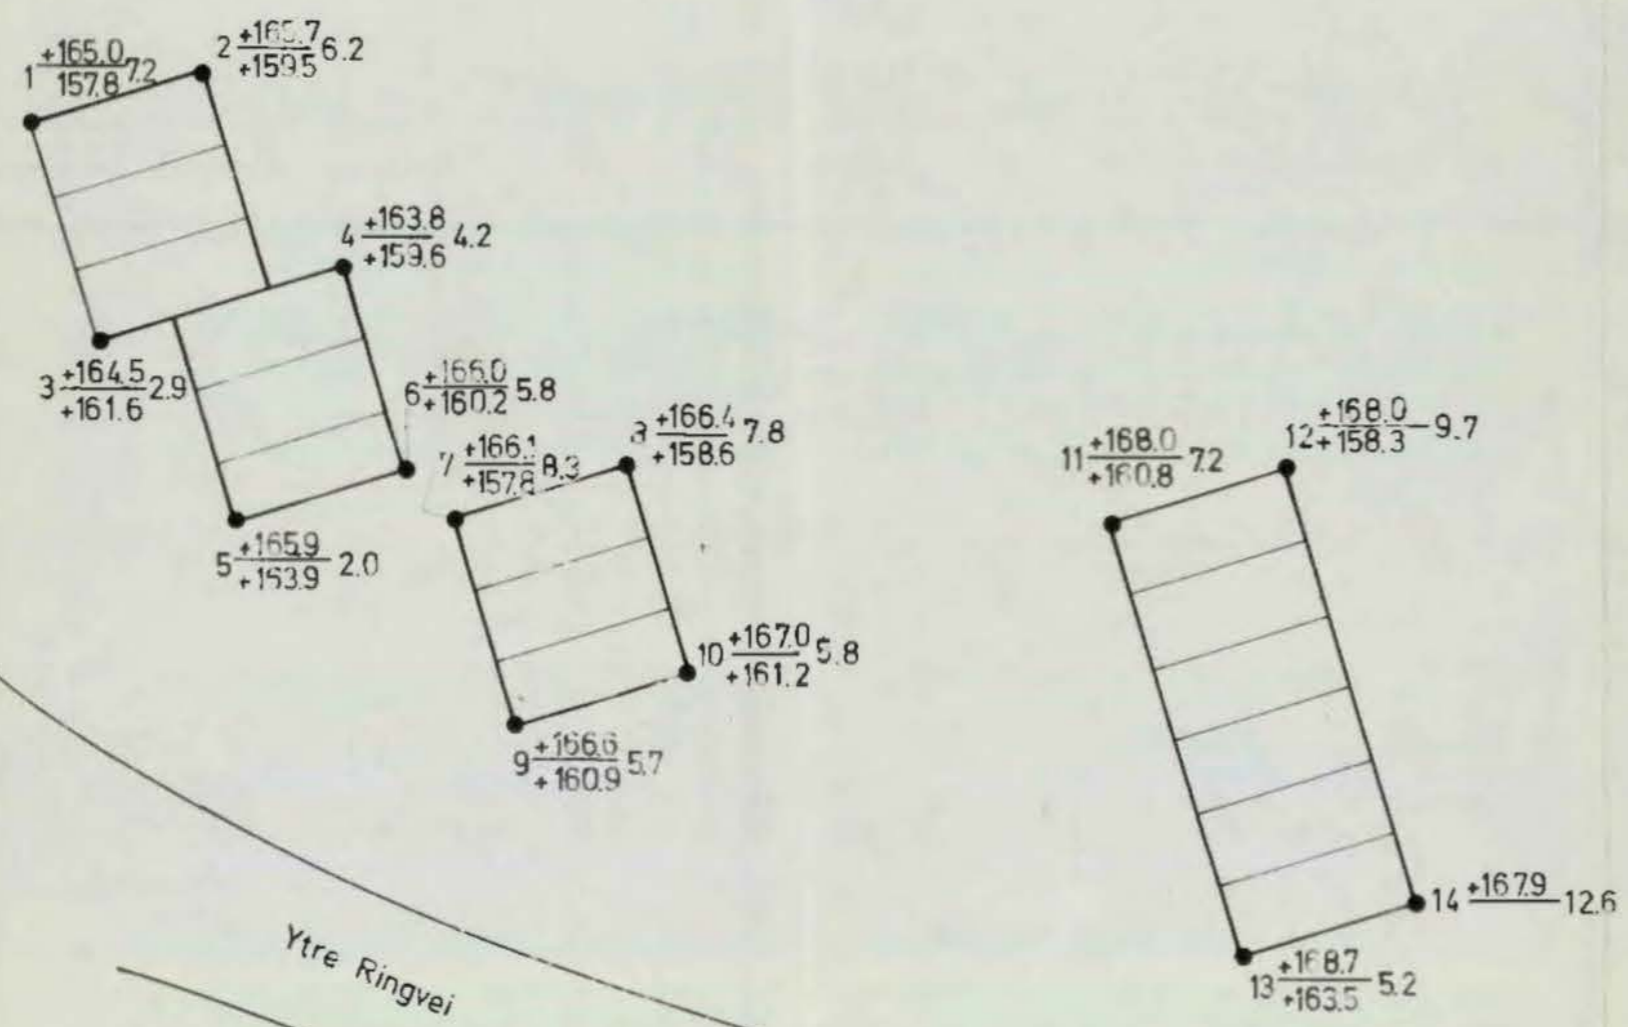

Ytre Ringvei

● Dreiesondering Nr. $\frac{\text{Kote terreng}}{\text{Kote antatt fjell}}$ Dybde

INGENIØRENE ERICHSEN OG HORGEN

REKKEHUS TVEITA

BORPLAN

M=1/500

SO KI IV