


av Sivilingeniør O. Kjelseth

Oppdr. 3278
 Prosjekt HOVSETER, FELT D.
 Sted OSLO.

Bilag nr. 2
 Boring nr. III
 Prøvetaker: NGL Ø54mm
 Dato boret: 7.6.71

BORPROFIL

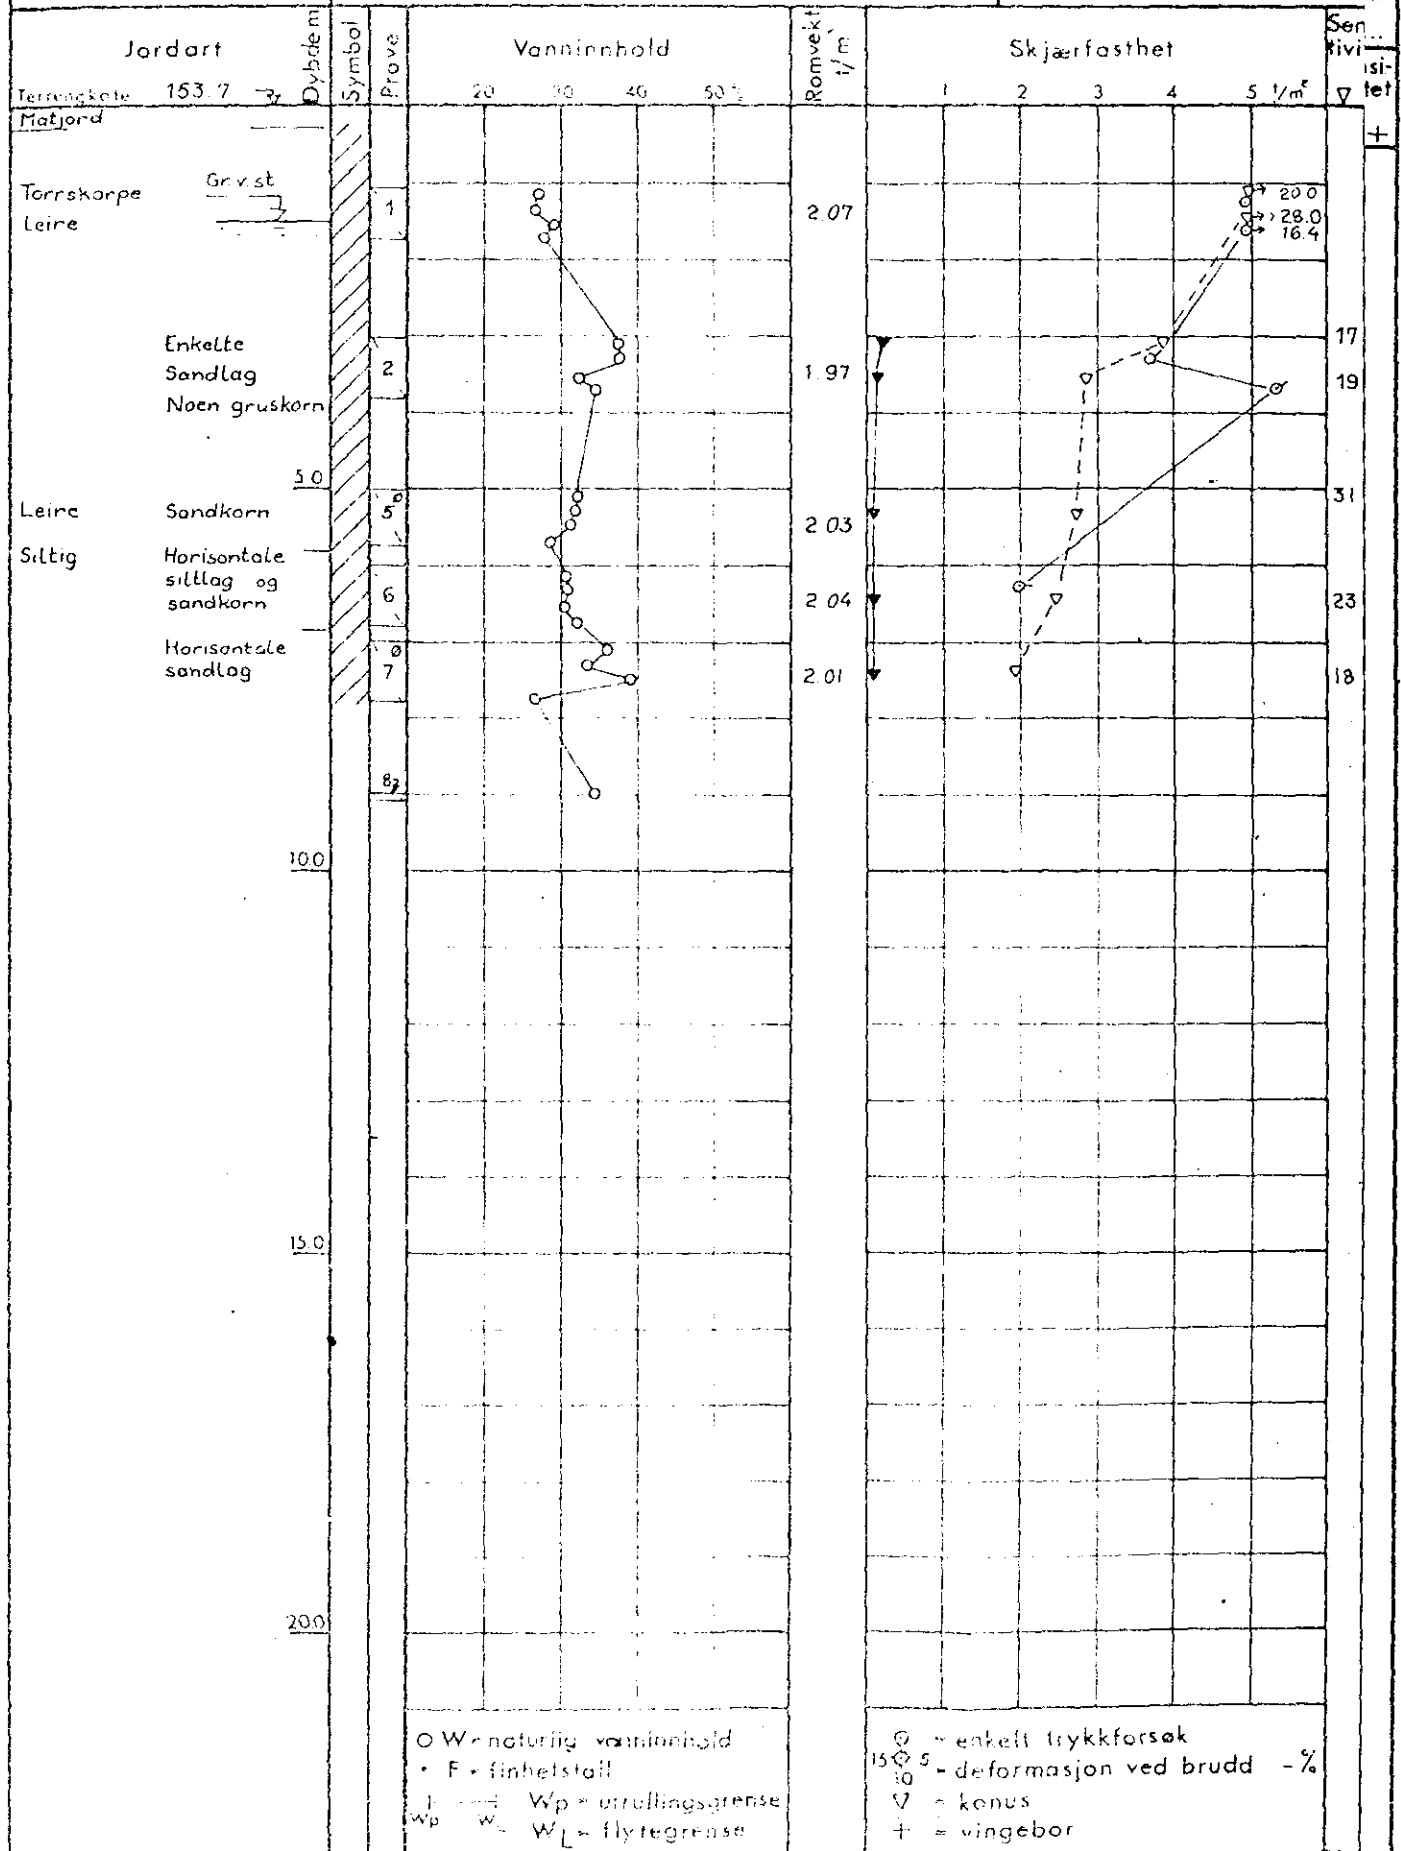

○ W = naturlig vanninnhold
 • F = finhetstall
 J = Wp = utrullingsgrense
 Wp = W_p = flytegrense

○ = enkelt trykkforsøk
 15/10 = deformasjon ved brudd - %
 ∇ = konus
 + = vingebor

○ - odometer P - permeabilitetsforsøk K - kornfordeling T - triaksialforsøk

Symboler:

