


Oppdr. 3278
 Prosjekt HOVSETER, FELT D.
 Sted OSLO **NVE8** IV
 Bilag nr. 3
 Boring nr. IV
 Prøvetaker: NGL Ø-54 mm
 Dato boret: 11. 6. -71

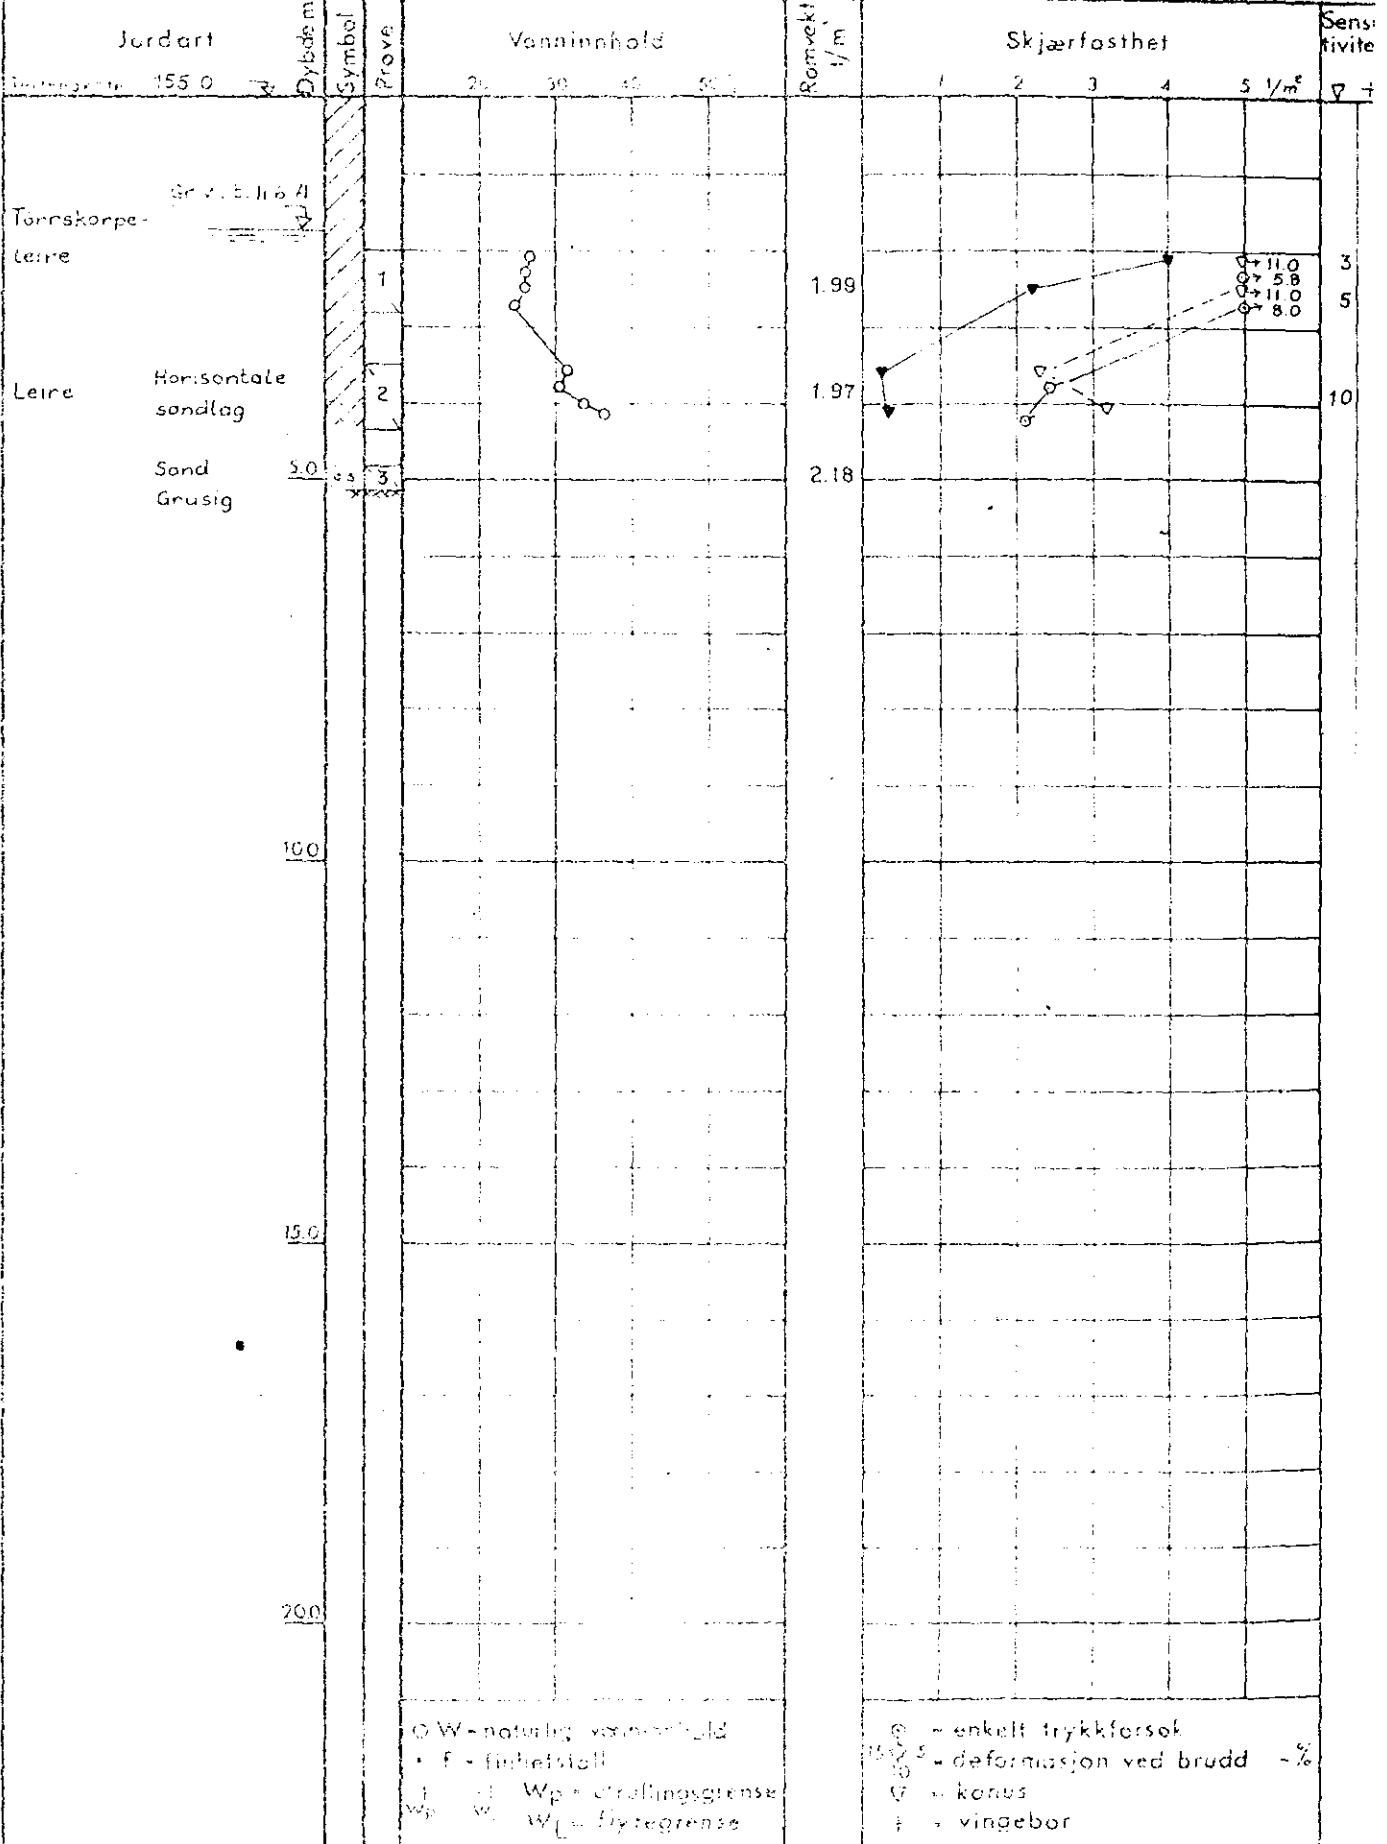

O - odometer P - permeabilitetsforsøk K - kornfordeling T - trykksjælforsøk

