319 H

HAUKELID 89/53 tgn. 1860B
1953

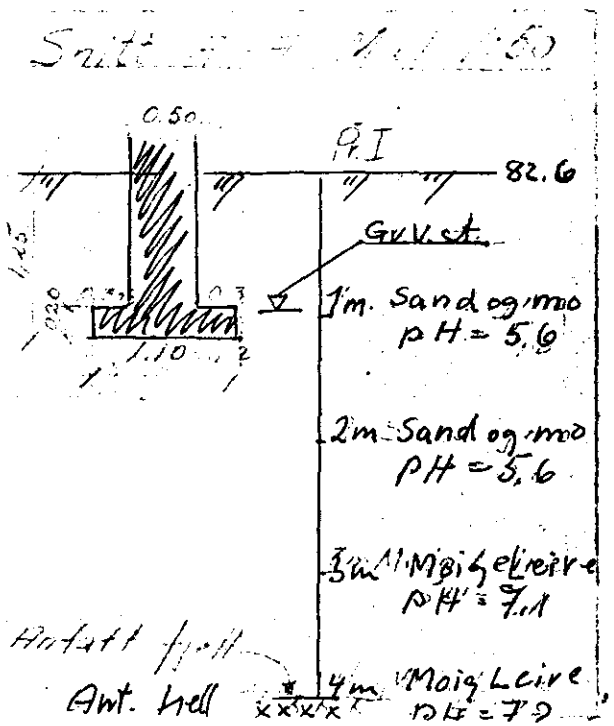

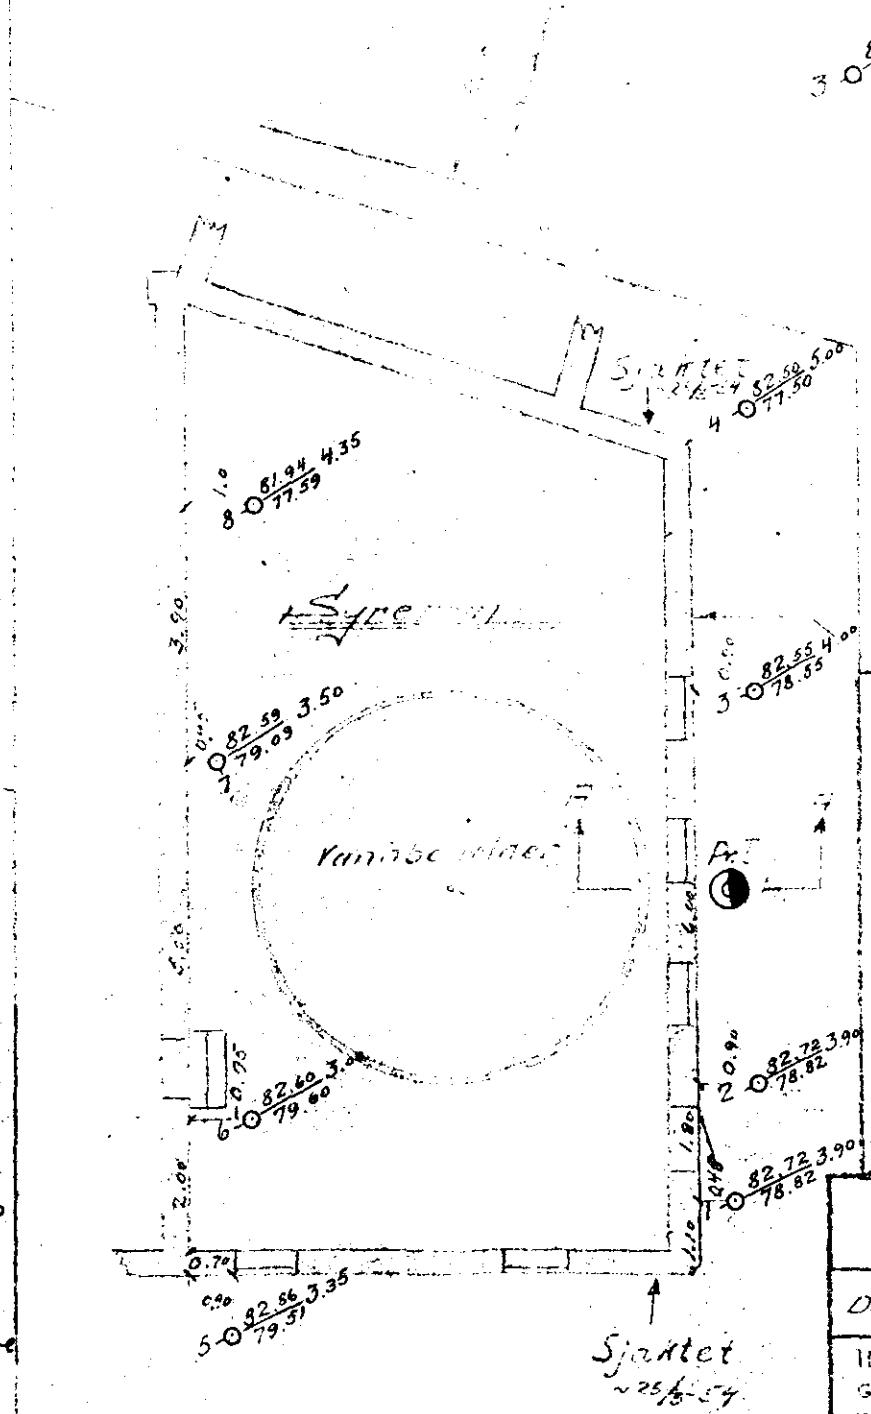

NO: D6 III

X/Z — X = Borhull.
X = Dybde til fjell eller meget fast
Y = Kote terreng
Z = — „ — fjell eller meget fast la

— ⊙ — = Prøvehull.
Vv = Vannpst. av totalvolum
Hr = Rel. holdfasthet naturlig leire
Hi = — „ — — „ — omrert
F = — „ — finhetstall
K = Kohesjon i tonn/m2
O = Organiske best.deler (Humuliserte i pst. a totalsu
G = Glødetap i pct.
pH = Surhetsgrad. (Sur grunn når pH under 7
γ = Rumvekt

Trerchows gt. 1.	MÅL 1:100
De norske Gjær- & Sprit fabr.	1:500
INGENIØRFIRMA BJ. HAUKELID GRUNNUNDERSØKELSER - OPPMÅLING KR. AUGUSTGT. 19 — TLF. 33 24 60 OSLO den 25/5-53	ERSTATTNING TEGN. NR 89/53

tgn. 1860 B