306G NVA7

306G

NORGES GEOTEKNISKE INSTITUTT

BORPROFIL

Sted: GAUSTAD BRO

Hull: 18 Bilag: 9

Nivå: 104,75 Oppdr.: 0. 230

Pr. ϕ: 54 mm Dato: Feb. 55

TEGNFORKLARING:

w = vanninnhold

w_L = flytegrense

w_p = utrullingsgrense

+ vingebor

⊙ enkelt trykkforsök

▽ konusforsök

Dybde	Jordart	Sign.	Prøve
	Steinfylling		
	Grus og stein		
5	Tørrskorpeleire,		
10	Kvikkleire med sand og grus log av mo og mjele		
15			
20			

Gravd

Skovlet

Grus

Vanninnhold %: 10 20 30 40 50 60 70

Romvekt t/m³: 1,7 1,8 1,9 2,0 2,1

Skjærfasthet t/m²: 1 2 3 4 5 6 7 8 9
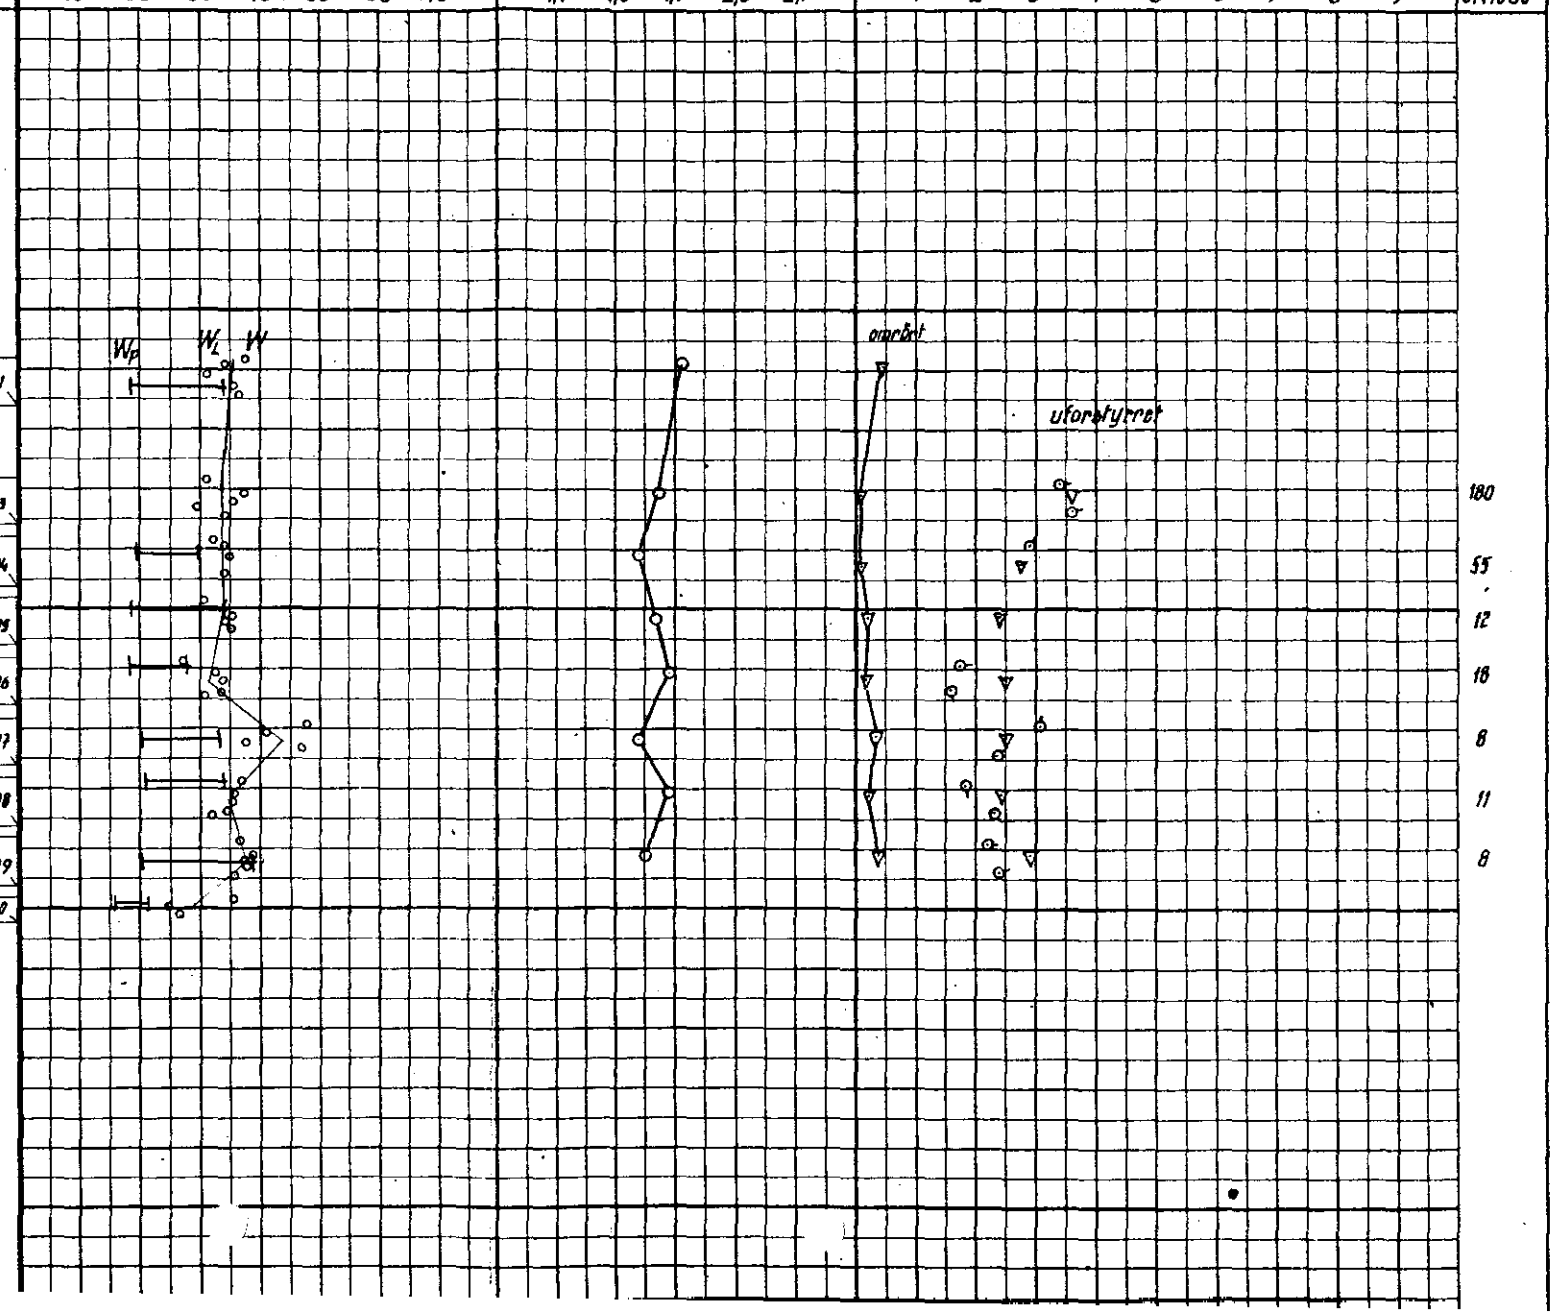
Sensitivitet