




Oppdr. nr. 4738.01  
 Anlegg TERRASSEHUS  
 Sted GRÅKAMVEIEN 14, OSLO

Bilag nr. 1  
 Boring nr. 1  
 Prøvetaker: NGI ø 54 mm  
 Dato boret: 22.6.76

BORPROFIL

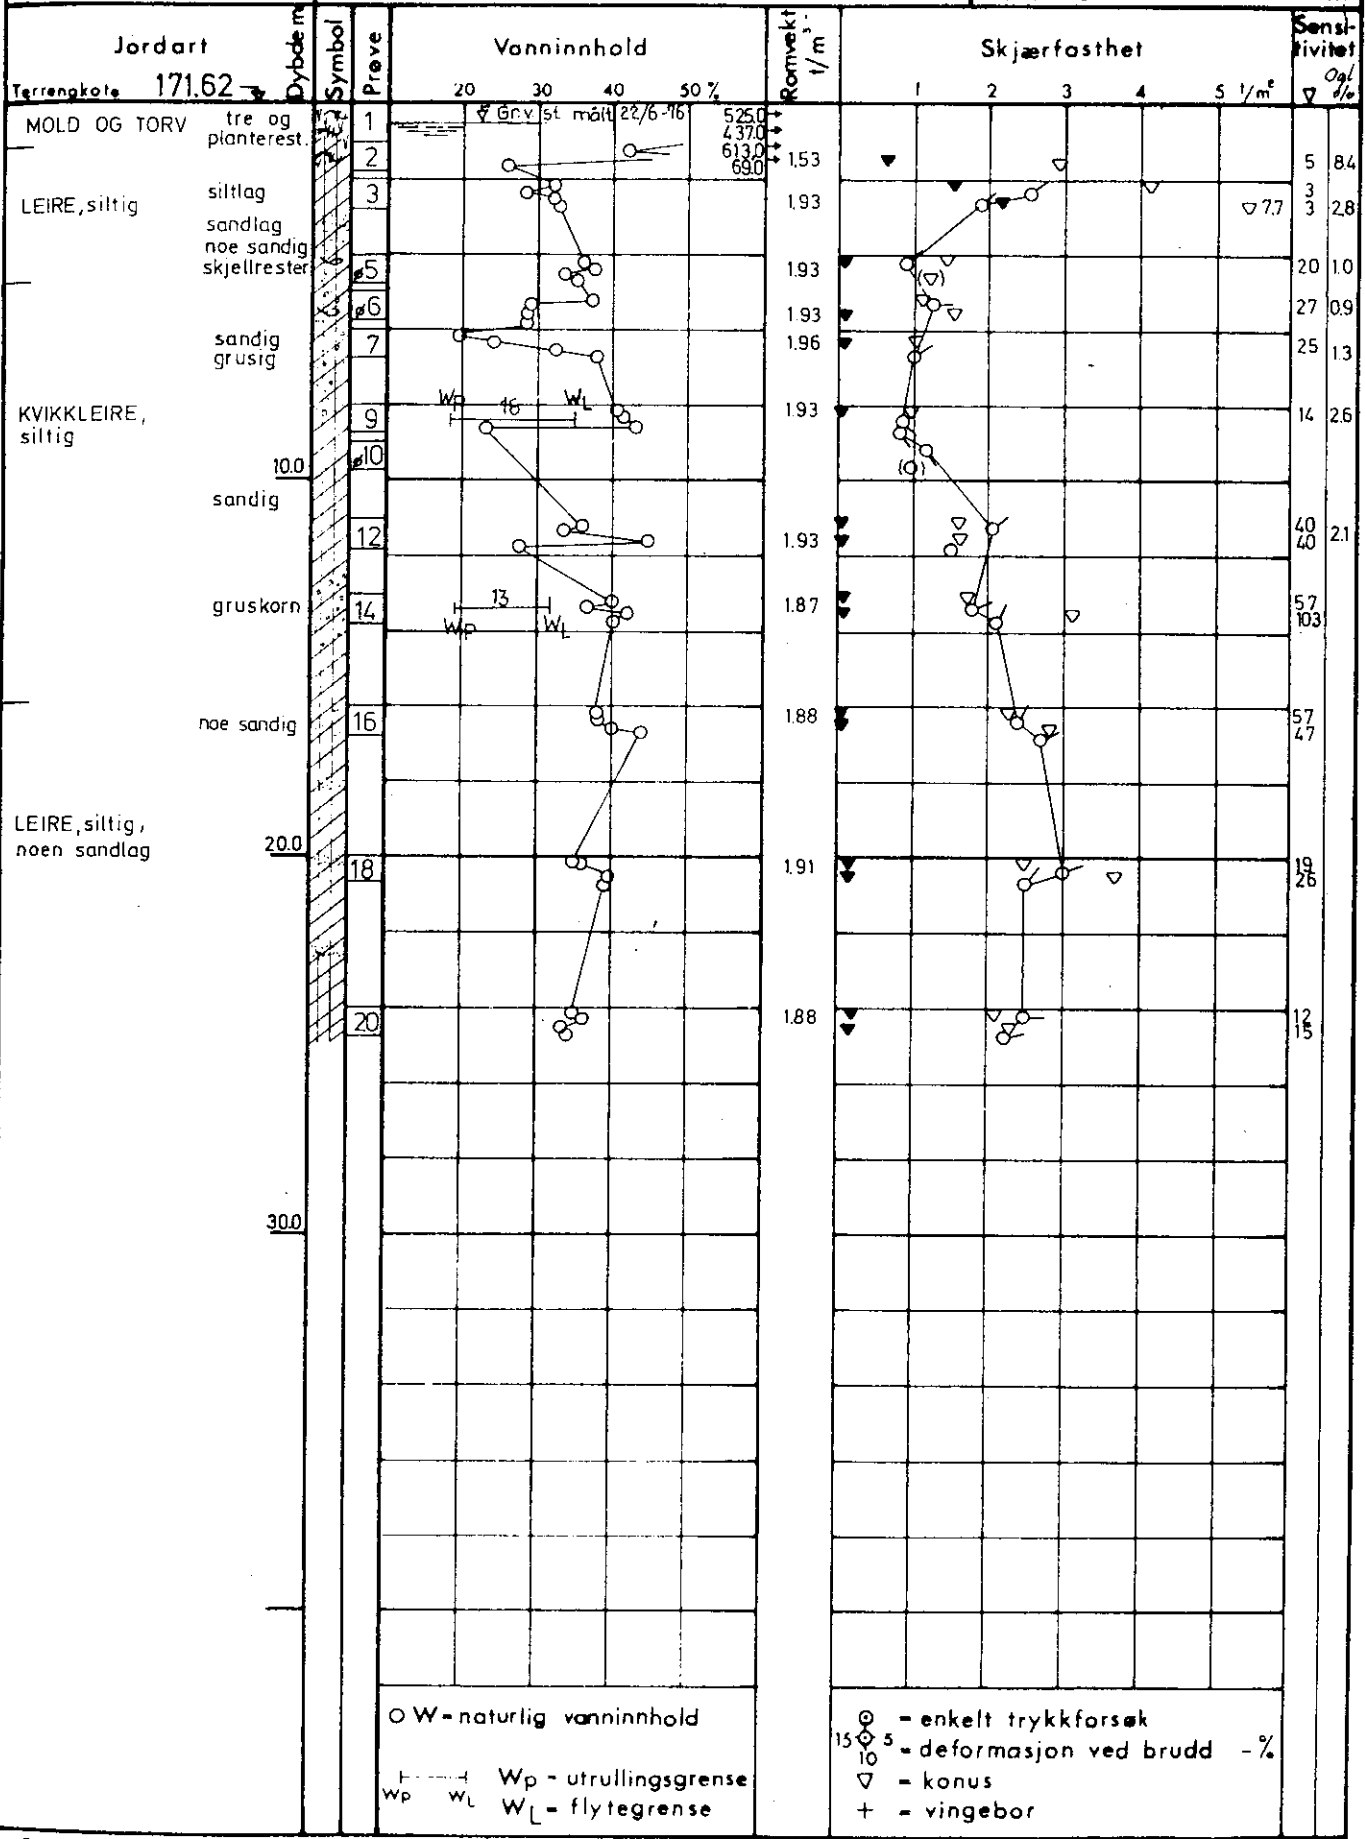

○ W - naturlig vanninnhold  
 Wp - utrullingsgrense  
 WL - flytegrense  
 ⊙ - enkelt trykkforsøk  
 ⊕ - deformasjon ved brudd - %  
 ▽ - konus  
 + - vingebor

⊙ - ødometer P - permeabilitetsforsøk K - kornfordeling T - triaksialforsøk

Symboler:

