


PLAN over GRUNDBORINGER
for SORGENFRIGT. NR. 33 og 34.

308U

M: 1:200.

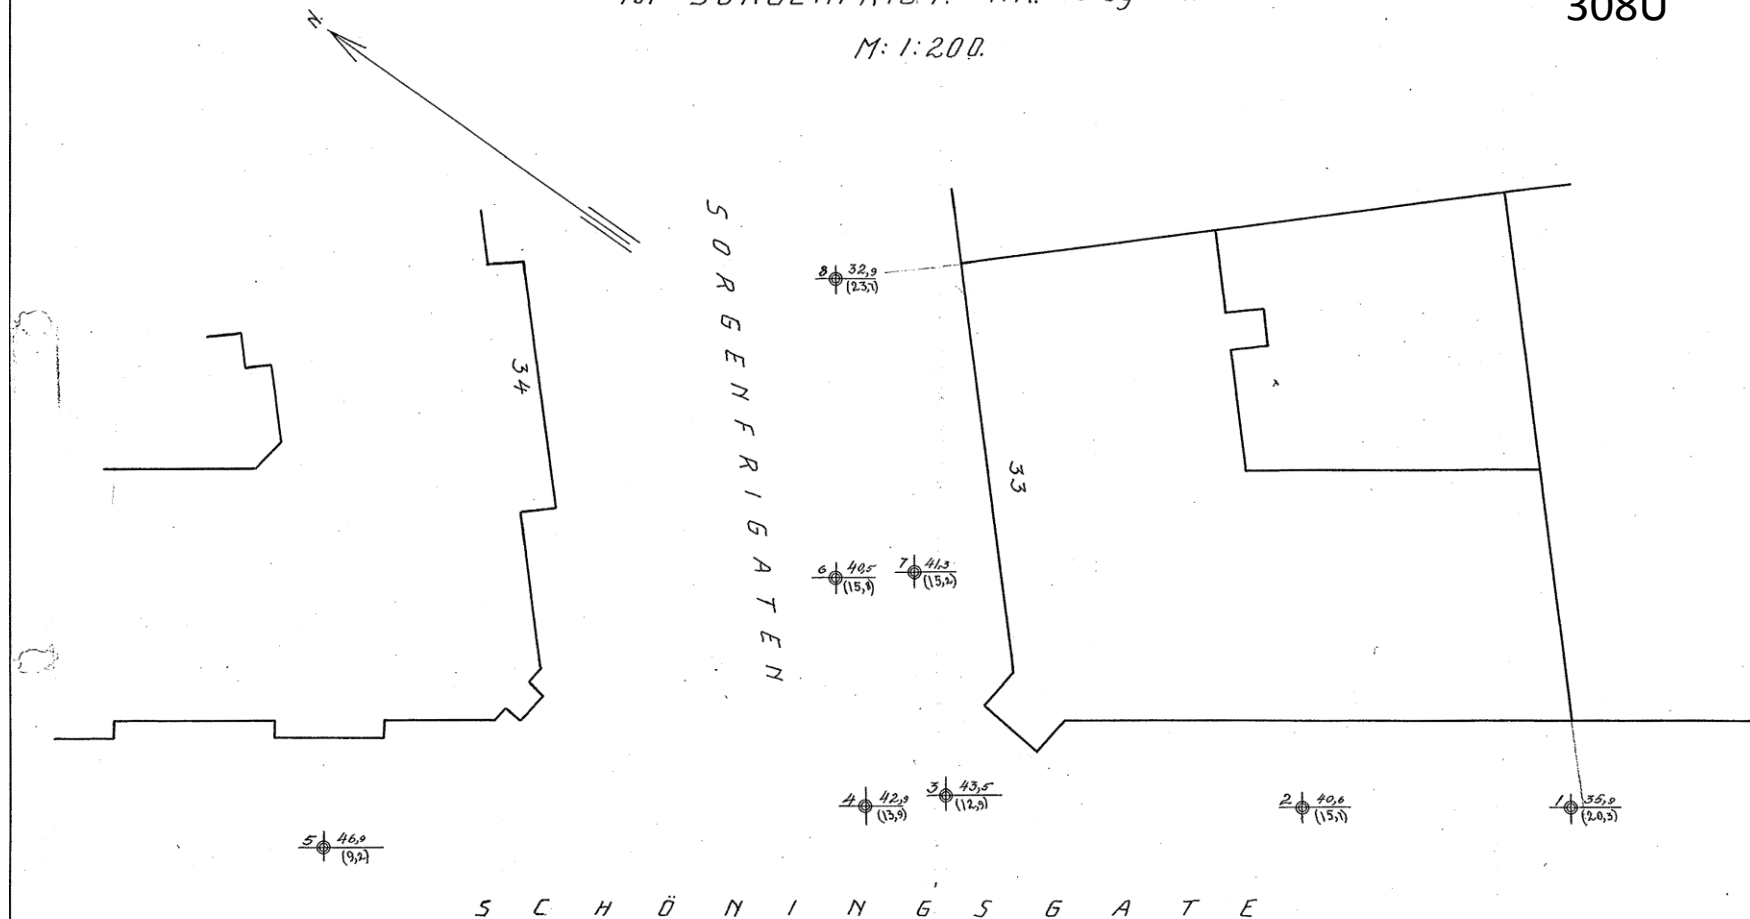

| Jordlagenes Beskaffenhed: | Bor.hul nr. | | | | | | | |
|------------------------------|-------------|------|------|------|-----|------|------|------|
| | 1 | 2 | 3 | 4 | 5 | 6 | 7 | 8 |
| Fyld i m. | 0,5 | 0,5 | 0,5 | 0,5 | 0,5 | 0,5 | 0,5 | 0,5 |
| Sandbl. stolpeleer " | 2,0 | 2,0 | 2,0 | 2,0 | 2,0 | 2,0 | 2,0 | 2,0 |
| Megel bløt lere " | 17,5 | 13,2 | 10,4 | 10,3 | 6,7 | 12,0 | 12,7 | 20,0 |
| Fin sand " | 0,3 | 0,05 | - | 0,05 | - | - | 0,05 | - |
| Grus " | - | - | - | - | - | 0,5 | - | - |
| Stenbl. grov grus " | - | - | - | - | - | - | - | 1,2 |
| Dybde tils. " | 20,3 | 15,7 | 12,3 | 13,4 | 9,2 | 15,0 | 15,2 | 23,7 |

Betegnelser:

7 $\frac{41,3}{(15,2)}$

Fjeldets cotehøide
Dybde til fjeld

Cotehøidene refererer sig
til byens 0.

Kristiania juli 1921.

P. Carlsberg

NOA04