OSLO KOMMUNE, GEOTEKNISK KONSULENT

VINGEBORING

Sted: FURUSET SKOLE NO: L3 III

FOR EVNESVAKE

Hull: 12 Bilag: 4

Nivå: 163.4 Oppdr.: R-930

Ving: 65 x 130 Dato: Juni 69

Merknad	Dybde	Skjærfasthet t/m² (1 2 3 4 5 6 7 8 9)	Sensitivitet
TØRRSKORPE			
	5		10
LEIRE, SILTIG			7
			11
			5
			7
	10		8
Avsluttet			
	15		
	20		

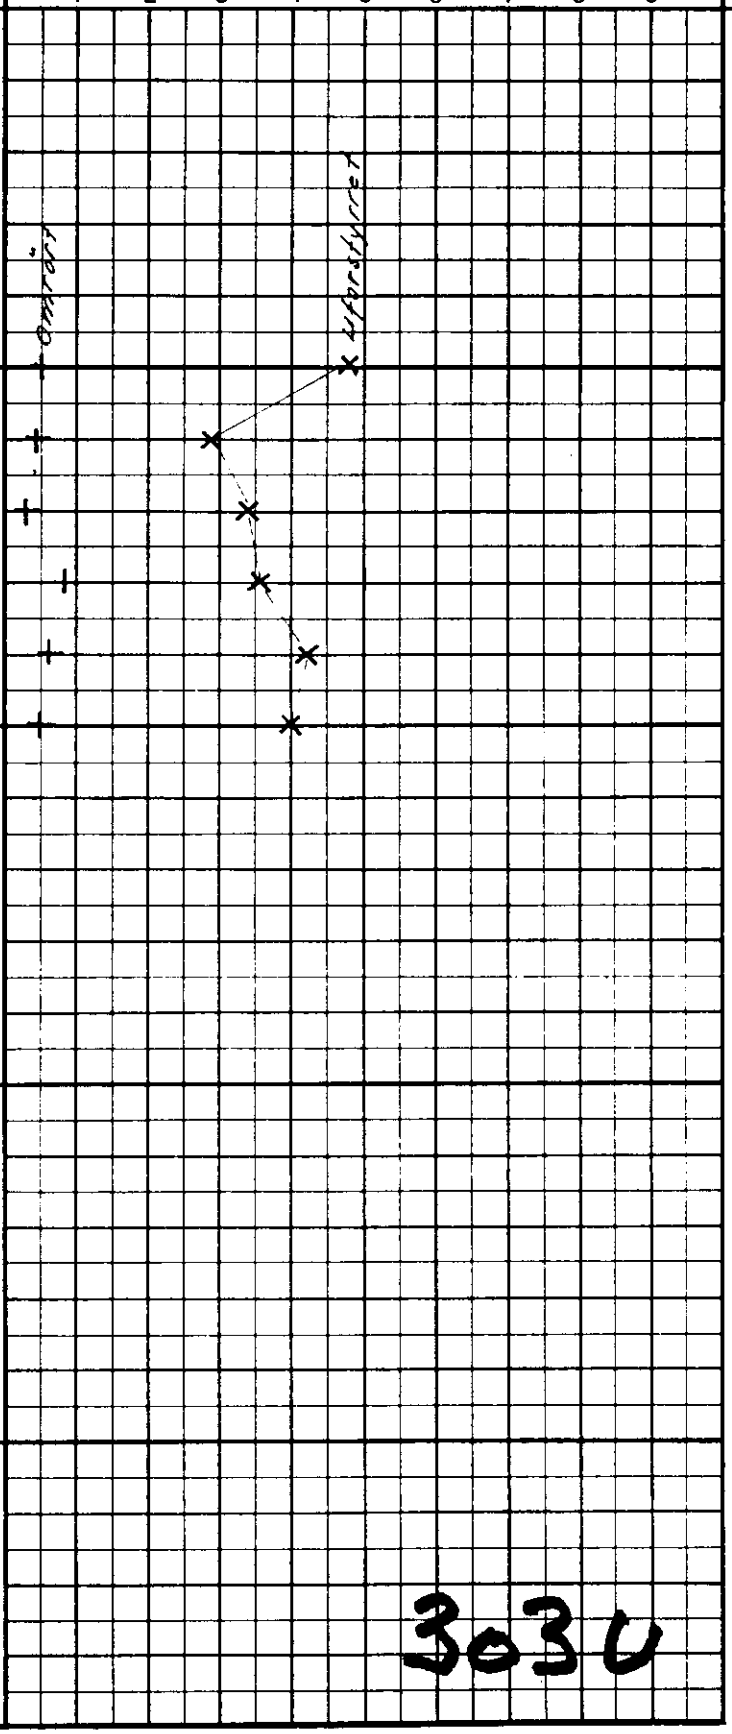

3030