OSLO KOMMUNE
GEOTEKNISK KONSULENTS KONTOR

BORPROFIL

Sted: Skøyenåsen st.

Hull: Pr. 26/27 Bilag: 8.
Nivå: 125.95 Oppdr.: R-398-60
Pr. ϕ: 54mm Dato: 12-12-61

TEGNFORKLARING:
w = vanninnhold
w_L = flytegrense
w_p = utrullingsgrense
+ vingebor
⊙ enkelt trykkforsök
▽ konusforsök

Dybde	Jordart	Sign.	Prøve
	Tørrskorpeleire, silt, humus, sand og grus		Sk.
	Leire, siltig, oks. flk., sand- og grusstr.		Sk.
	Tørrskorpeleire, siltig, oks. flk.		Sk.
5	Leire, siltig: Humusflk.		
	Leire, siltig: —"—		
	Leire, siltig: —"—, skjellrøst.		
	Leire, siltig: —"—		
	sand, sandlag, grustr.		
10	Kommer ikke lenger.		
15			
20			

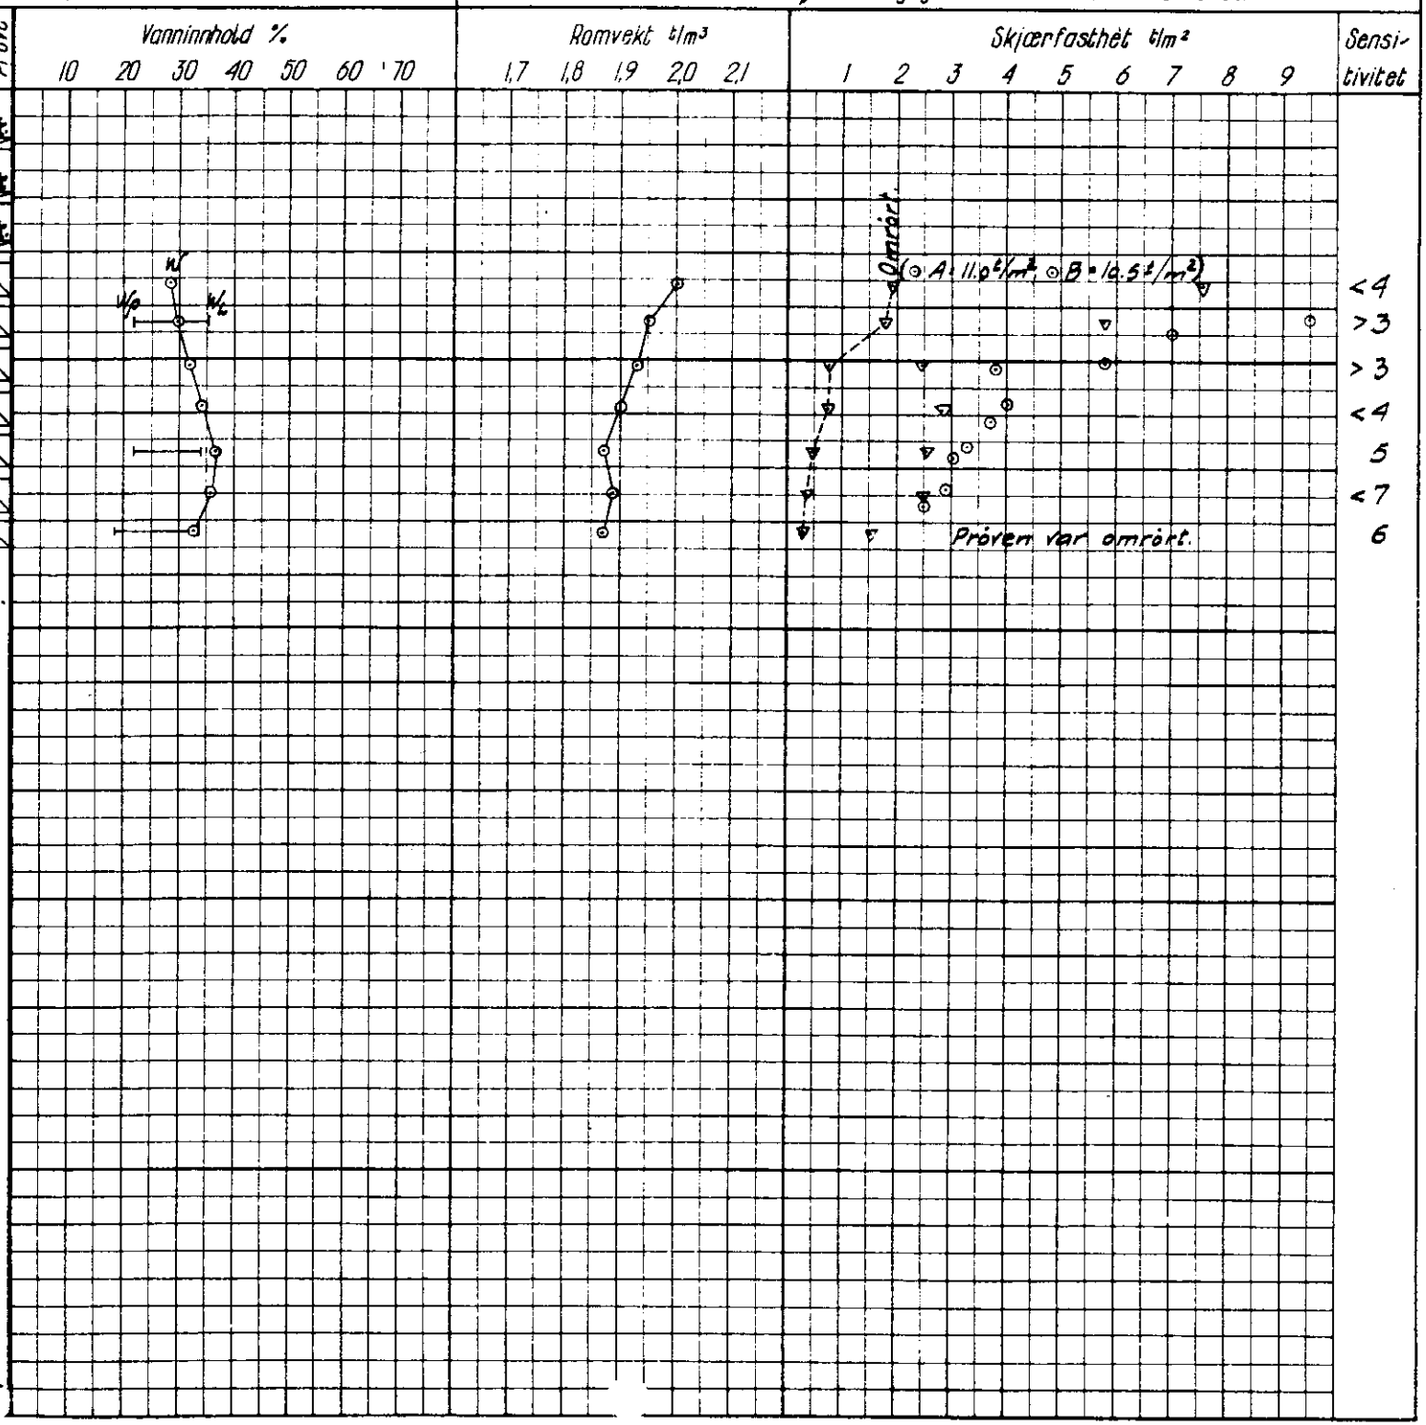

80' 3IV

4050