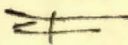


Noteby
13864
NSB- Øst - Vest Tunnel
Colbjørnsensgt. - Nils Juels gt.
10. 12.75


OVERFØRT TIL KARTPLATE

DATO: feb. 75

SIGN: 

NV:A1 I

* 089

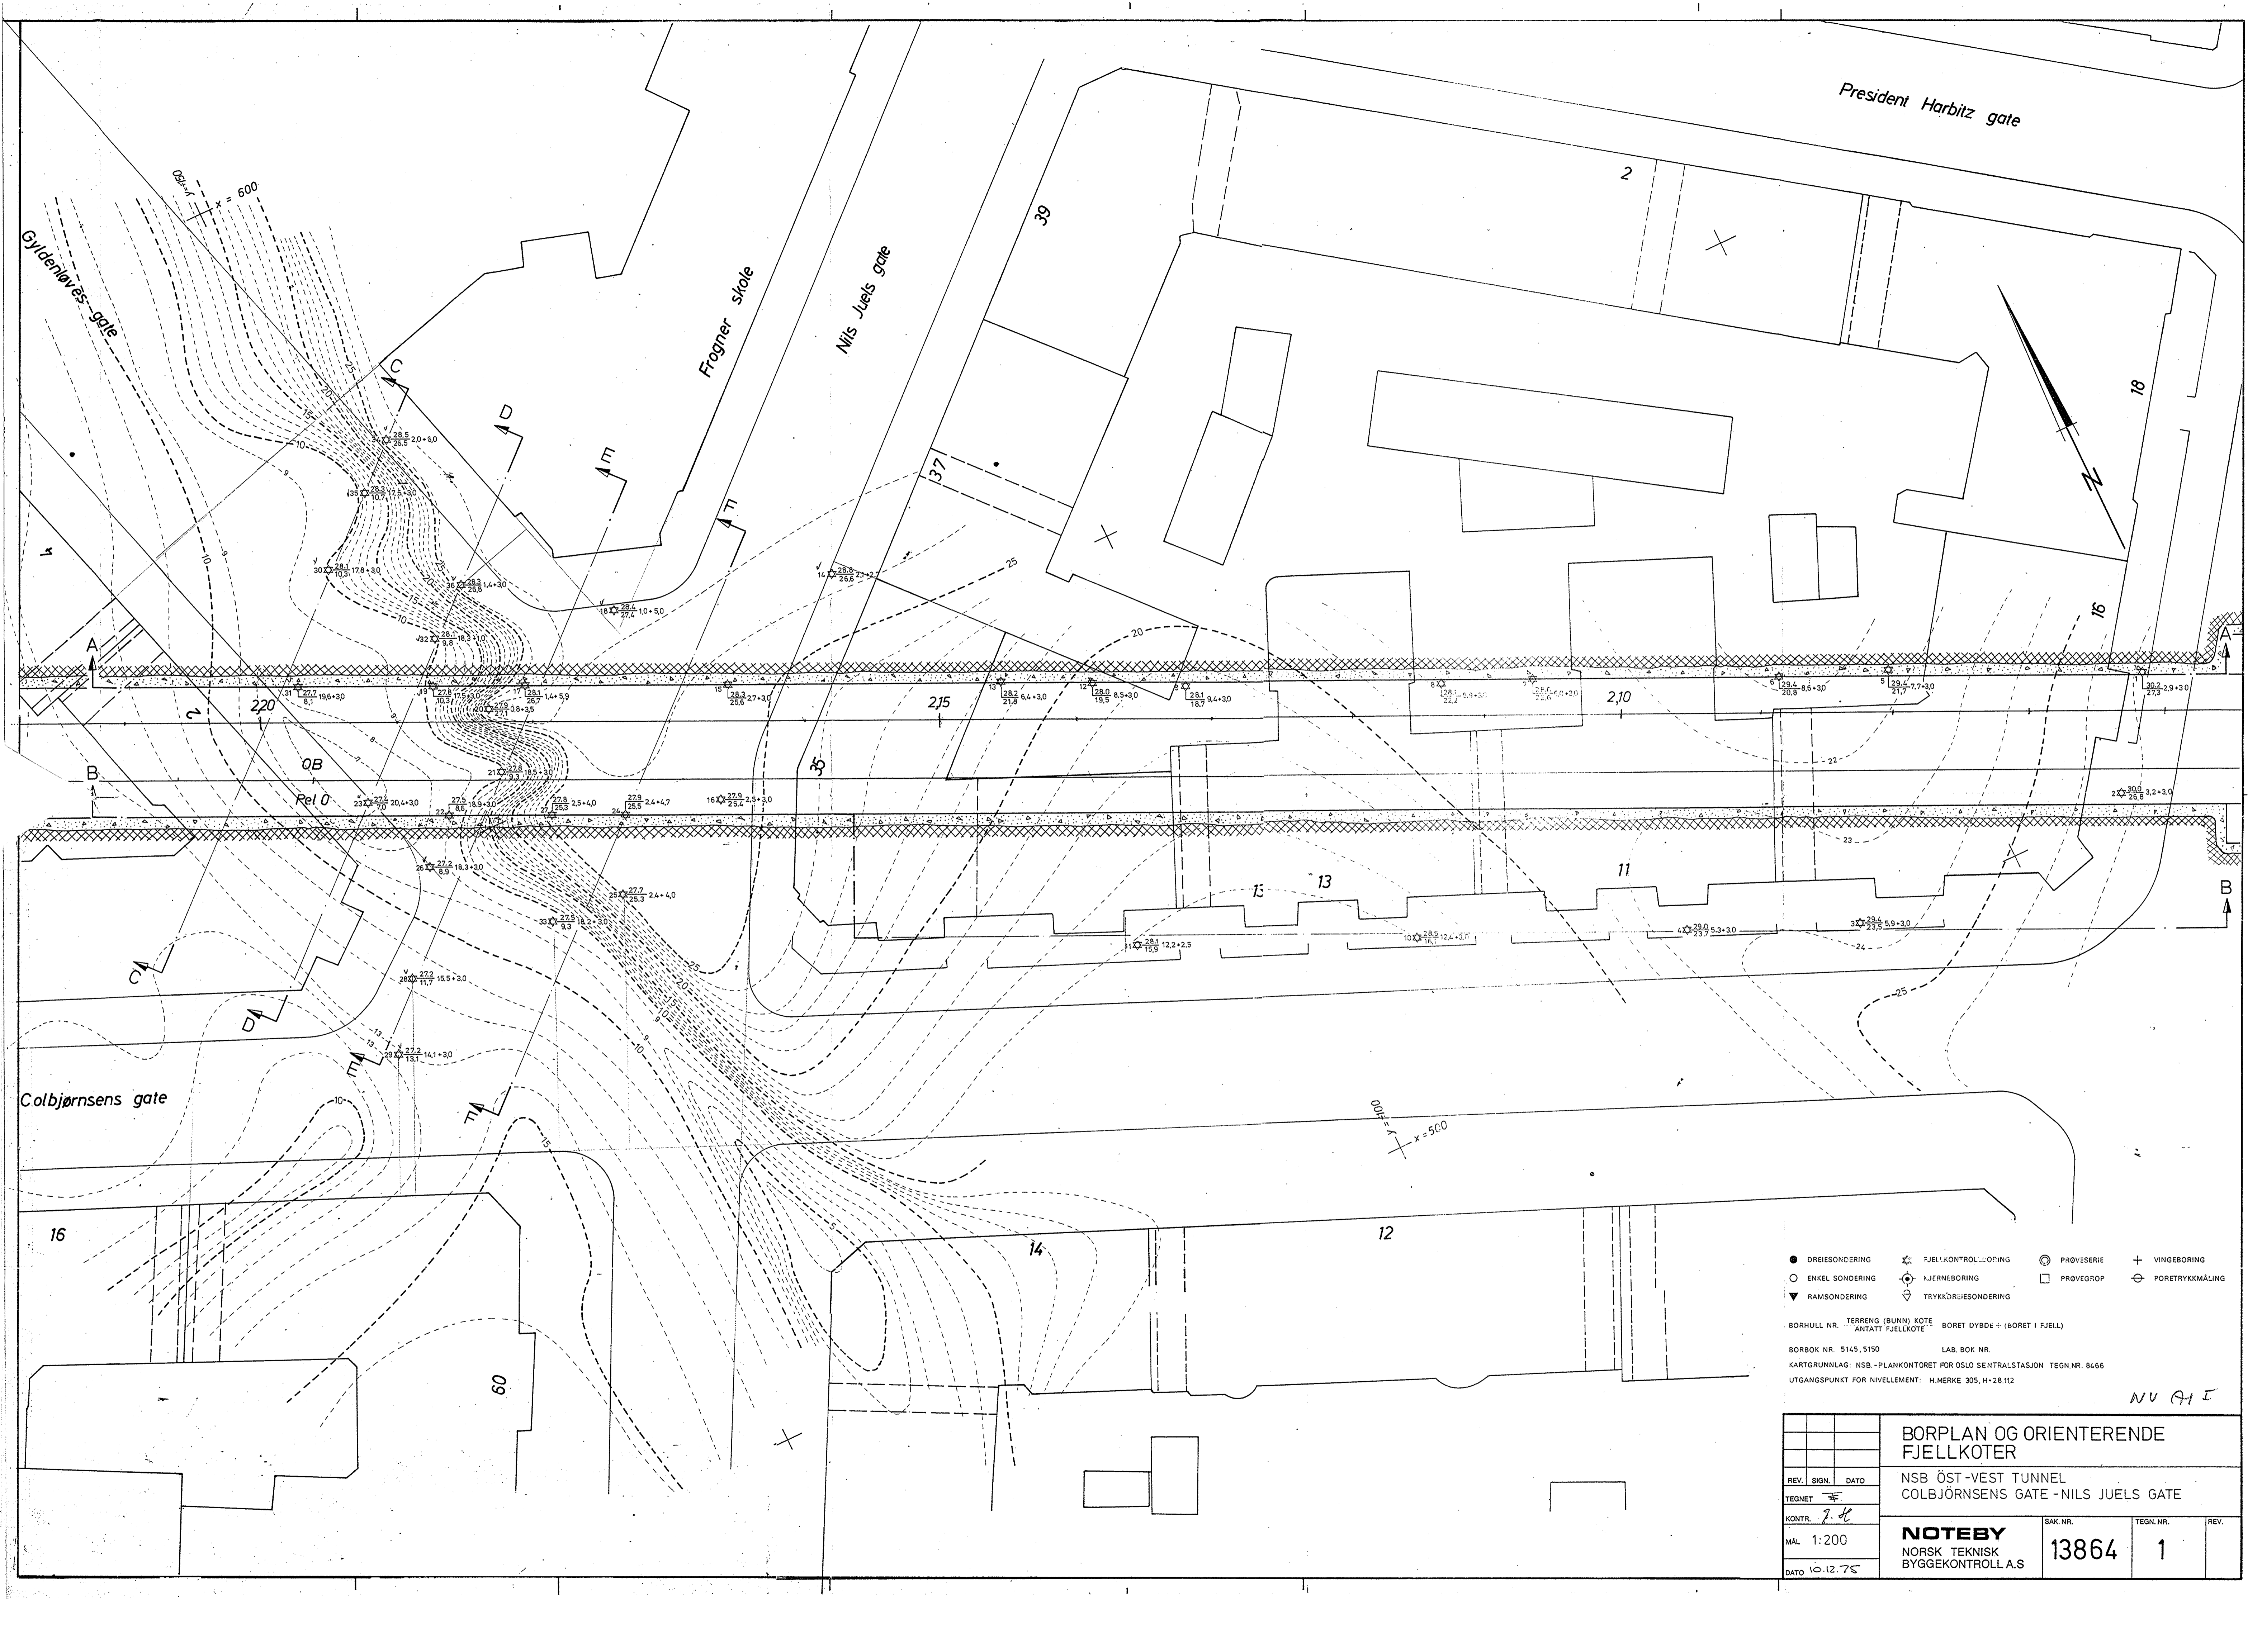

- ØREISONDERING
 - ENKEL SONDERING
 - ▼ RAMSONDERING
 - FJELLKONTROLLOPING
 - ⊕ JERNBØRINGS
 - ⊕ TRYKDRØIESONDERING
 - ⊙ PROVESERIE
 - PROVEGRUP
 - ⊕ VINGEBORING
 - ⊕ PORETRYKMMÅLING
- BORHULL NR. TERRENG (BUNN) KOTE BORET DYBDE + (BORET I FJELL)
 ANTATT FJELLKOTE
- BORBOK NR. 5145, 5150 LAB. BOK NR.
- KARTGRUNNLAG: NSB - PLANKONTORET FOR OSLO SENTRALSTASJON TEGN.NR. 8466
 UTGANGSPUNKT FOR NIVELLEMENT: H.MERKE 305, H+28.112

NU 91 E

BORPLAN OG ORIENTERENDE FJELLKOTER				
NSB ØST-VEST TUNNEL COLBJØRNSENS GATE - NILS JUELS GATE				
REV.	SIGN.	DATO		
TEGNET				
KONTR.				
MÅL	1:200	NOTEBY NORSK TEKNISK BYGGEKONTROLL A.S		SAK.NR. 13864
DATO	10.12.75	TEGN.NR. 1		