303 U

OSLO KOMMUNE
GEOTEKNISK KONSULENTS KONTOR
VINGEBORING
Sted: Haslelund NO: G 3 III

Hull: 2 Bilag: 33
Nivå: 92,80 Oppdr.: R-28-55
Ving: 65-130 Dato: 18-2-57
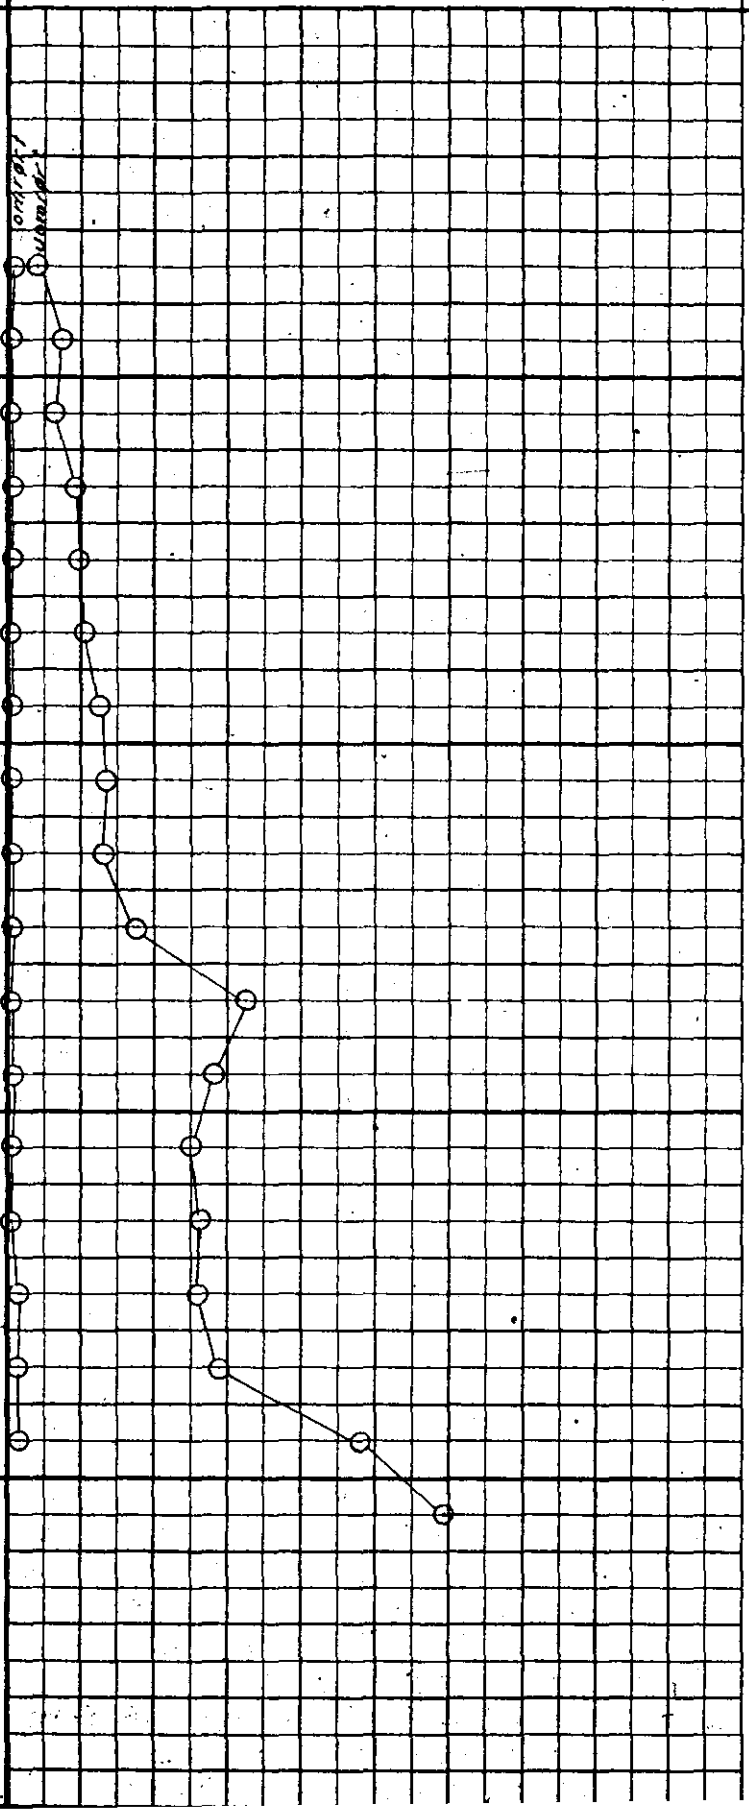
Merknad	Dybde	Skjærfasthet t/m² (1 2 3 4 5 6 7 8 9)	Sensitivitet
skovlet		original	
får ikke ut vingen		omrørt	
" " " "			
lag vis			4
"	5		18
			16
			24
			25
			19
	10		50
			42
			67
			34
			56
	15		72
			54
			68
skubbet på stein			25
			18
gruslag	20		35
ant. fjell 20,7 m