


1080

OSLO KOMMUNE
 GEOTEKNISK KONSULENTS KONTOR
VINGEBORING
 Østensjøbanens ombygging
 Sted: ved Hølsfyr stasjon

Hull: V. 8. II Bilag: 3
 Nivå: 78.65 Oppdr.: TP-326-59
 Ving: 55 x 110 Dato: 10-9-59

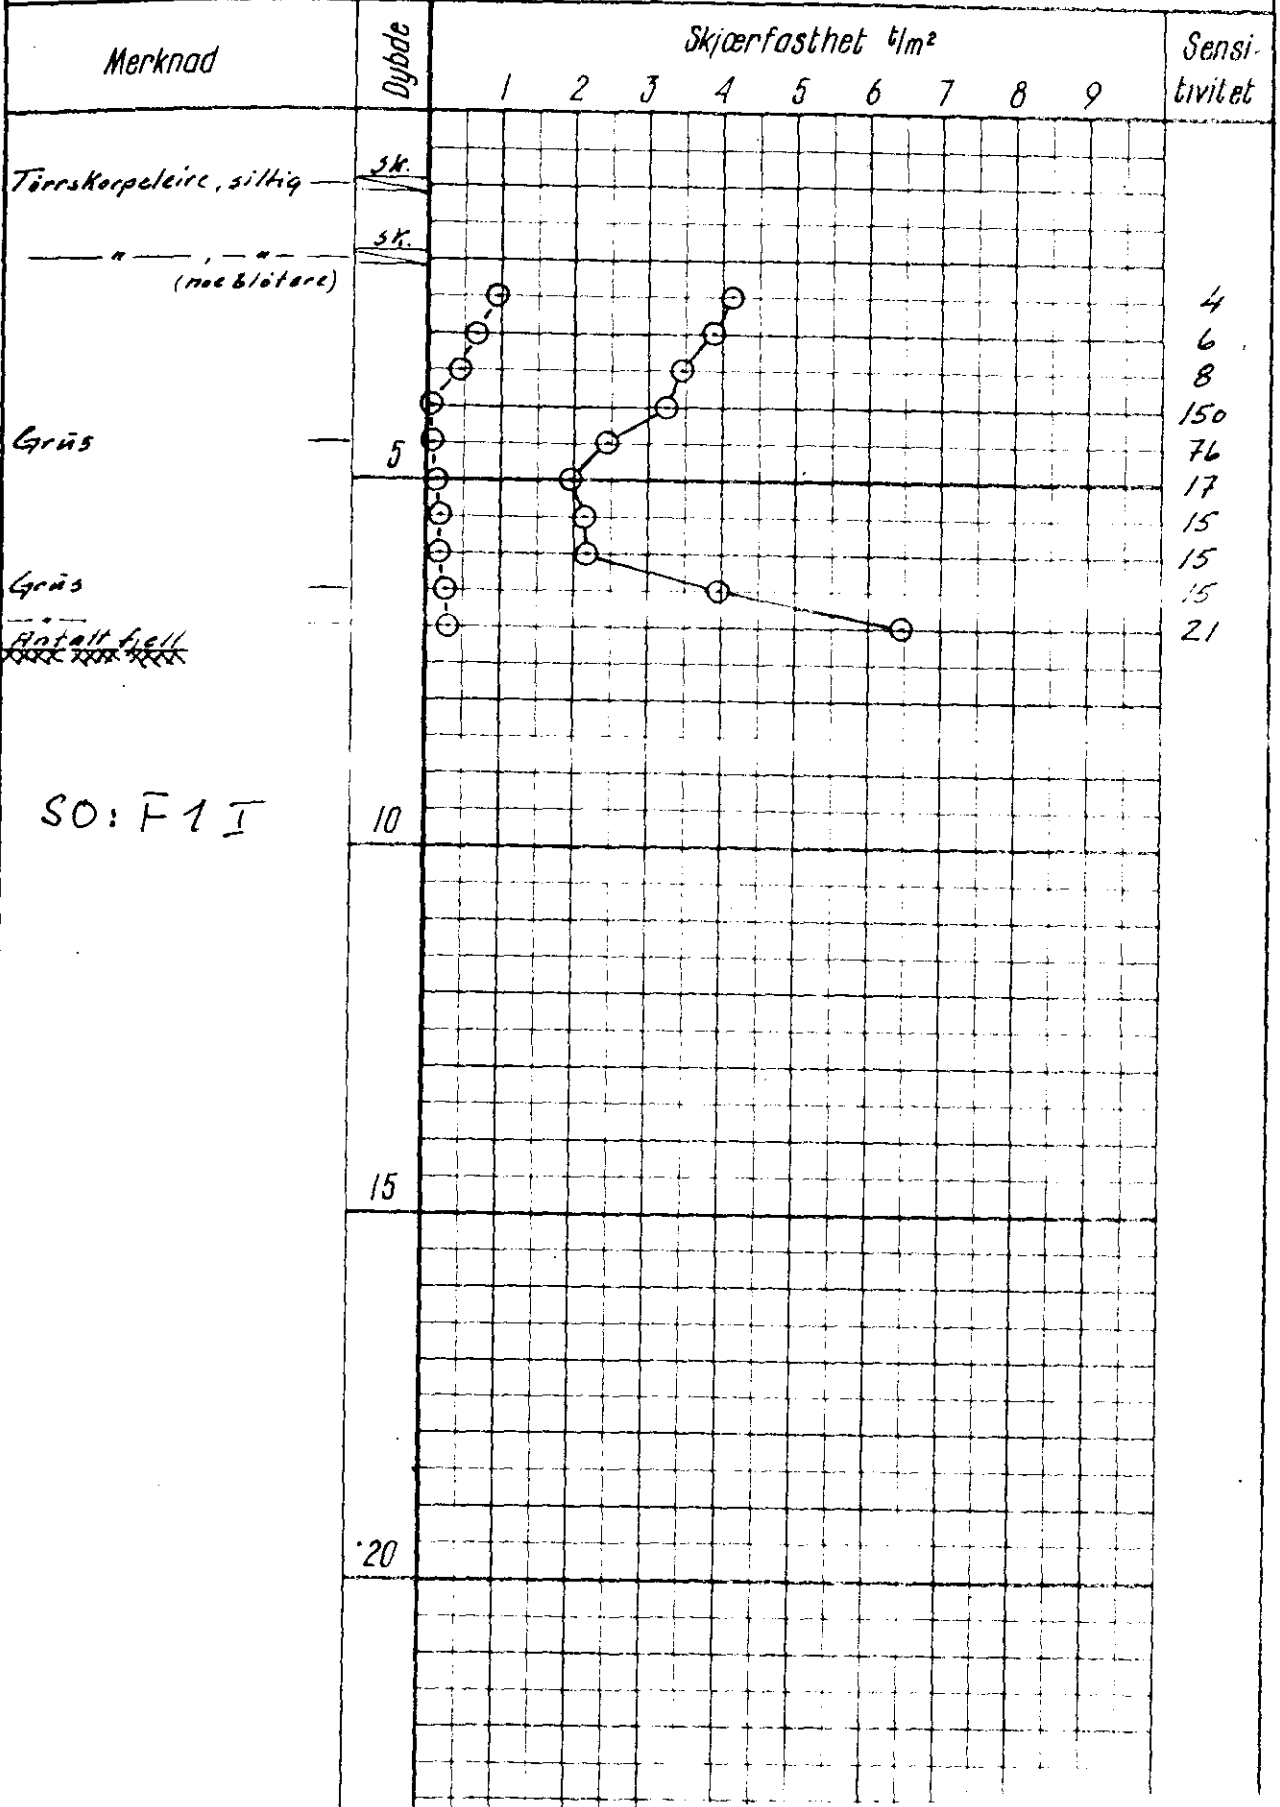

SO: F 1 I