

\*NO: B3 IV

1273


Wilhelmspt. 2<sup>b</sup>

WILHELMS GATE 2<sup>B</sup>

Bl. 1273.

Grunnboringskart.

1/100.

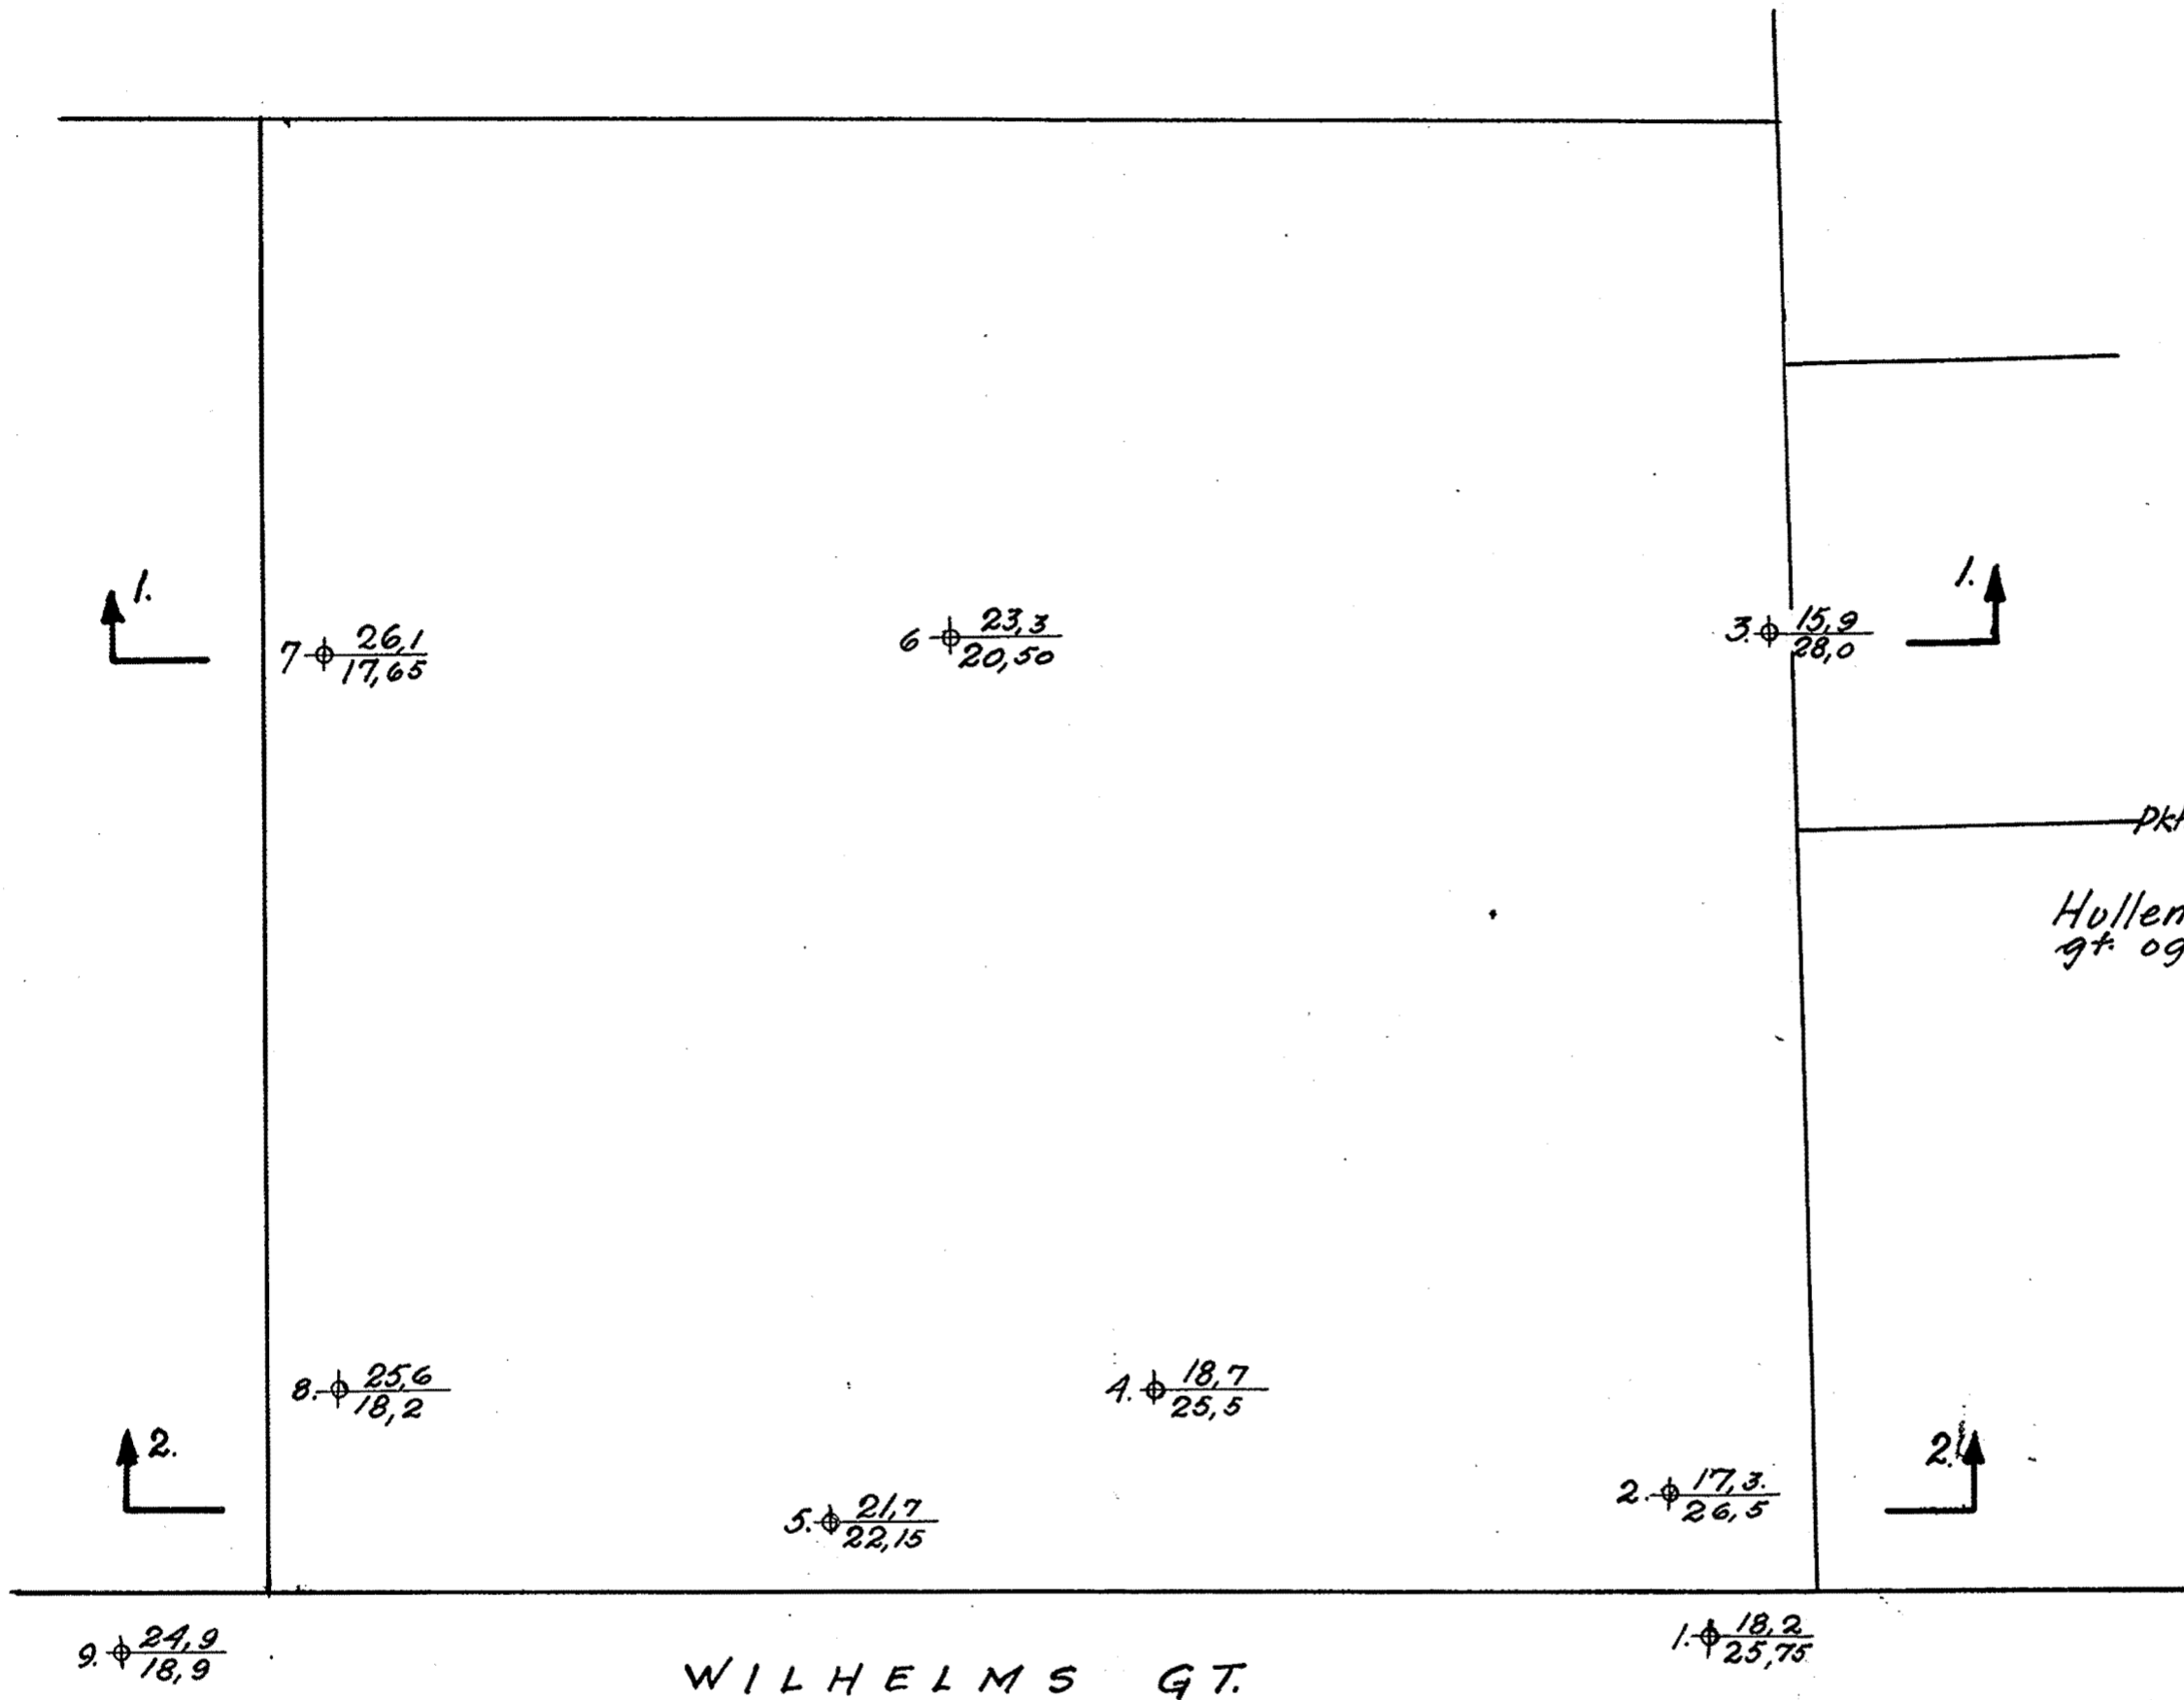

Betegnelser:

Pkt. 5.  $\frac{21,7}{22,15}$  Dybde til fjell.  
Fjellets cotehøide

Hullene er målt fra Wilhelms  
gt. og innover tomten.

11.

SNITT 1-1.

SNITT 2-2.

Oslo 6/4-33

Buim

for *Wilhelms gt 2<sup>B</sup>*

utført *29/3 1933*

Borhul nr. 1.			Borhul nr. 2.			Borhul nr. 3.			Borhul nr. 4.			Borhul nr. 5.			Borhul nr. 6.		
Belastn. kg.			Belastn. kg.			Belastn. kg.			Belastn. kg.			Belastn. kg.			Belastn. kg.		
Planum cote <i>+43,95</i>			Planum cote <i>+43,80</i>			Planum cote <i>43,90</i>			Planum cote <i>+43,85</i>			Planum cote			Planum cote <i>+43,80</i>		
Dybde i m.	Ondr.	Grund	Dybde i m.	Ondr.	Grund	Dybde i m.	Ondr.	Grund	Dybde i m.	Ondr.	Grund	Dybde i m.	Ondr.	Grund	Dybde i m.	Ondr.	Grund
1		x	1		x	1		x	1		x	1		x	1		x
2		x	2		x	2		x	2		x	2		x	2		x
3		x	3	<i>38 240 kg</i>	x	3		x	3		x	3		x	3		x
4		x	4	<i>28 "</i>	x	4		x	4		x	4		x	4		x
5		x	5	<i>23 "</i>	x	5		x	5		x	5		x	5		x
6		x	6	<i>37 "</i>	x	6		x	6		x	6		x	6		x
7		x	7	<i>45 "</i>	x	7		x	7		x	7		x	7		x
8		x	8	<i>22 "</i>	x	8	<i>33 240 kg</i>	x	8	<i>36 240 kg</i>	x	8		x	8		x
9	<i>29 240 kg</i>		9	<i>17 "</i>		9	<i>28 "</i>		9	<i>22 "</i>		9	<i>32 240 kg</i>		9	<i>24 240 kg</i>	
10	<i>31 "</i>		10	<i>12 "</i>		10	<i>7 "</i>		10	<i>13 "</i>		10	<i>15 "</i>		10	<i>9 "</i>	
11	<i>14 "</i>		11	<i>10 "</i>		11	<i>4 "</i>		11	<i>9 "</i>		11	<i>7 "</i>		11	<i>10 "</i>	
12	<i>7 "</i>		12	<i>16 120 kg</i>		12	<i>12 120 kg</i>		12	<i>5 "</i>		12	<i>11 120 kg</i>		12	<i>7 "</i>	
13	<i>12 120 kg</i>		13	<i>8 "</i>		13	<i>10 "</i>		13	<i>5 "</i>		13	<i>8 "</i>		13	<i>12 120 kg</i>	
14	<i>16 "</i>		14	<i>9 "</i>		14	<i>7 "</i>		14	<i>4 "</i>		14	<i>6 "</i>		14	<i>6 "</i>	
15	<i>12 "</i>		15	<i>5 "</i>		15	<i>8 "</i>		15	<i>5 120 kg</i>		15	<i>6 "</i>		15	<i>8 "</i>	
16	<i>12 "</i>		16	<i>4 "</i>		16	<del><i>7</i></del>		16	<i>4 "</i>		16	<i>7 "</i>		16	<i>14 "</i>	
17	<i>17 "</i>		17	<i>4 "</i>		17	<i>D=15,9 m</i>		17	<i>6 "</i>		17	<i>9 "</i>		17	<i>9 "</i>	
18	<i>12 240 kg</i>		18	<del><i>3</i></del>		18	<i>fiell.</i>		18	<del><i>5</i></del>		18	<i>7 "</i>		18	<i>8 "</i>	
19	<del><i>11</i></del>		19	<i>D=17,3 m</i>		19			19	<i>D=16,7 m</i>		19	<i>6 "</i>		19	<i>9 "</i>	
20	<i>D=18,2 m</i>		20	<i>fiell.</i>		20			20	<i>Trogen græs</i>		20	<i>10 "</i>		20	<i>28 240 kg</i>	
21	<i>diell.</i>		21			21			21	<i>på fiell.</i>		21	<i>8 "</i>		21	<i>13</i>	
22			22			22			22			22	<del><i>13</i></del>		22		
23			23			23			23			23	<i>D=21,7 m</i>		23	<i>D=23,3 m</i>	
24			24			24			24			24	<i>fiell</i>		24	<i>boret blev</i>	

*Kroket fra 203-233*

for *Wilhelms gt 2B.*

utført *29/3 1933*

Borhul nr. 7.			Borhul nr. 7			Borhul nr. 8.			Borhul nr. 8			Borhul nr. 9.			Borhul nr.		
Belastn. kg.			Belastn. kg.			Belastn. kg.			Belastn. kg.			Belastn. kg.			Belastn. kg.		
Planum cote <i>43,75</i>			Planum cote			Planum cote <i>43,80</i>			Planum cote			Planum cote <i>43,8</i>			Planum cote		
Dybde i m.	Omdr.	Grund	Dybde i m.	Omdr.	Grund	Dybde i m.	Omdr.	Grund	Dybde i m.	Omdr.	Grund	Dybde i m.	Omdr.	Grund	Dybde i m.	Omdr.	Grund
1		X	<i>25 10</i>		<i>240 kg.</i>	1		X	<i>25 21</i>		<i>240 kg.</i>	1		X	1		
2		X	<i>26 13</i>		"	2		X	<del>25 21</del>			2		X	2		
3		X	<del>26 13</del>		<i>D = 26,1 m</i>	3		X	<i>D = 25,6 m</i>		<i>Xjell.</i>	3		X	3		
4		X	4		<i>grus fra</i>	4		<i>28 120 kg</i>	4		X	4		X	4		
5		X	5		<i>25,2 m fil</i>	5		<i>15</i>	5		X	5		X	5		
6		X	6		<i>25,5 m.</i>	6		<i>18 240 kg</i>	6		X	6		X	6		
7		X	7			7		<i>16</i>	7		<i>23 240 kg</i>	7			7		
8		<i>22 240 kg.</i>	8			8		<i>31</i>	8		<i>14</i>	8		"	8		
9		<i>28</i>	9			9		<i>21</i>	9		<i>11</i>	9		"	9		
10		<i>13</i>	10			10		<i>6</i>	10		<i>7</i>	10		"	10		
11		<i>5</i>	11			11		<i>5</i>	11		<i>5 120 kg</i>	11			11		
12		<i>8 120 kg</i>	12			12		<i>2 1/2</i>	12		<i>3</i>	12			12		
13		<i>6</i>	13			13		<i>2</i>	13		<i>3</i>	13			13		
14		<i>5</i>	14			14		<i>9 120 kg</i>	14		<i>2</i>	14		"	14		
15		<i>5</i>	15			15		<i>11</i>	15		<i>2</i>	15			15		
16		<i>6</i>	16			16		<i>10</i>	16		<i>3</i>	16			16		
17		<i>4</i>	17			17		<i>8</i>	17		<i>3</i>	17		"	17		
18		<i>8</i>	18			18		<i>12</i>	18		<i>3</i>	18		"	18		
19		<i>6</i>	19			19		<i>16 240 kg</i>	19		<i>5</i>	19		"	19		
20		<i>10</i>	20			20		<i>12 120 kg</i>	20		<i>6</i>	20			20		
21		<i>11</i>	21			21		<i>11</i>	21		<i>7</i>	21			21		
22		<i>8</i>	22			22		<i>13</i>	22		<i>7</i>	22			22		
23		<i>7</i>	23			23		<i>13</i>	23		<i>9</i>	23			23		
24		<i>7</i>	24			24		<i>13</i>	24		<i>11 240 kg</i>	24			24		<i>D = 24,9 m</i>
											<del>25</del>						<i>helt</i>