

SO: F2 IV

søtvaeromsplan tgn. 3575-1

INGENIØRFIRMAET  
HAUKELID A.S. OSLO  
PRØVEANALYSE

Oppdrag: ETTERSTADGATA 39

Arb.nr.: 9/88

Tegnet: 15.3.88. a.H.

Hull	Opptak med:	Dyp i m. regnet fra:	Grunnvannstand
1	54 mm	terreng Kote: 51.6 m	1.90 m. u. terreng


TEGNFORKLARING

w = vanninnhold  
w<sub>p</sub> = utrullingsgrense  
w<sub>L</sub> = flytegrense  
Ø = edometerforsøk

Romvekt:  
O = hele prøven  
● = lokalt i prøven

□ = enkelt trykforøk  
▽ = konusforøk  
-K- = omvært  
+ = vingebor  
Δh/h<sub>0</sub> % = bruddeformasjon ved trykforøk

BLAD 1

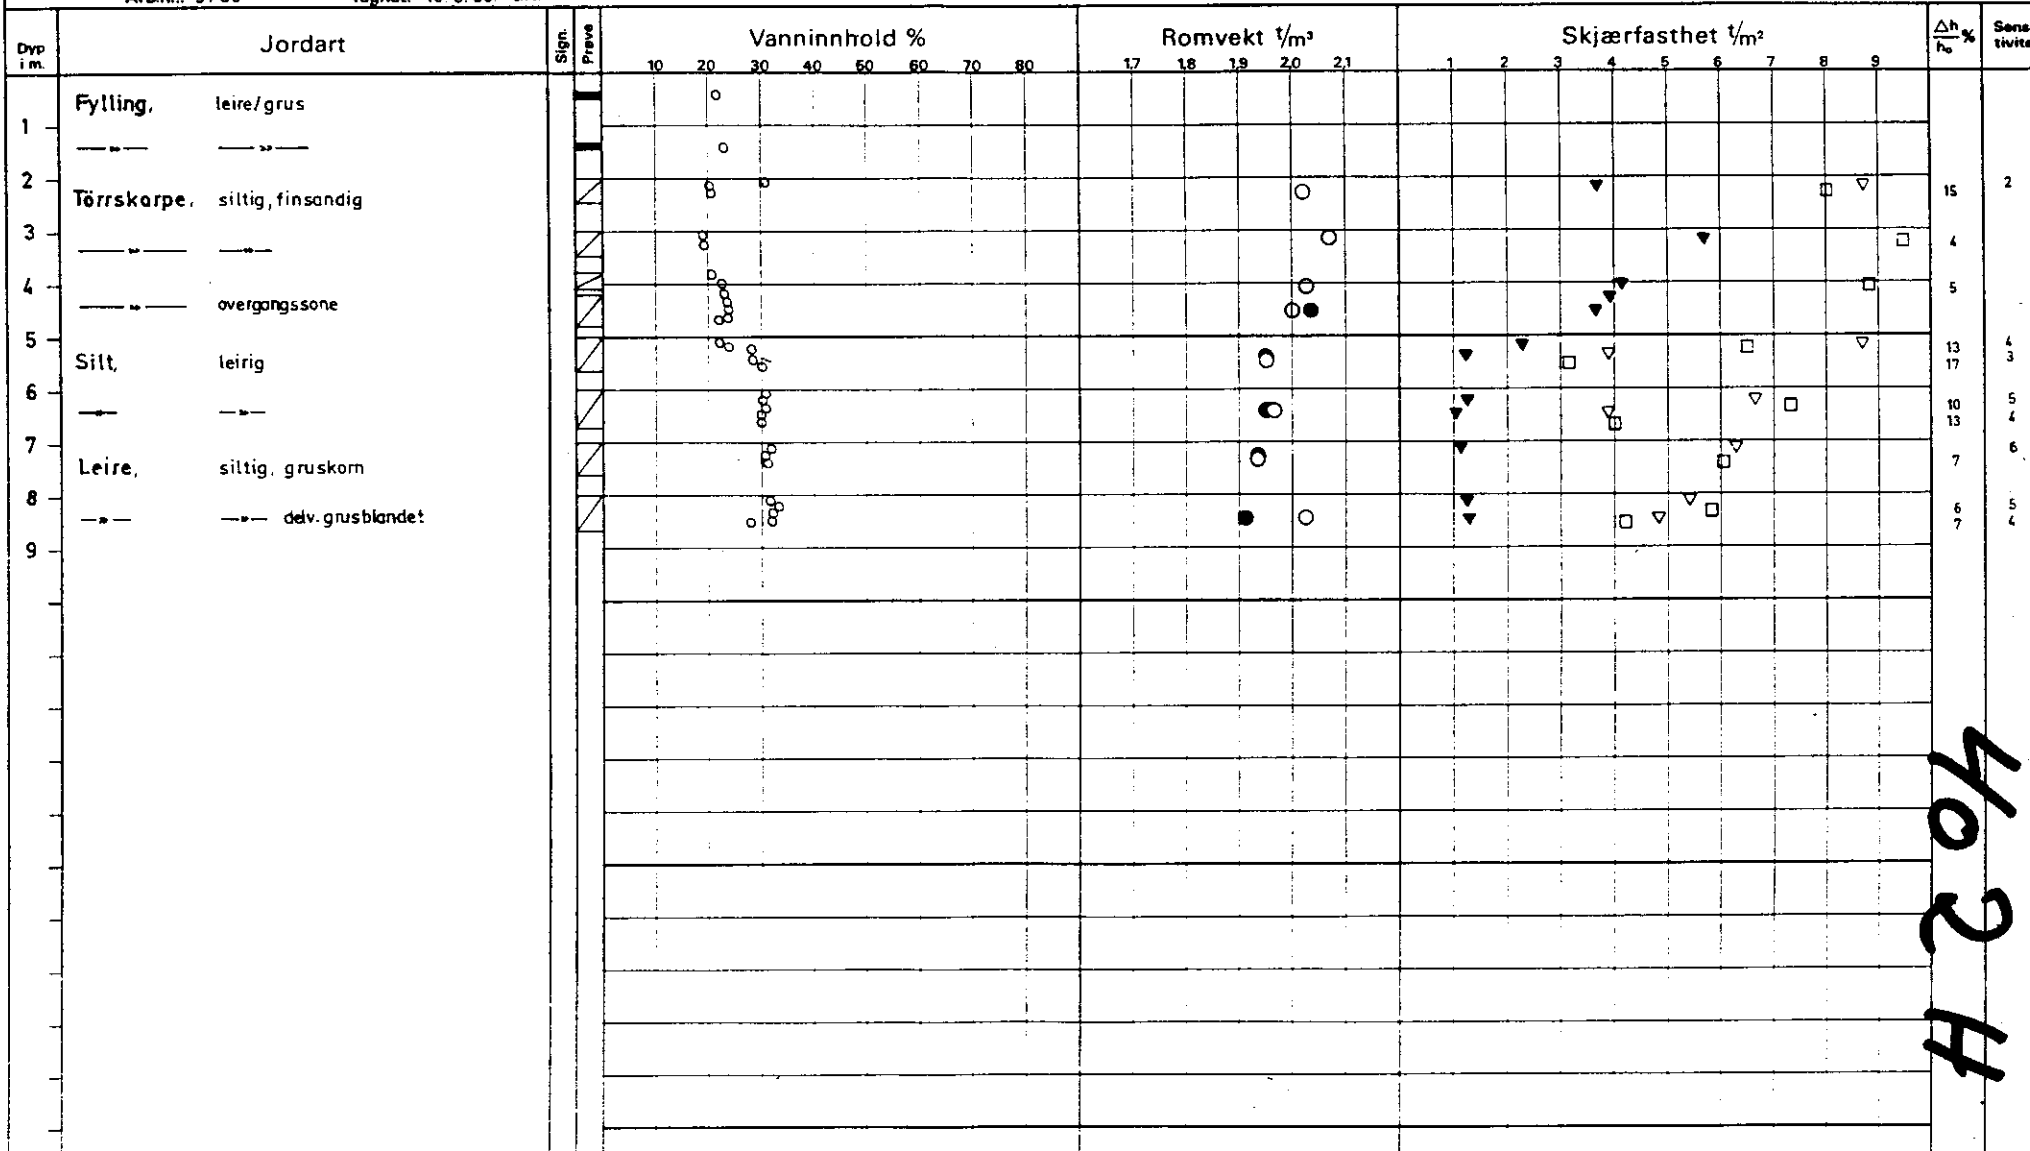

402 H