


BORPROFIL

Sted: Frognerparken (Dambro)

Hull: (3-1022 Bilag: 10
 Nivå: Oppdr.: R-255-58
 Pr. ø: 54 mm Dato: 5/8-60

TEGNFORKLARING: (w = vanninnhold + vingebor
 w_f = flytegrense ○ enkelt trykkforsøk
 w_u = utrullingsgrense ▽ konusforsøk

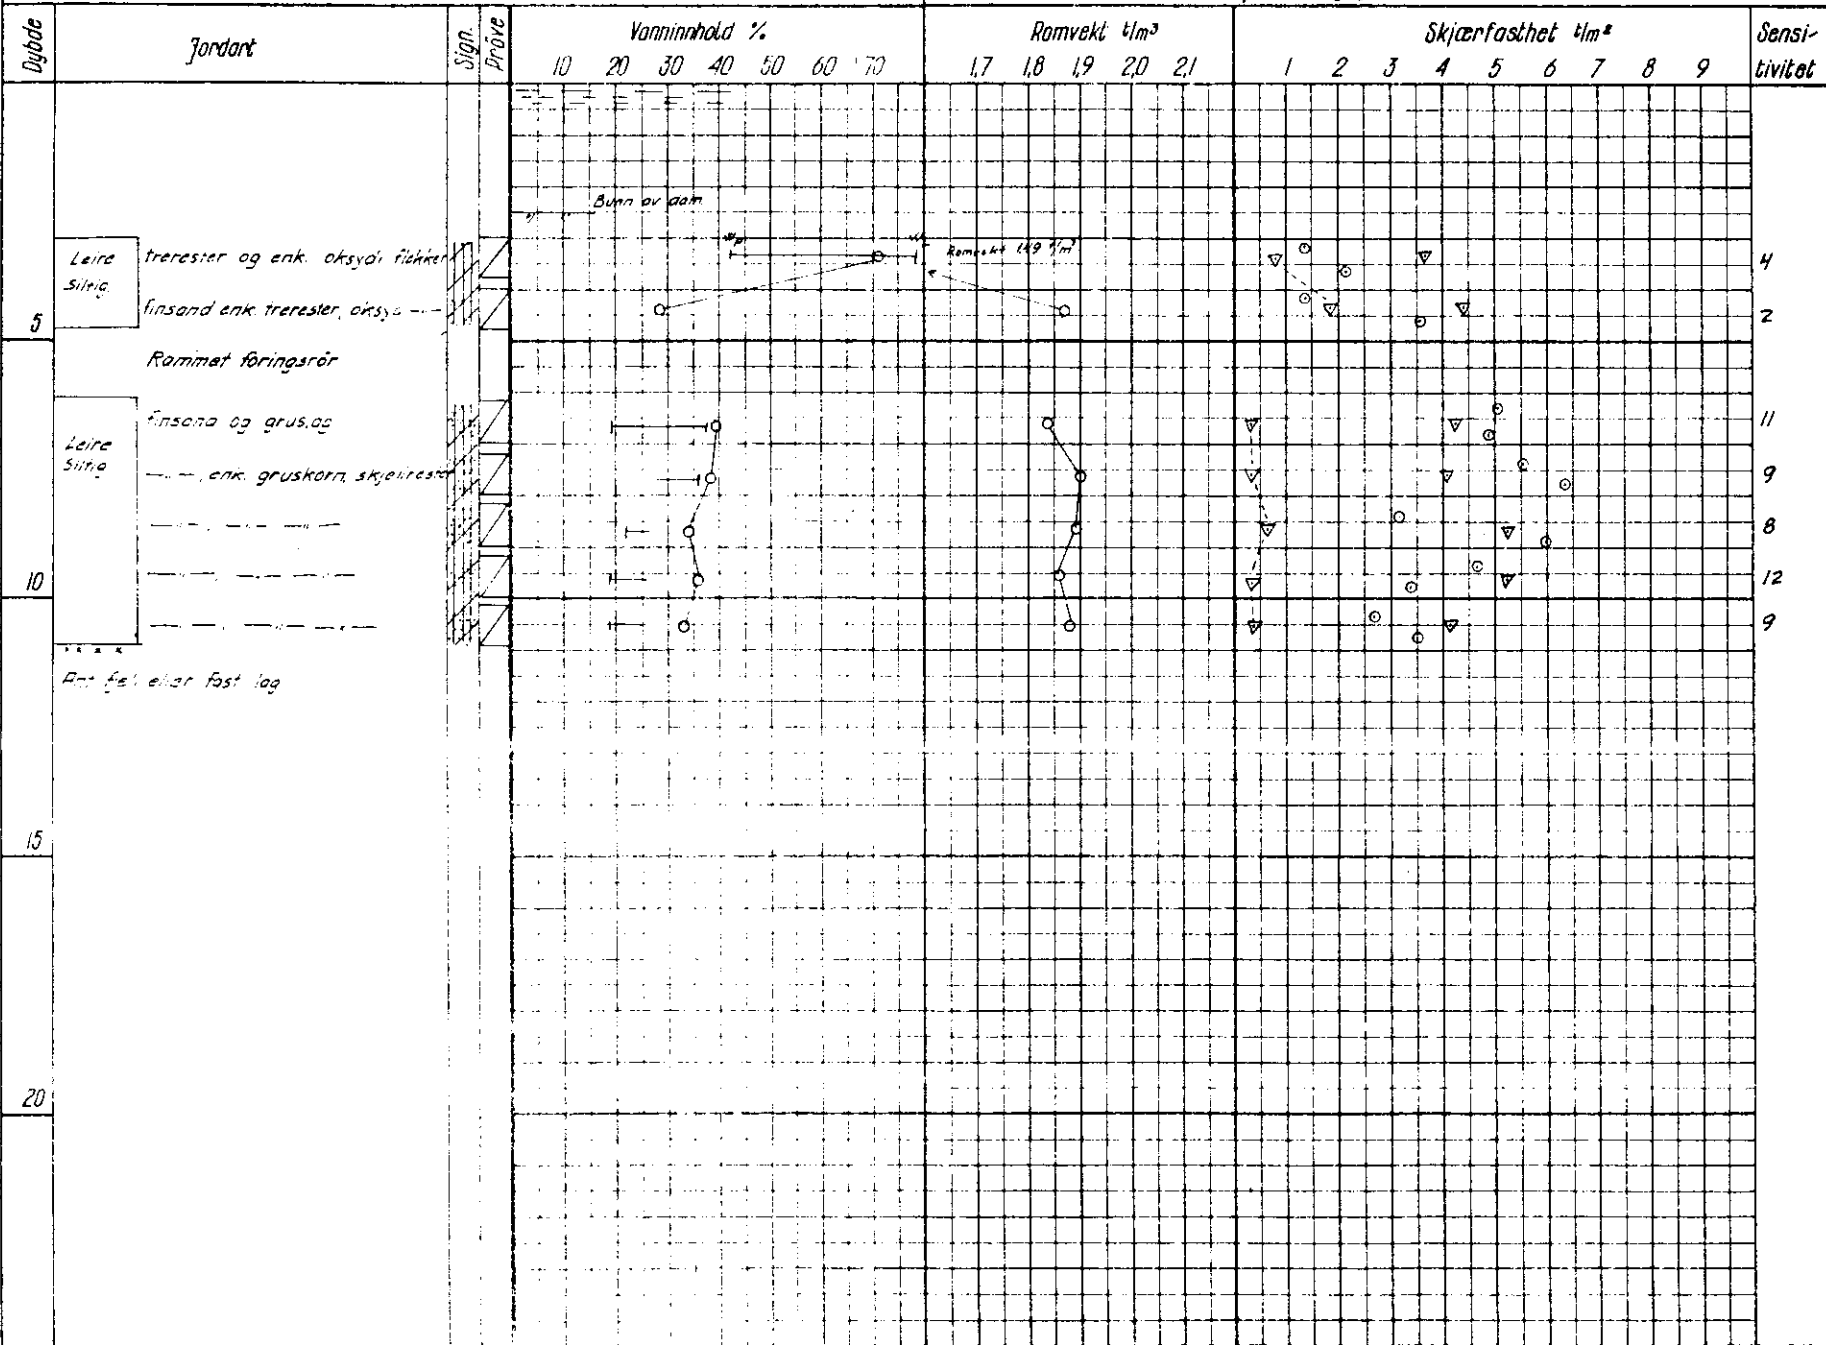

NW B3 II

2000