NVB3 II

206 U

OSLO KOMMUNE
GEOTEKNISK KONSULENTS KONTOR

VINGEBORING

Sted: Frognerparken (Dambro)

Hull: 1005/1014 Bilag: 14

Nivå: Oppdr.: R-255-58
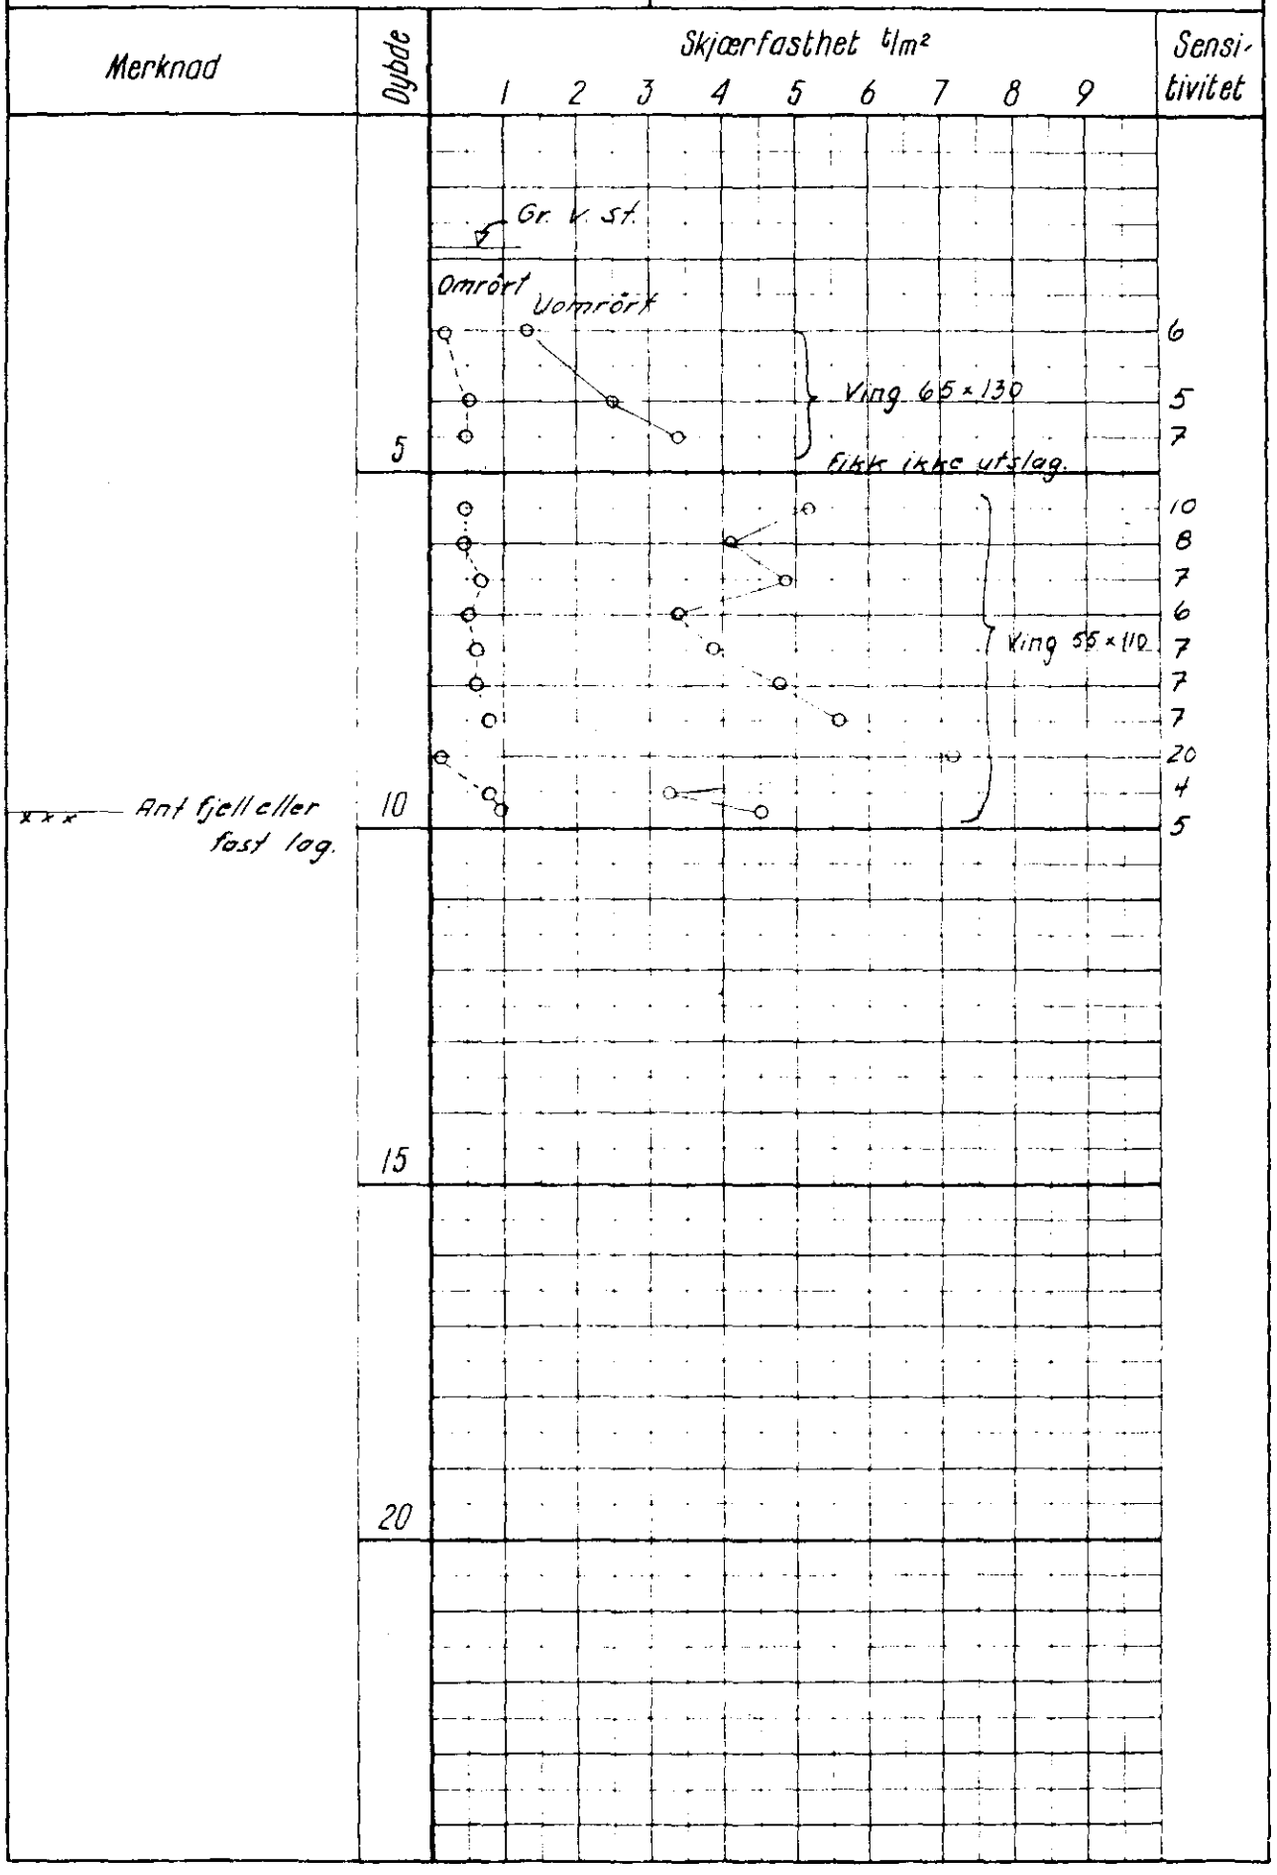
Ving: 65 x 130 / 55 x 110 Dato: 6-9-60