

* NO: C2 I

659


Nordve gt. 16

Kart over grunnboringer på tomt nr. 16 Nordre gate

B1. 659 ✓

M. 1:100

Forklaring $\frac{45,6}{29,4}$ dybde i meter fra terreng til fjeld eller fast bund.
 $\frac{29,3}{14,1}$ kotehøide for fjeld eller fast bund referert til byens høidemerker

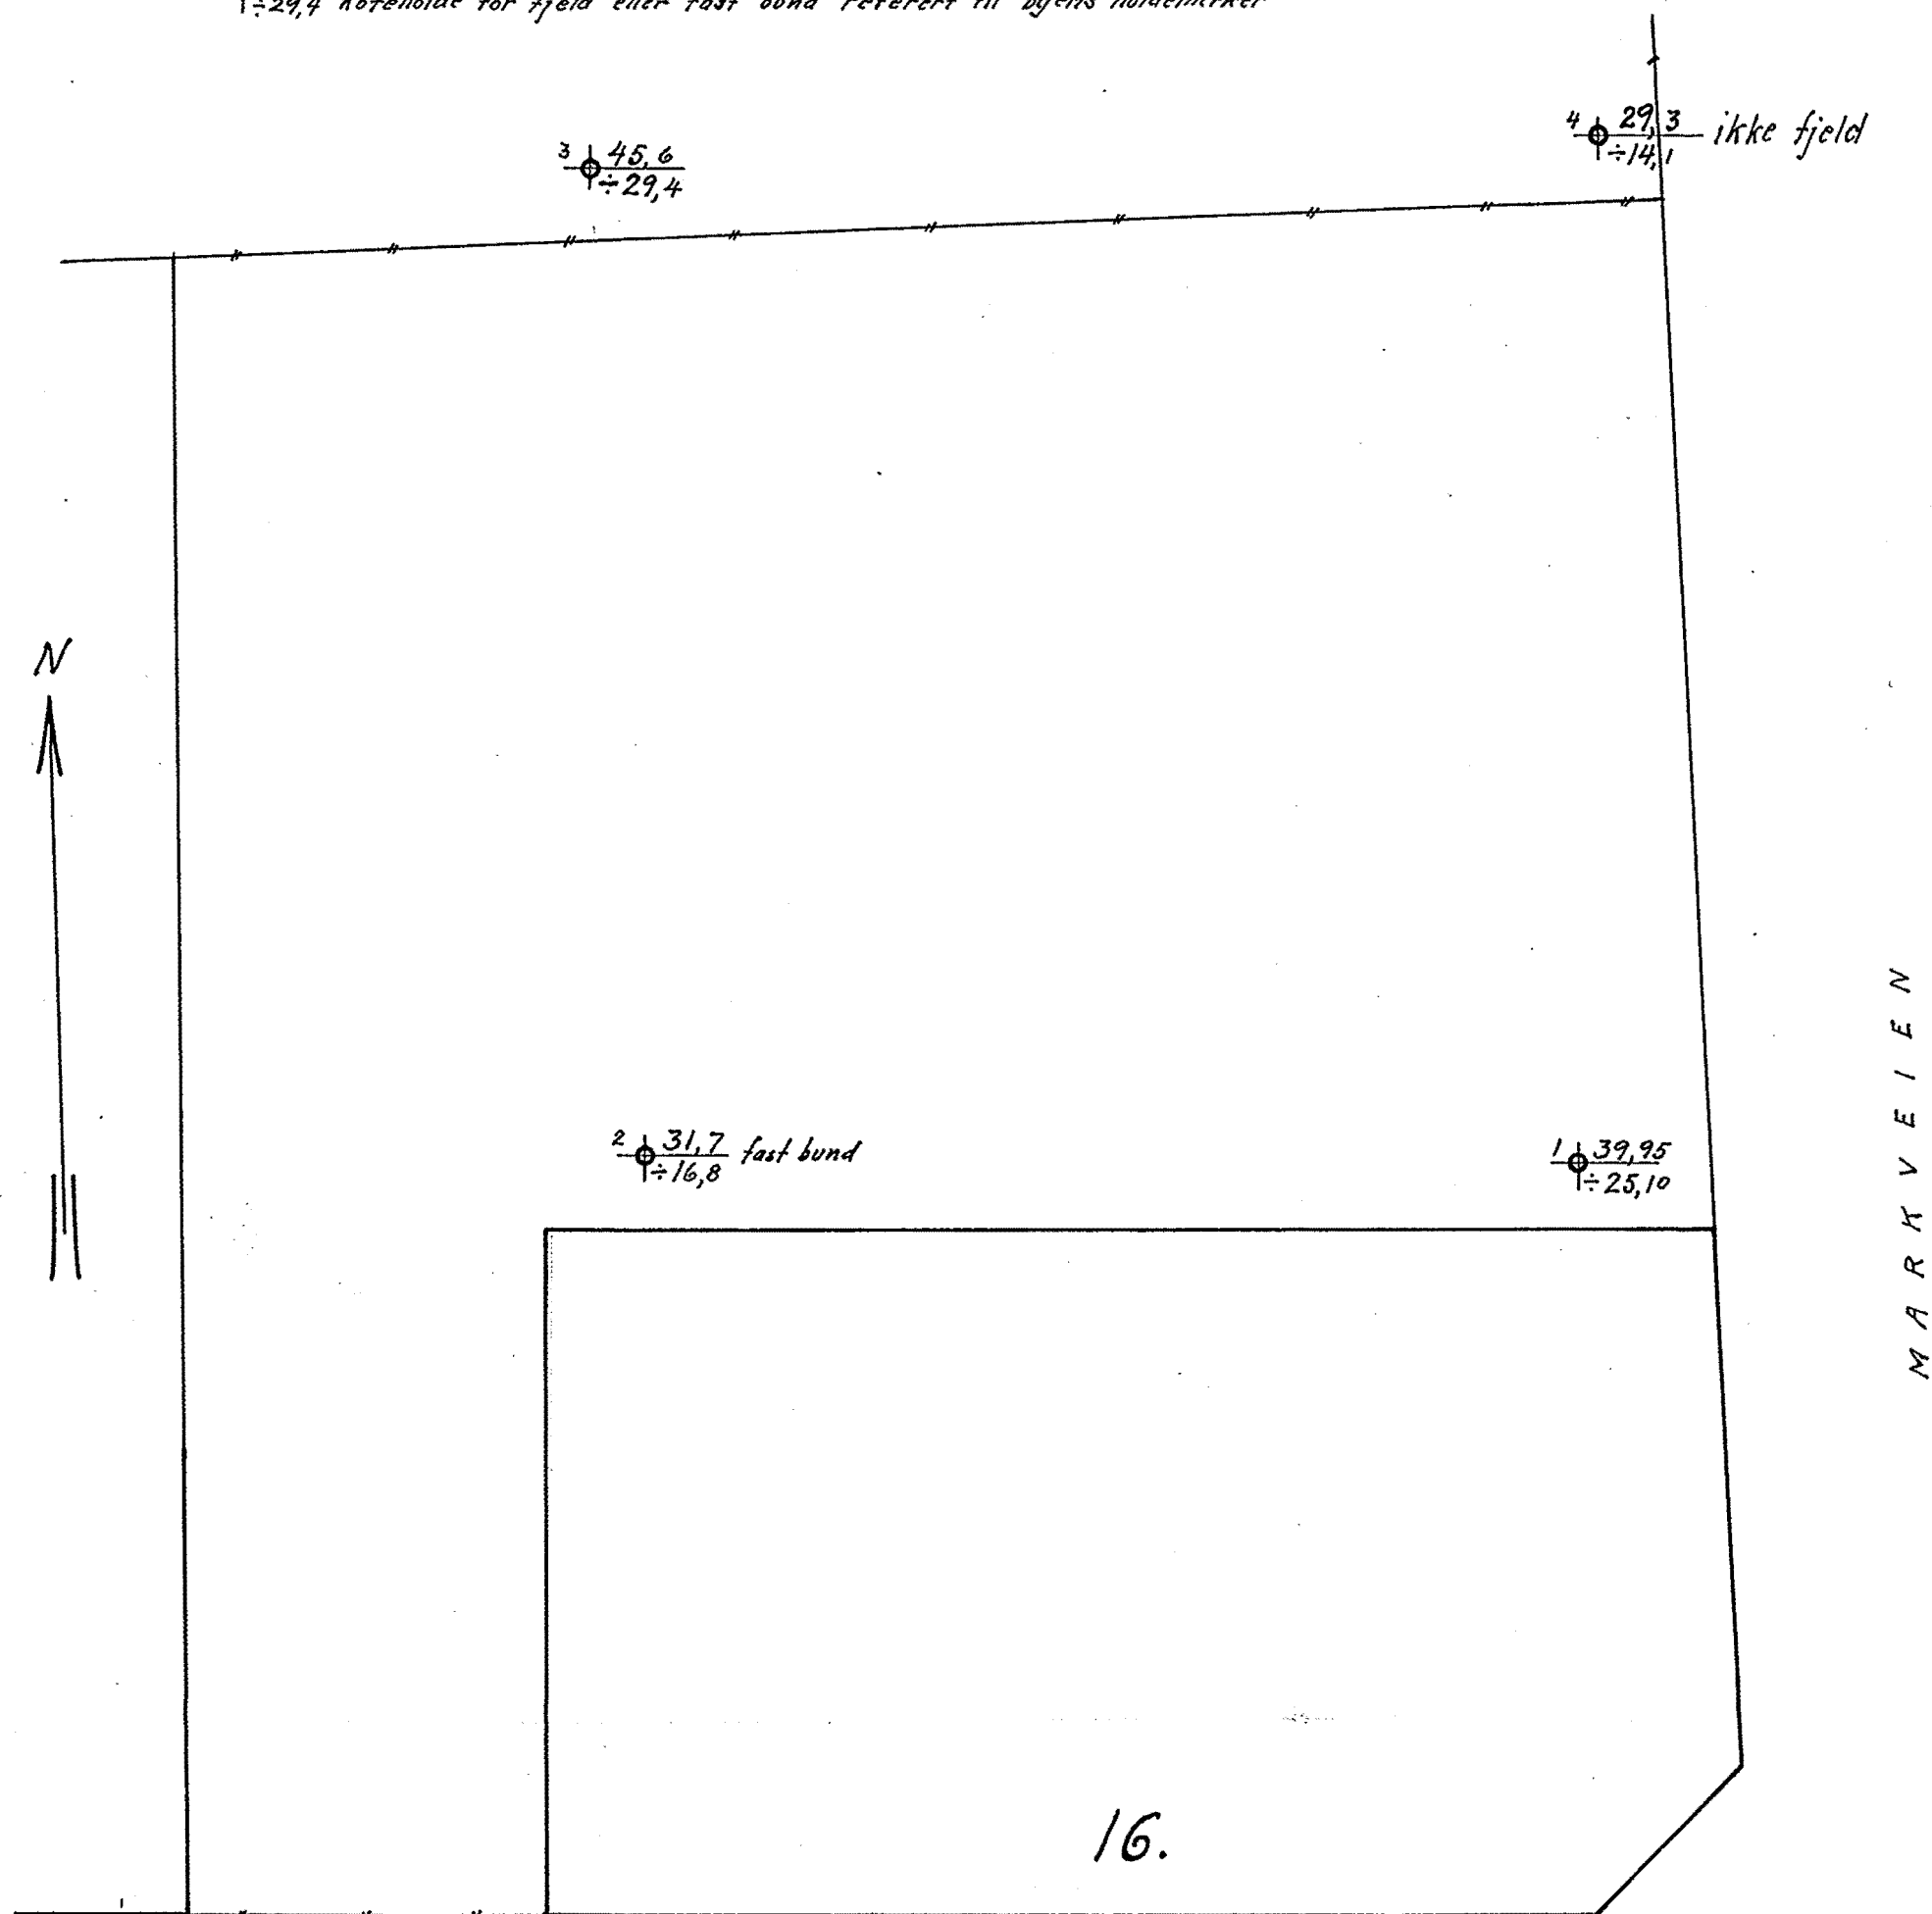

N O R D R E G A T E

Oslo, mai 1928

Ornshøj

1.7



for *Nordre gate nr. 16*

utført mai 1928

Borhul nr.			Borhul nr. 2			Borhul nr. 2			Borhul nr.			Borhul nr.			Borhul nr.			
Belastn. kg.			Belastn. 120 kg.			Belastn. kg.			Belastn. kg.			Belastn. kg.			Belastn. kg.			
Planum cote			Planum cote 14,92			Planum cote			Planum cote			Planum cote			Planum cote			
Dybde i m.	Omdr.	Grund	Dybde i m.	Omdr.	Grund	Dybde i m.	Omdr.	Grund	Dybde i m.	Omdr.	Grund	Dybde i m.	Omdr.	Grund	Dybde i m.	Omdr.	Grund	
1			X			21	54		1			1			1			
			X															
2			5			22	55		2			2			2			
3			1			23	65		3			3			3			
4			1			24	71		4			4			4			
5			1			25	70		5			5			5			
6			2			26	86		6			6			6			
7			4			27	190	Kom ikke dypere med dreiebor. Fortsat med										
8			8			28		Fast sand				8			8			
9			11			29		Vesentlig sand				9			9			
10			14			30							10			10		
11			17			31							11			11		
12			23			32			Fast bund				12			12		
13			29			33		Dybde 31,7 m.				13			13			
14			30			34						14			14			
15			31			35						15			15			
16			35			16						16			16			
17			38			17						17			17			
18			43			18						18			18			
19			44			19						19			19			
20			49			20						20			20			
21						21						21			21			
22						22						22			22			
23						23						23			23			
24						24						24			24			