201 H

Blad 3

INGENIØRFIRMAET
BJØRGULF HAUKELID OSLO
PRØVEANALYSE

Oppdrag: PLOGVN - RUGVN - BEITEVN
KVARTAL G, MANGLEROD BLOKK 10

Arb.nr.: 9/58 - OSLO Tegnet: 15-9-59 L.S.-E.

Prøveserie: VI

Dyp i m. regnet fra: terreng Kote: 128,40 Gjennomsnitt: Kote 123,9

Tegnforklaring:
w = vannmenighet
wp = utrullingsgrense
wl = flytegrense
○ = vekslet trykkforsøk
▽ = konusforsøk
+ = vingeforsøk
Δh/h₀ % = skjelddeformasjon ved trykkforsøk

Dyp i m	Jordart	Skjelett	Prøve
1			
2			
3			
4	Törrskorpeleire, oksydert		
5			
6	Enk. tynne siltsjikt		
7			
8	Enk. skjell-rester		
9	Leire		
10			
11			
12			
13	Leire, grusig m/enk. stein		
14			
15			
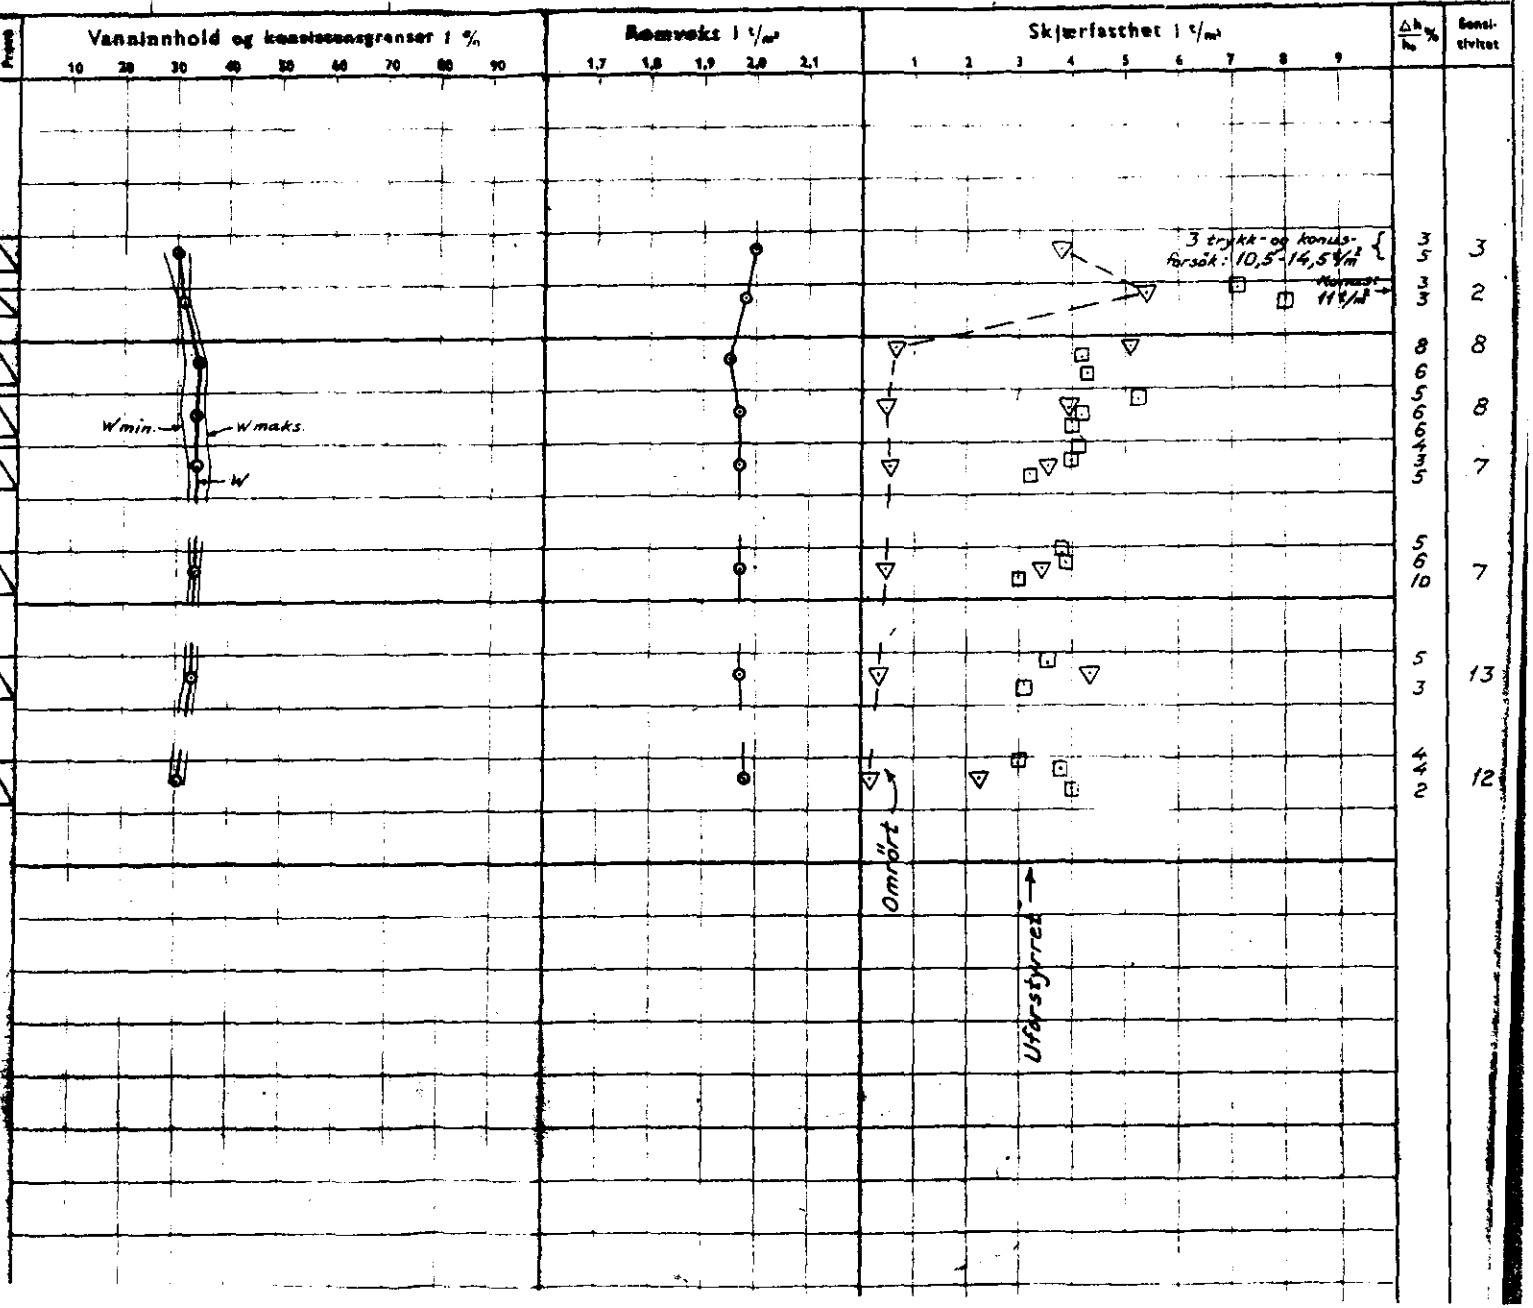
SO: G3 II