

NO, L: 9

OSLO KOMMUNE
DEN GEOTEKNISKE KONSULENT

RAPPORT OVER:

Grorudbanen. Ammerud stasjon.

R - 380 - 60. 27. desember 1960.

67:ON

*

Reg.

FWO/EV.

Tunnelbanekontoret,
Mailundveien 21,
Oslo.


Vedr. Grorudbanens ombygging - Ammerud stasjon. R-180-60.

Vedlagt oversendes resultatene av slag- og bejarboringene
til meget faste lag eller antatt fjell ved Ammerud stasjon.

Oslo, den 27. desember 1960.
Den geotekniske konsulent.

F. W. Opsal.

Vedlegg.

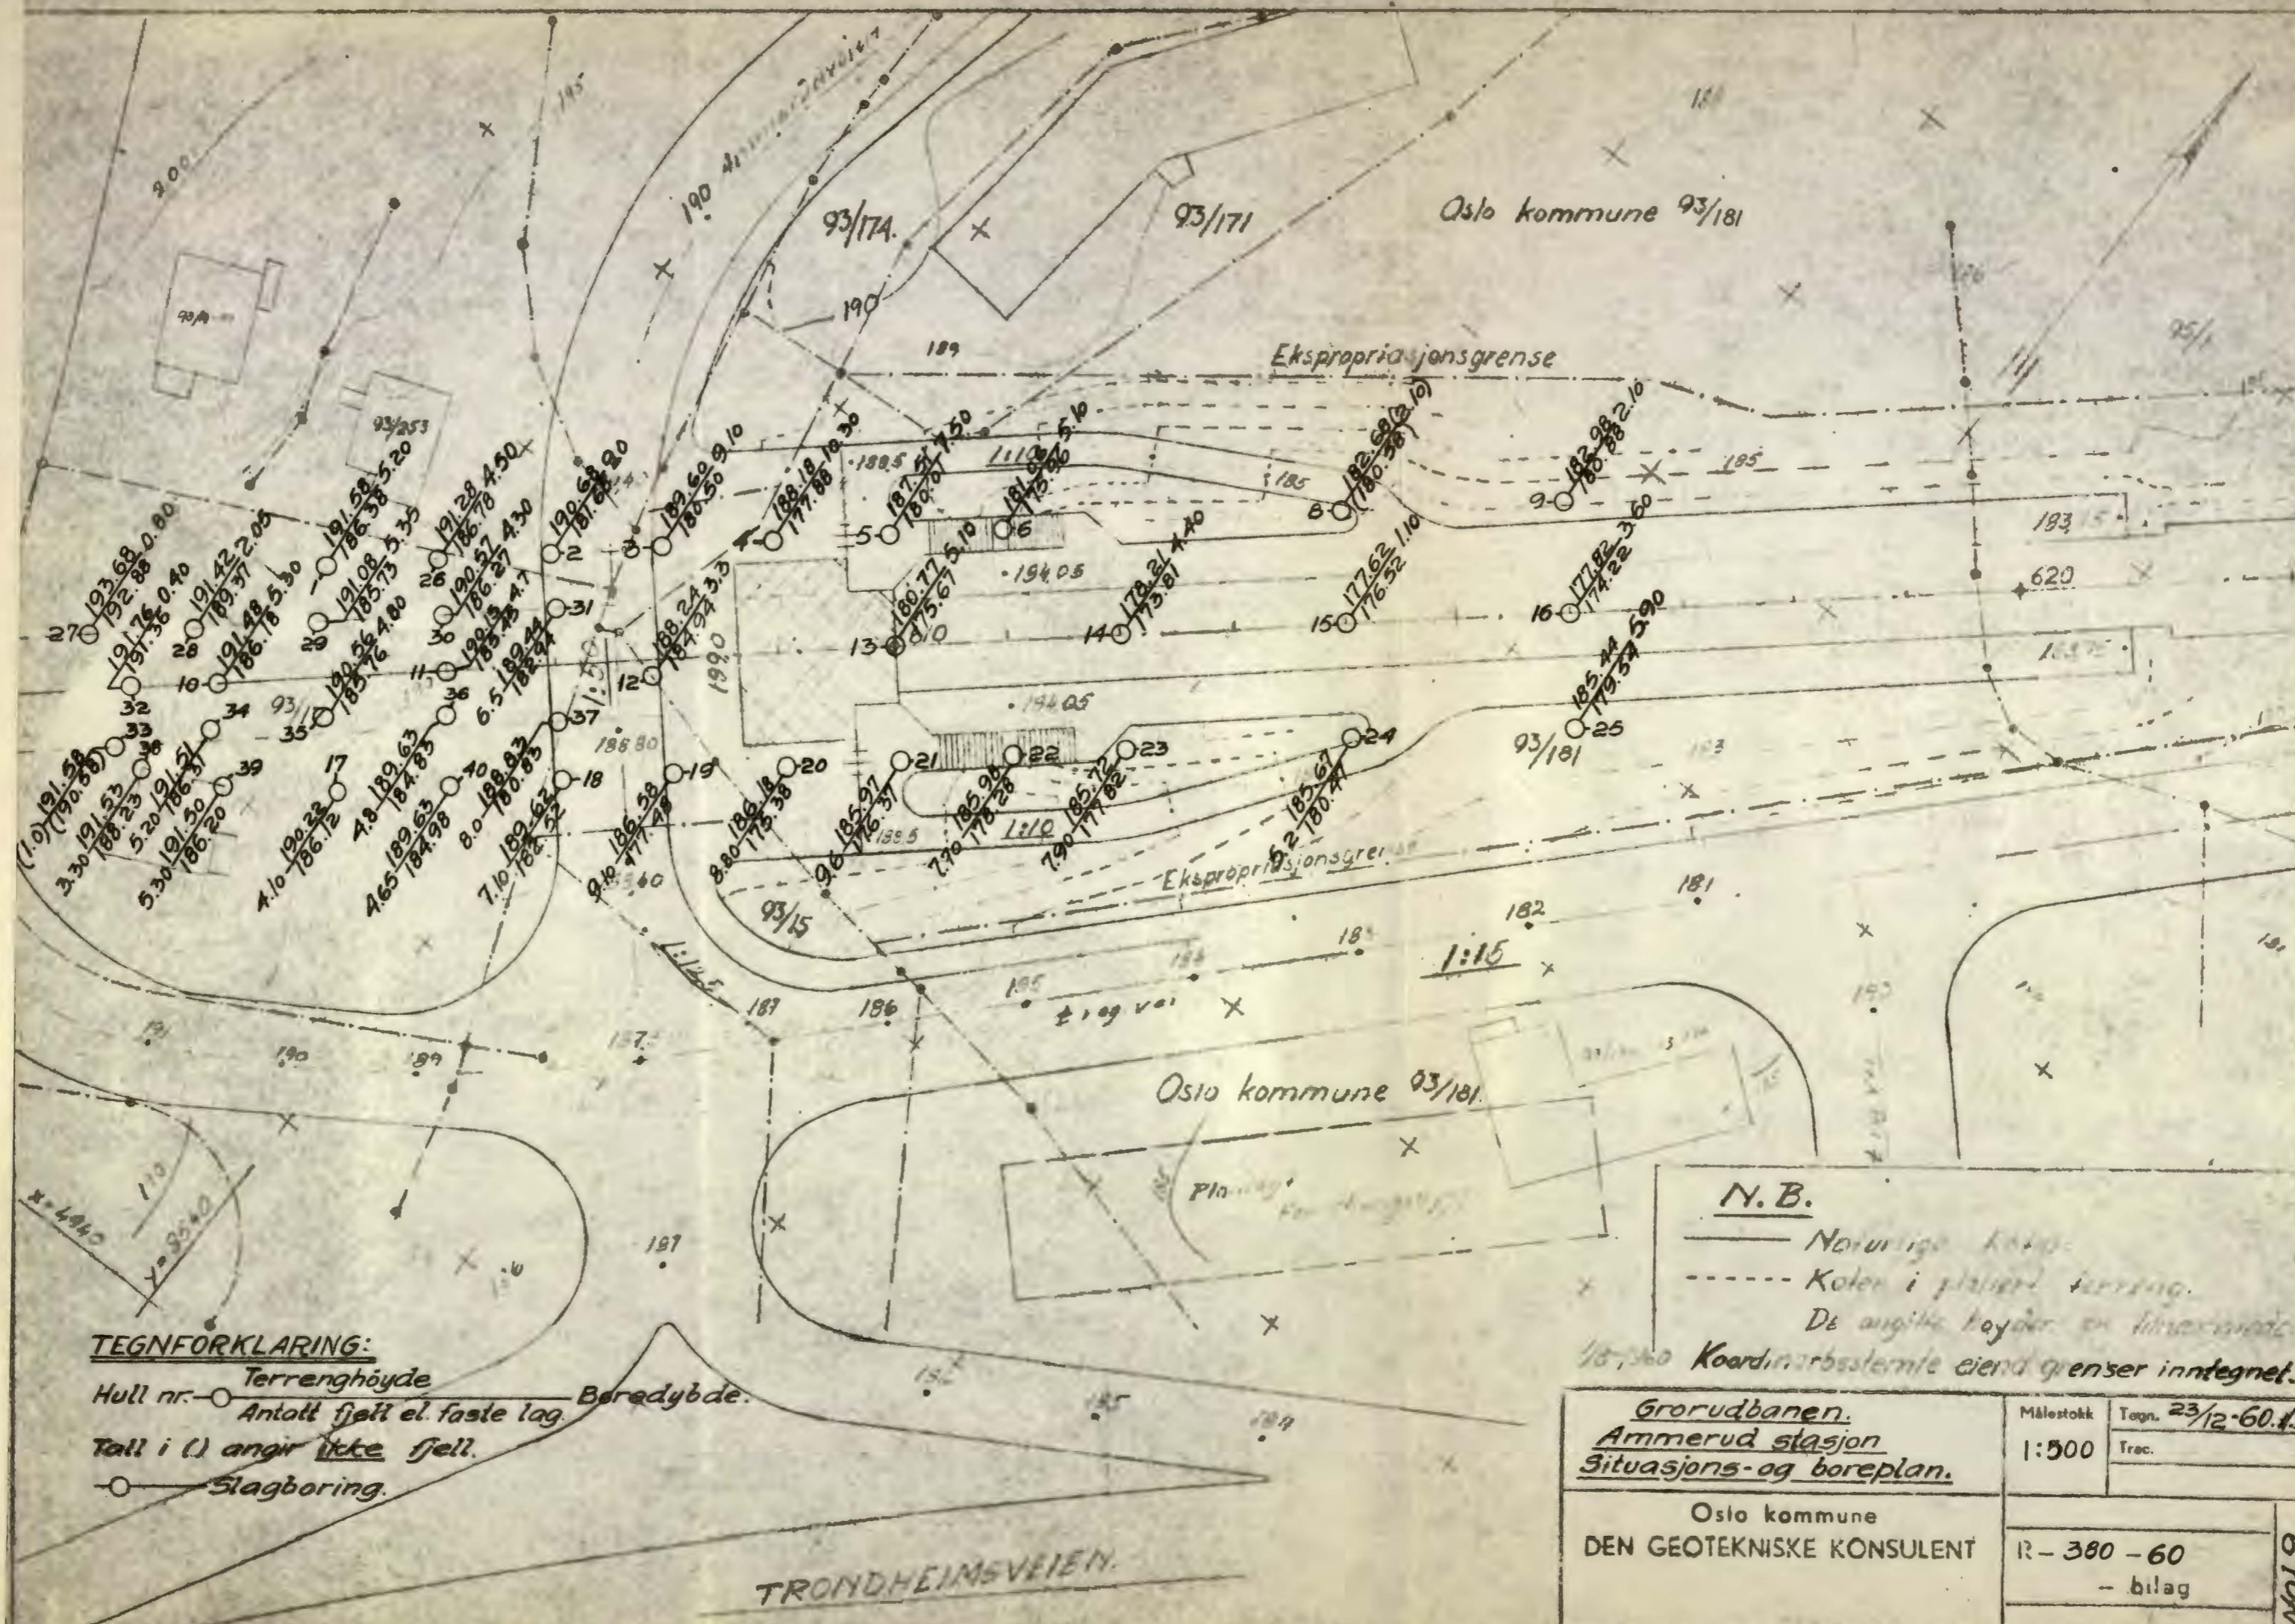

TEGNFORKLARING:
 Terrenghøyde
 Hull nr. — Antatt fjell el. faste lag. Boredybde.
 Tall i () angir ekte fjell.
 ○ — Slagboring.

N.B.
 ———— Naturlige kantar.
 - - - - - Kolar i planert terreng.
 De angitte høyder er linnehøyder.
 10,000 Koordinatsystemet eiend grenser inntegnet.

Grorudbanen. Ammerud stasjon Situasjons- og boreplan.		Målestokk 1:500	Tegnet 23/12-60. J.M.
Oslo kommune DEN GEOTEKNISKE KONSULENT		R-380-60 - bilag	

TRONDHEIMSVEIEN

NOL9.