

* No: C1^{II}

1324

Elvegaten 23-27
(Lille torset

1226

siff + prøveserie (ilke 3)

1317

1324

denne

1327

(Pr. 1 & 2)

1343

(Pr. 4)

Disse Bl.nr.


omhandles

Lilletegset 1

Pr. 3 ilke funnet.

Grunnboringskart.

1:200

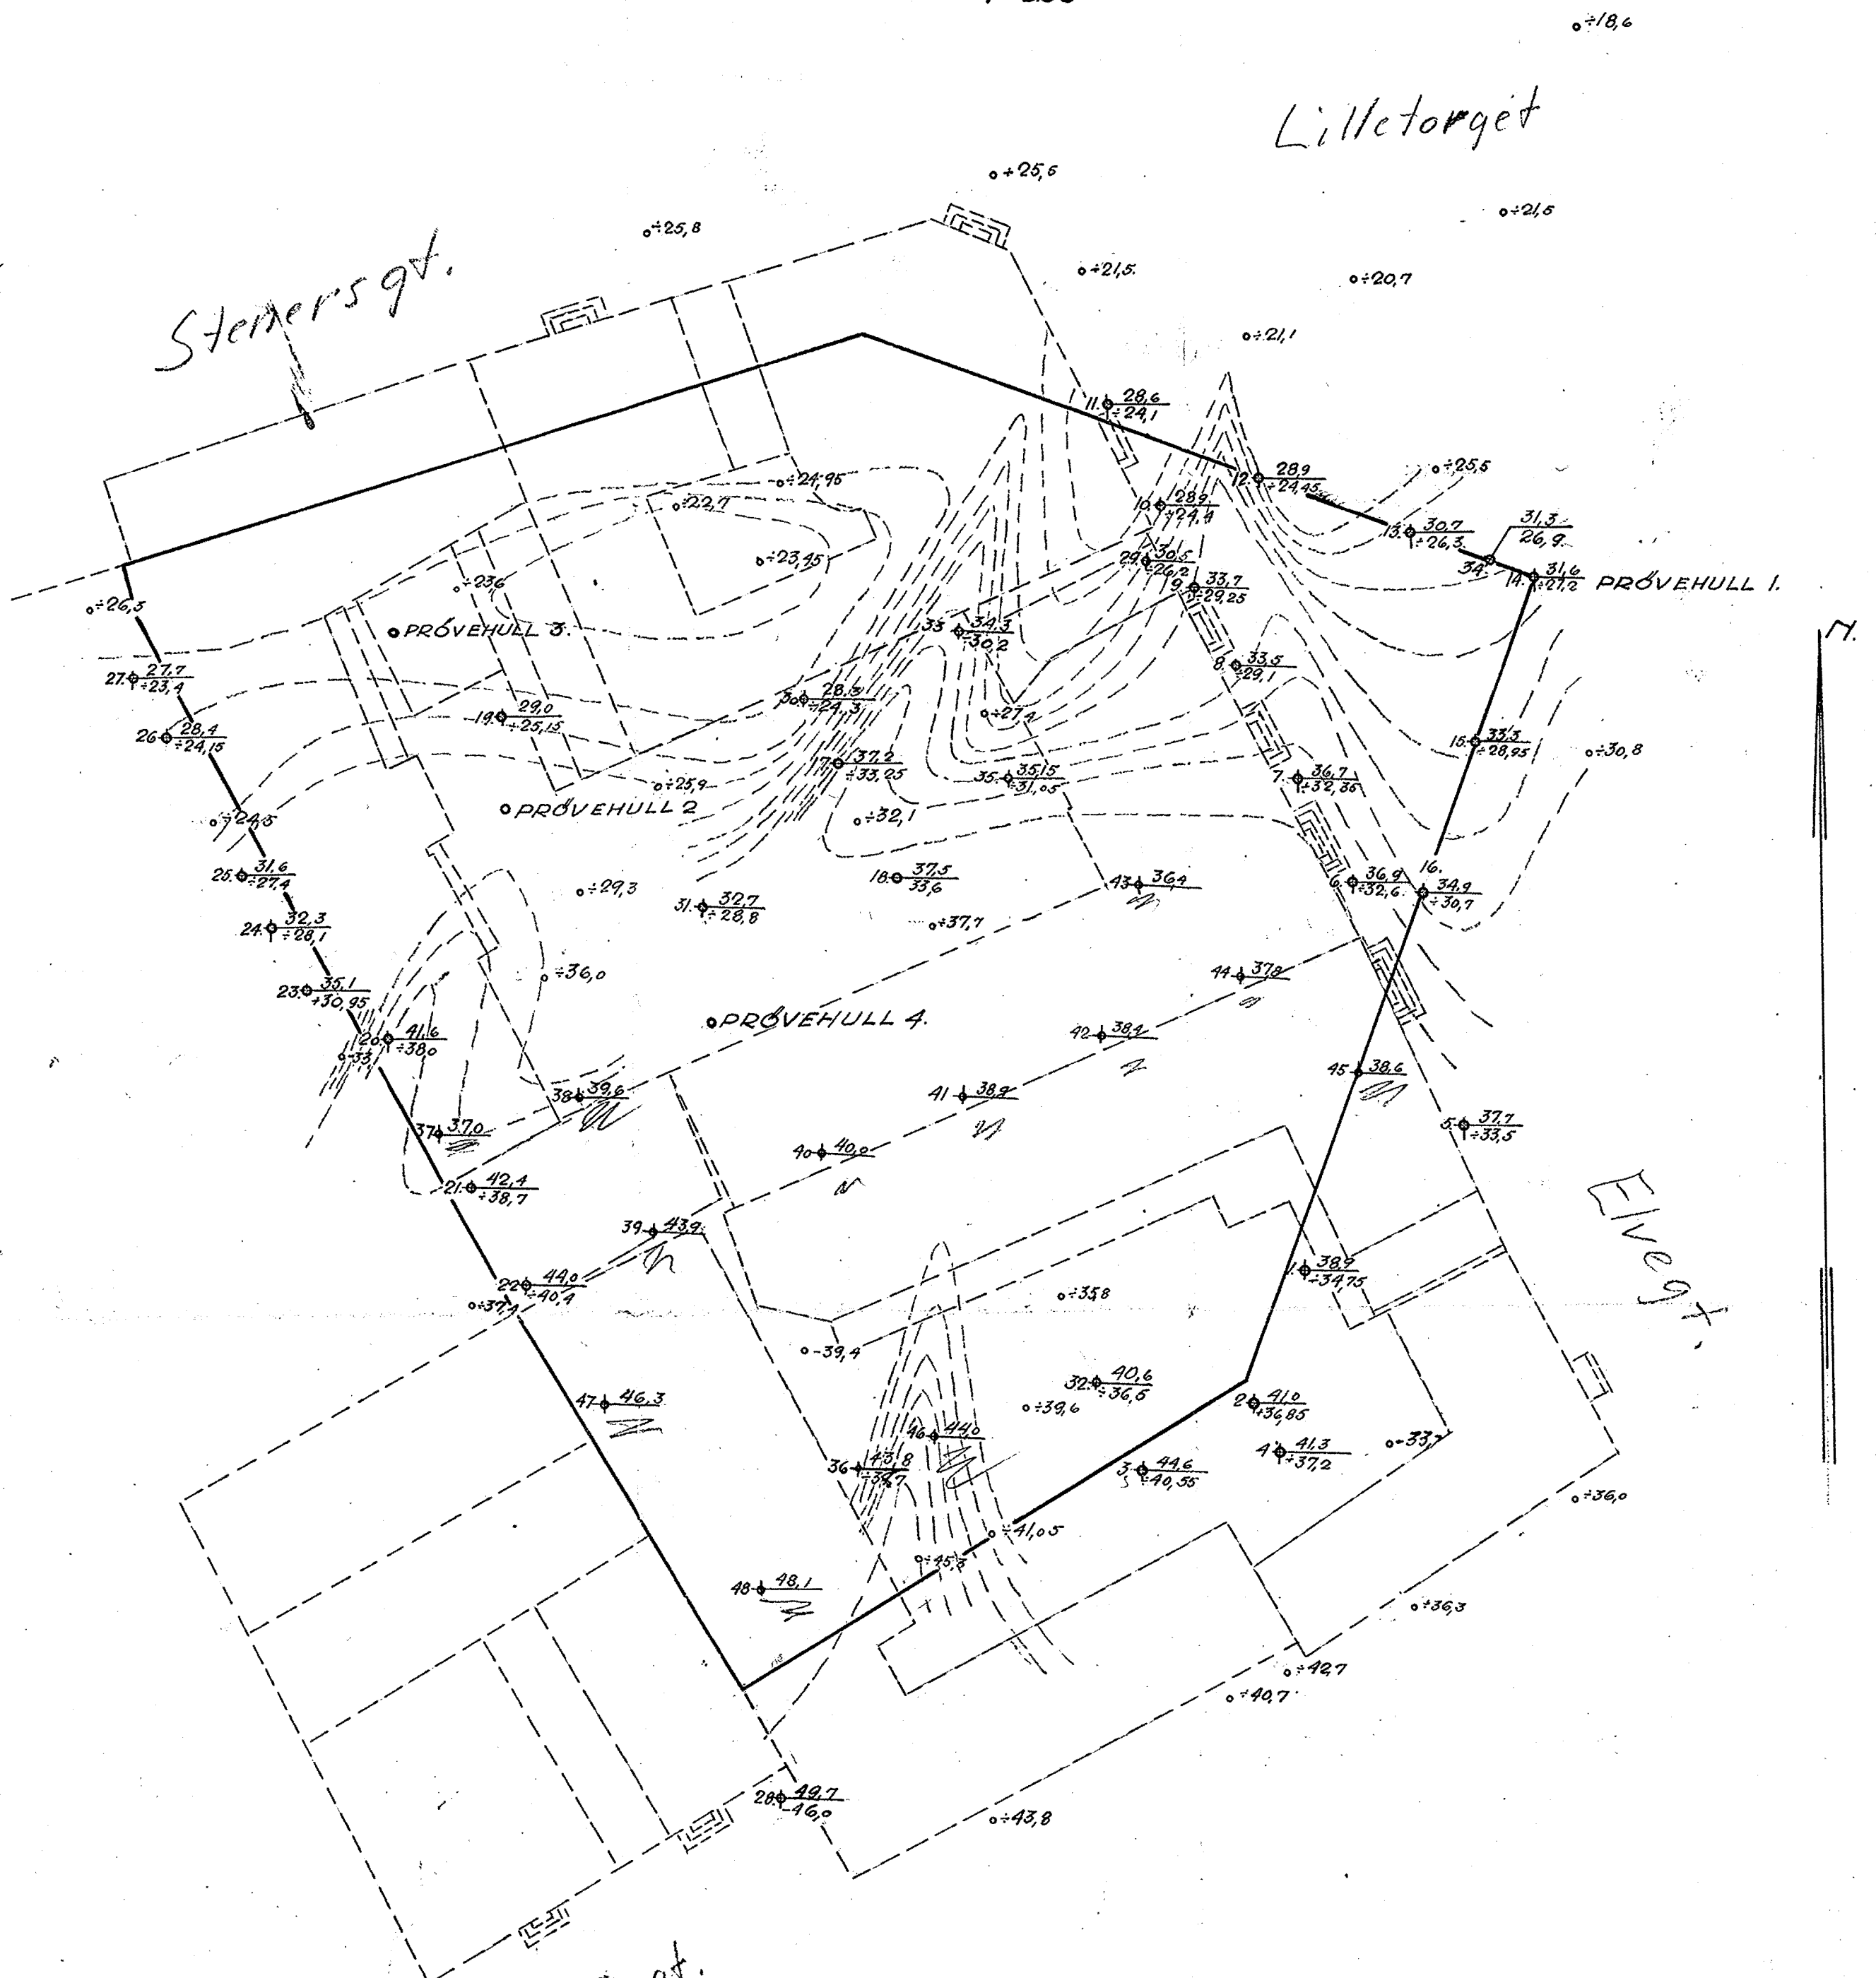

BETEGNELSER:

- Punkt 5. $\frac{37.7}{33.5}$ Dybde til Fell.
- $\frac{37.7}{33.5}$ Fjellens cotehøide.
- $\frac{39.4}{39.4}$ Fjellens cotehøide - eldre borer.

Supleret 8-12-33. B

Oslo 1-9-33

Oscarhøye.

Büsum

for Elvegaten 23-25-27

utført 31-8 1933

Borhul nr. 34			Borhul nr.			Borhul nr.			Borhul nr.			Borhul nr.			Borhul nr.		
Belastn. kg.			Belastn. kg.			Belastn. kg.			Belastn. kg.			Belastn. kg.			Belastn. kg.		
Planum cote 4,4			Planum cote			Planum cote			Planum cote			Planum cote			Planum cote		
Dybde i m.	Omdir.	Grund	Dybde i m.	Omdir.	Grund	Dybde i m.	Omdir.	Grund	Dybde i m.	Omdir.	Grund	Dybde i m.	Omdir.	Grund	Dybde i m.	Omdir.	Grund
1	X	Fylling							1			1			1		
2	X	Fylling							2			2			2		
3	15	120kg							3			3			3		
4	5	"							4			4			4		
5	2	"	25	3	120kg				5			5			5		
6	4	"	26	6	"				6			6			6		
7	14	"	27	4	"				7			7			7		
8	26	"	28	5	"				8			8			8		
9	43	"	29	7	"				9			9			9		
10	36	240kg	30	10	"				10			10			10		
11	37	"	31	26	"				11			11			11		
12	35	"	32	D = 31.3 sand på fjell.					12			12			12		
13	34	"	13						13			13			13		
14	39	"	14						14			14			14		
15	44	"	15						15			15			15		
16	48	"	16						16			16			16		
17	47	"	17						17			17			17		
18	53	"	18						18			18			18		
19	0	Efterat	19						19			19			19		
20	0	der er	20						20			20			20		
21	0	spylt med	21						21			21			21		
22	2	vann.	22						22			22			22		
23	4	120kg	23						23			23			23		
24	5	"	24						24			24			24		

05/10. 1933

[Signature]