

* NO: C3 I


655

Thorvald Meyersgt. 9
~ Sannergt.

Thorvald Meyers gate nr 9. Grunnboringer.

M. 1:500

Forklaring: $\frac{17,5}{8,9}$ dybde i meter fra terrang til fjell
fjelllets kotehøide referert til byens F.M.

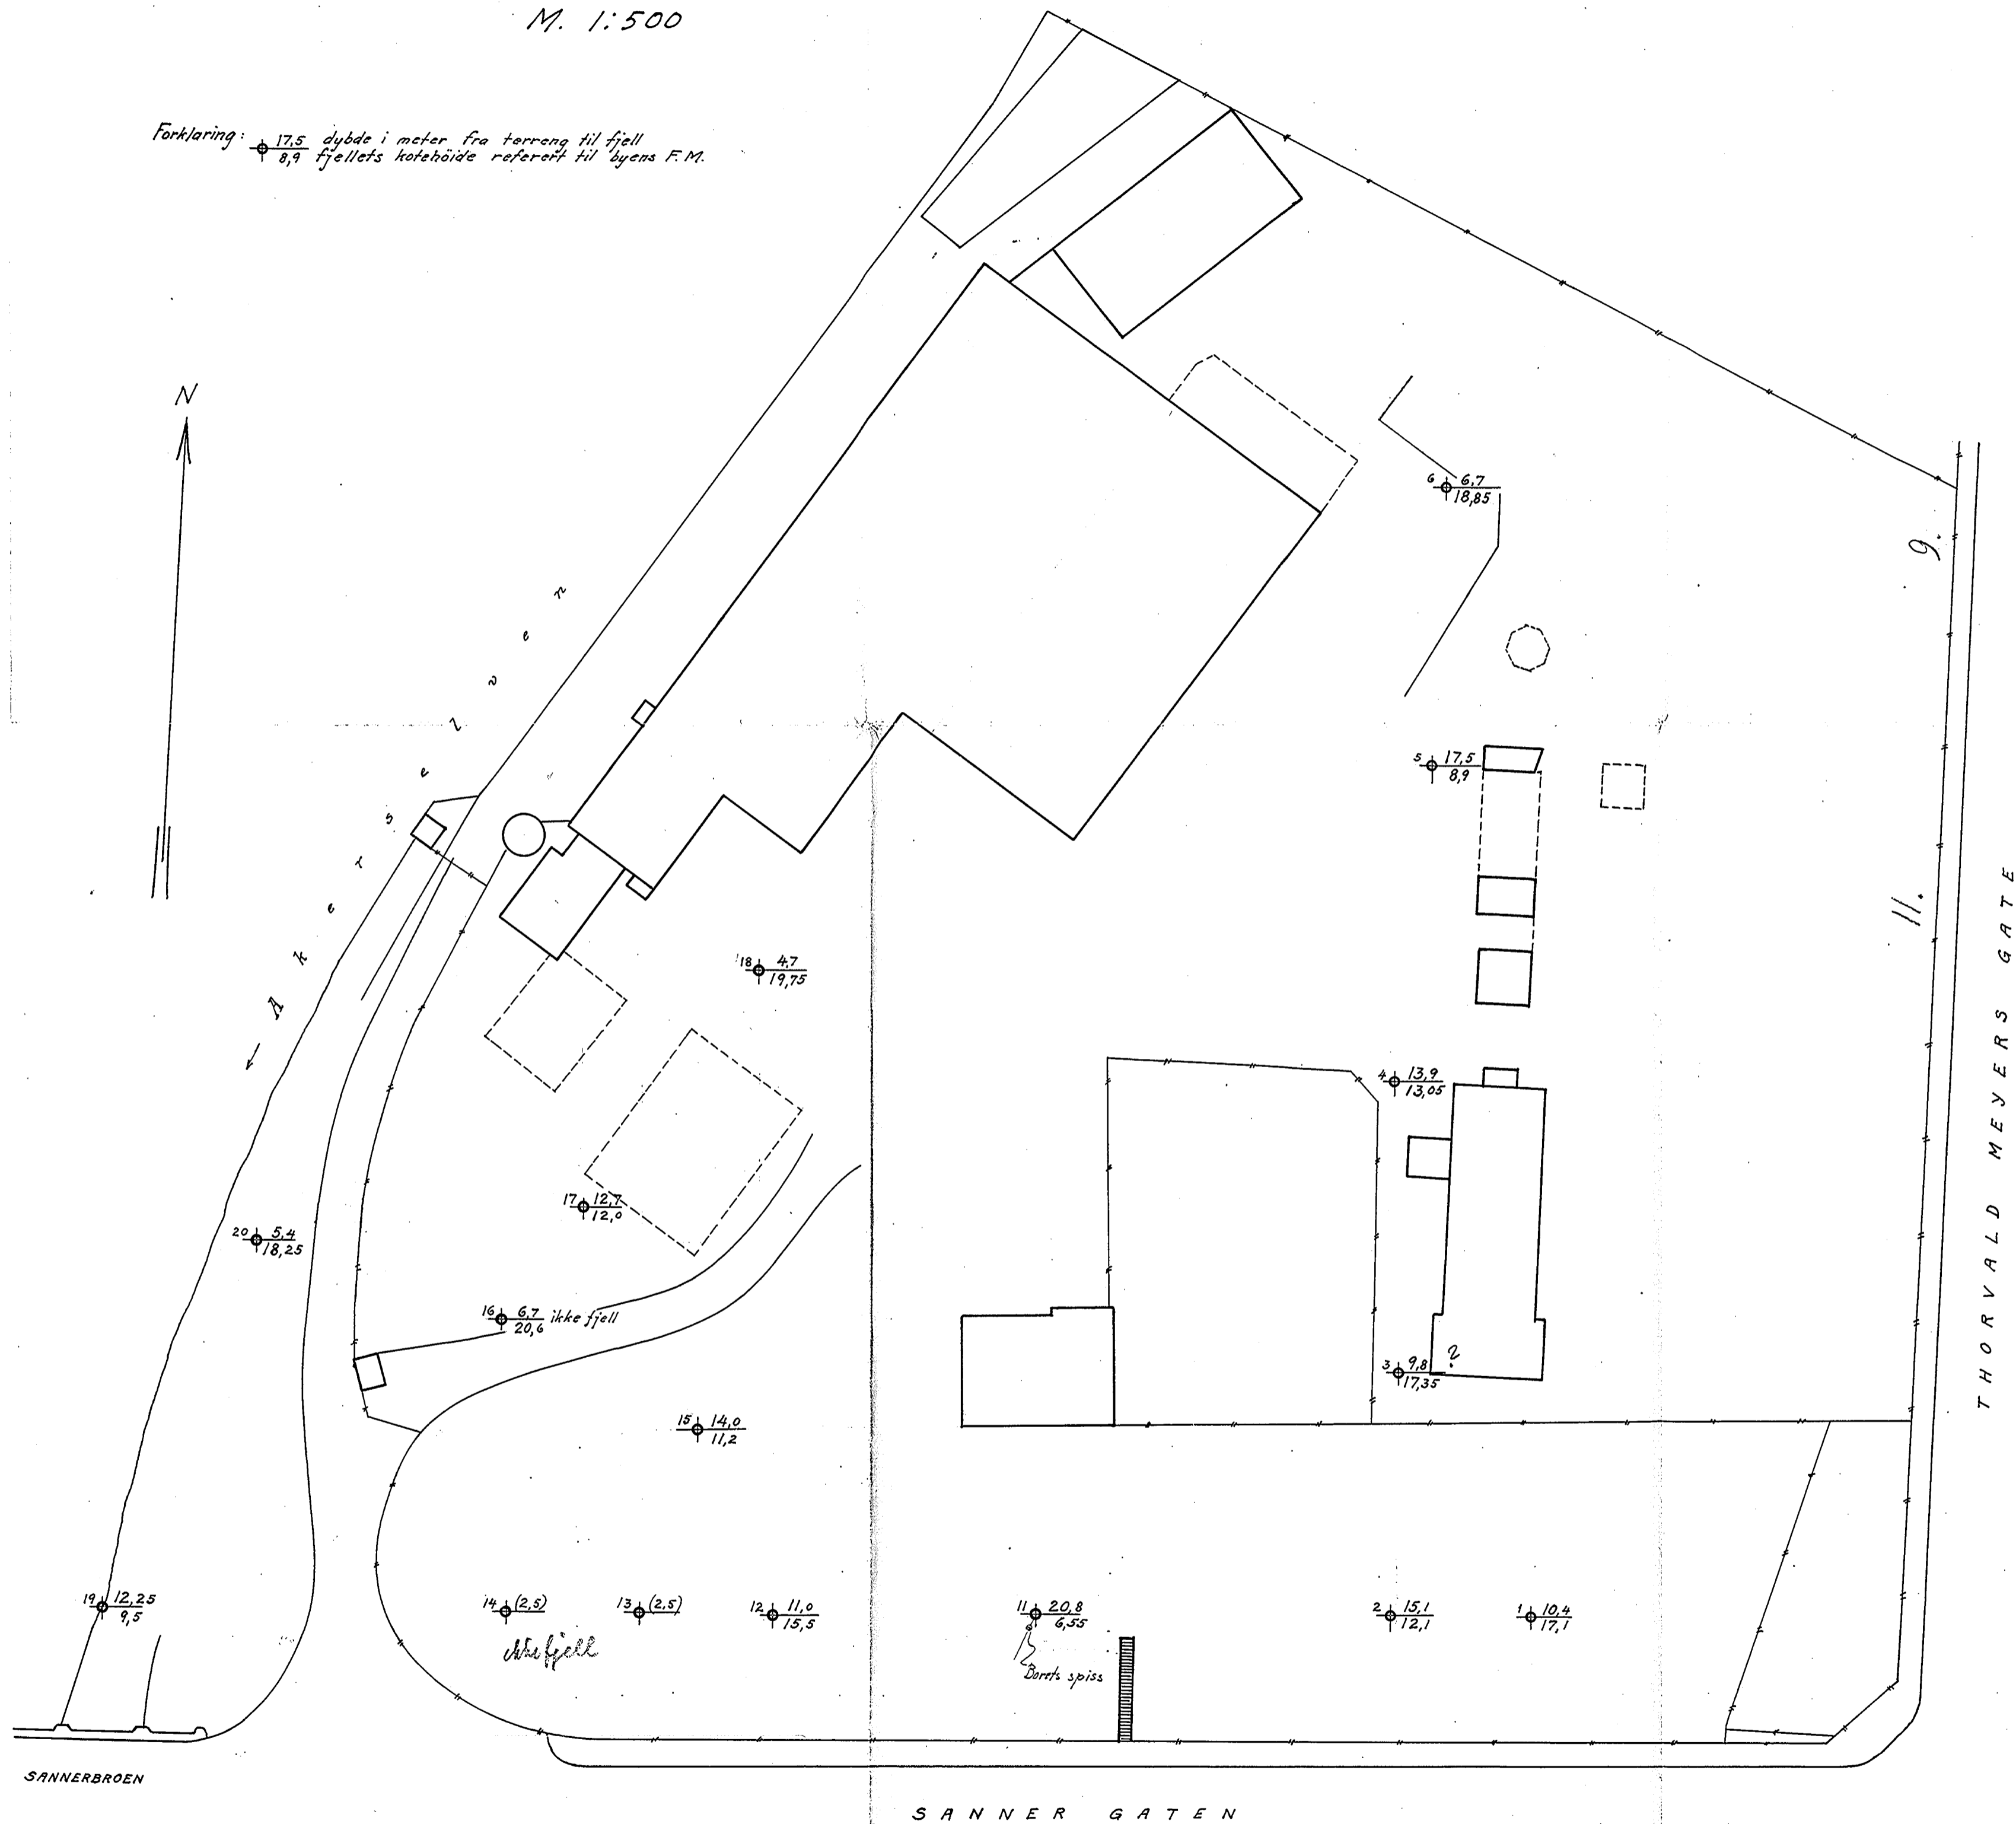

P22

Oslo, april 1928

Ingeniør Oscar Lørdal

Kartet er suppleret 13-4-1928

Oscar Lørdal

19

