

BORING NR. PR I, VB 1
BORET DATO 4,5-9.78

GEOTEKNISKE DATA

BORPLAN NR
13882 - 2

TERRENGKOTE 18.9
BUNNKOTE 138N

MATJORD
SILT/MATJORD

TØRRSKORPELEIRE, SILTIG
LEIRE, NOE FORVITRET


LEIRE

LEIRE M/NOE SAND- OG
GRUSKORN

LEIRE

KVIKKLEIRE

VB.1 18.7

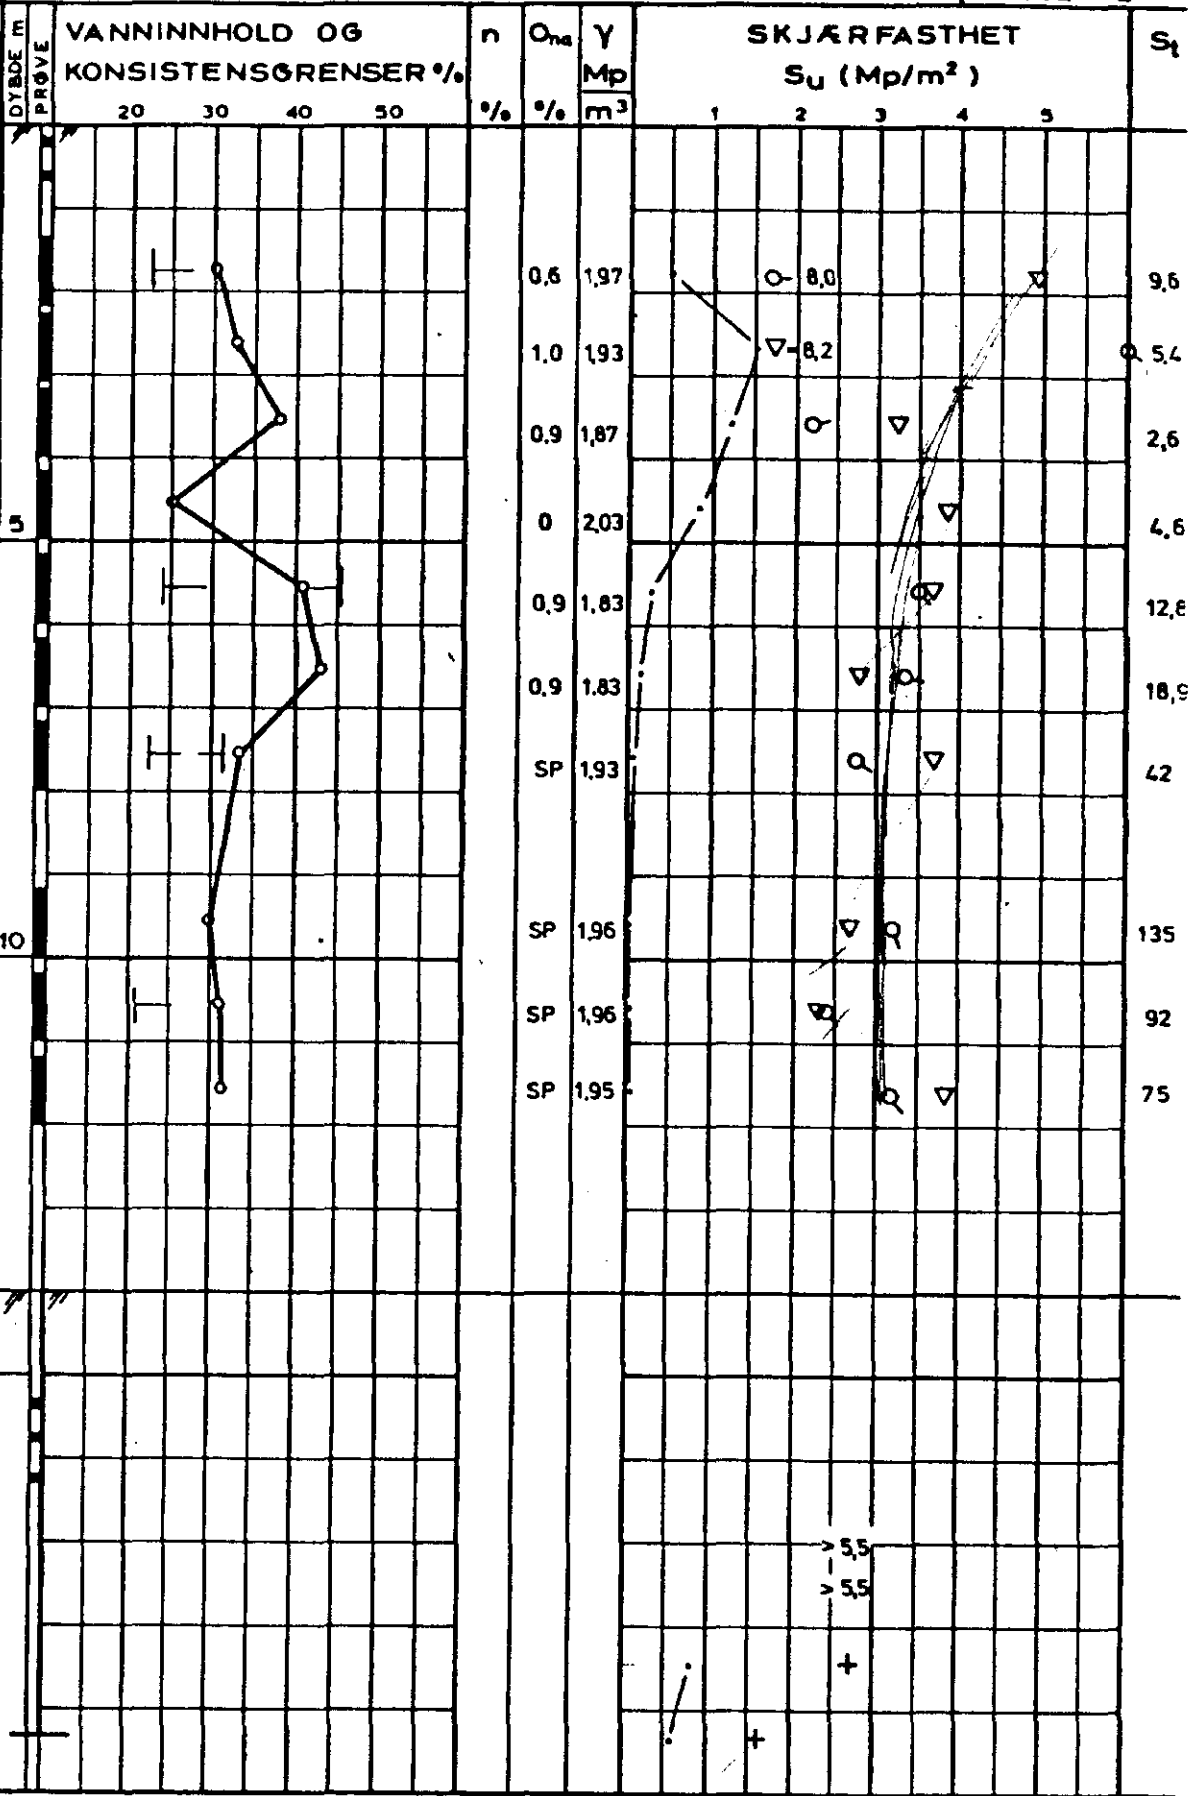

PR - PRØVESERIE
SK - SKOVLEBORING
PG - PRØVEGROP
VB - VINGEBORING

• NATURLIG VANNINNHOLD
— (W_f) FINHETSTALL ELLER
(W_L) FLYTEGRENSE
— (W_p) UTRULLINGSGRENSE
ELLER (W) KONUSGRENSE

n - PORØSITET
On - HUMUSINNHOLD
(NATRONLUTMET.)
γ - TOTAL ROMVEKT
γ_d - TØRR ROMVEKT

▽ KONUSFORSØK
○ TRYKKFORSØK
○ DEFORMASJON VED BRUDD %
10
+ VINGEBORING
• OMRØRT SKJÆRFESTHET
St SENSITIVITET

Ø - ØDOMETERFORSØK P - PERMEABILITETSFORSØK K - KORNGRADERING T - TRIAKSIALFORSØK