


KORREKSJONEN GJELDER		SIGN.	DATO
Oslo Kommune EPLEHAGEN SKOLE - NYBYGG		MALESTOKK L=1:200 H=1:200	
SITUASJONSPLAN		TEGNET AV OMH	
		KONTR.	
⊙ - Prøvetaking Ⓢ - Totalsondering G - Gamle boringer		Terr.nivå Fjellnivå boret+boret i fjell	
		DATO 29.04.96	
		OPPDRAG 11131	
Rådgivende ingeniører i Geoteknikk og ingeniargeologi		2	
		202	

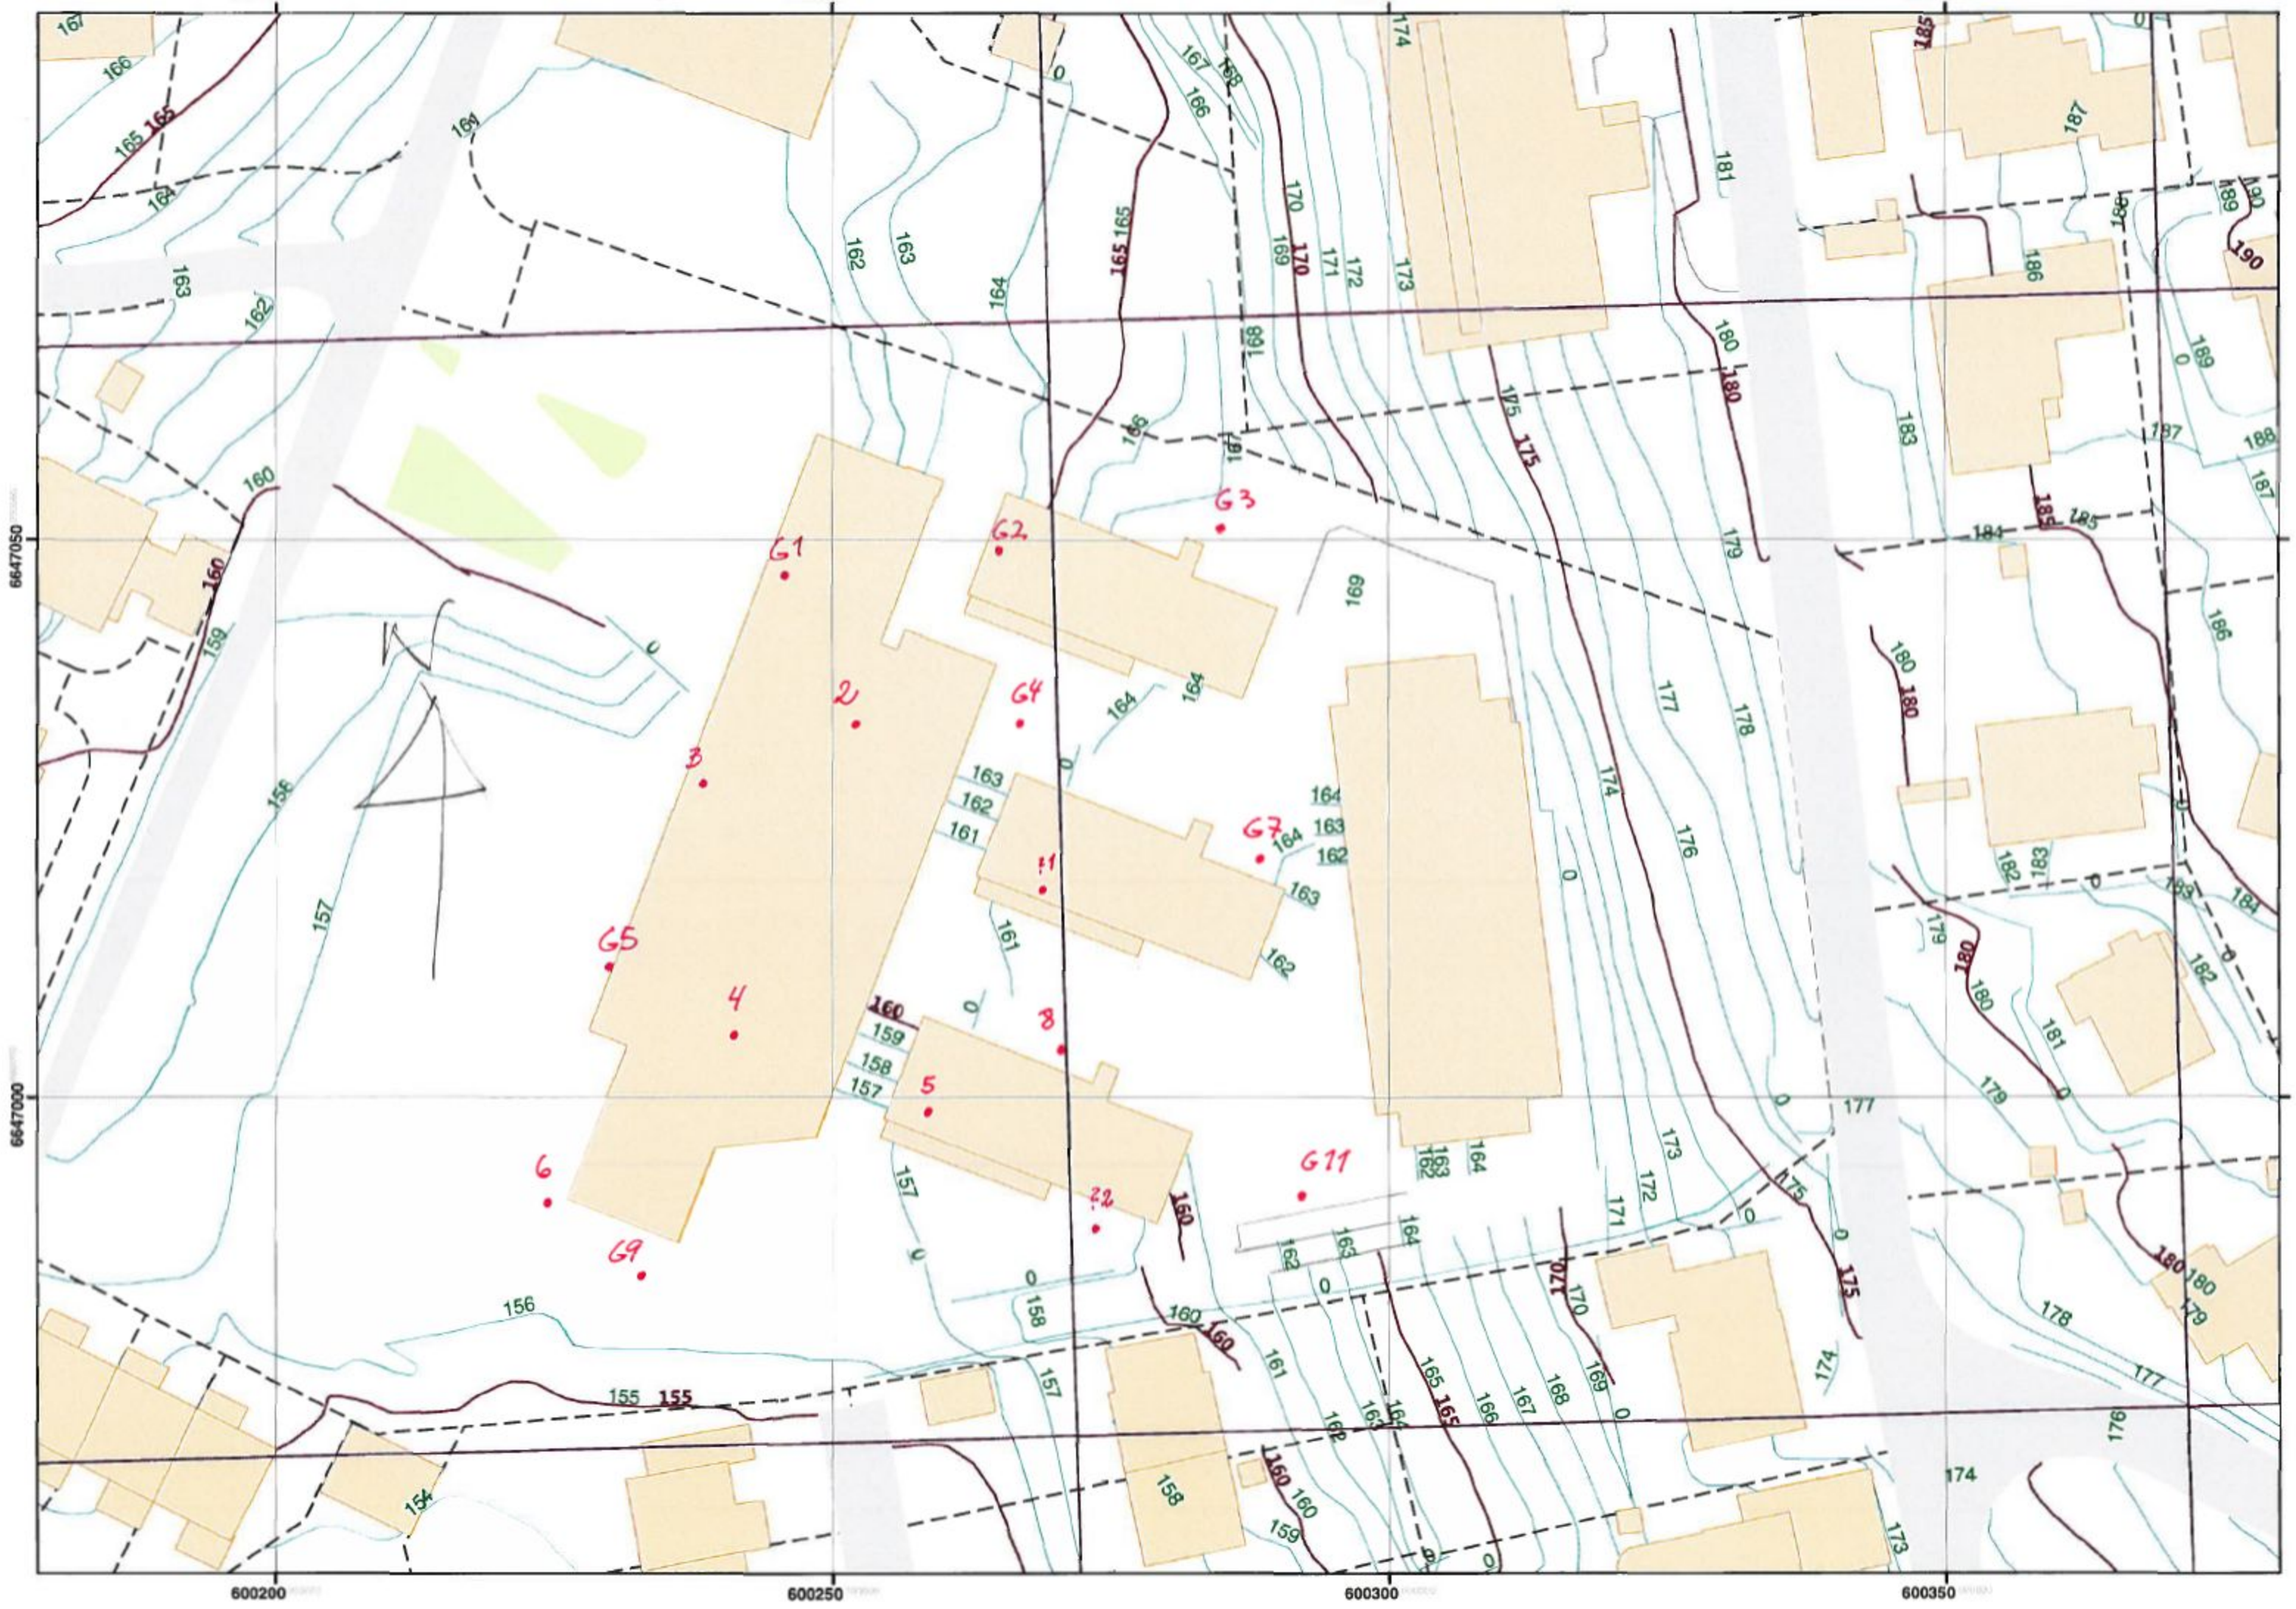

6647050

6647000

600200

600250

600300

600350

Handwritten annotations in red ink: 1, 2, 3, 4, 5, 6, 8, 11, G1, G2, G3, G4, G5, G7, G11, G9.