


SO: E 1 II

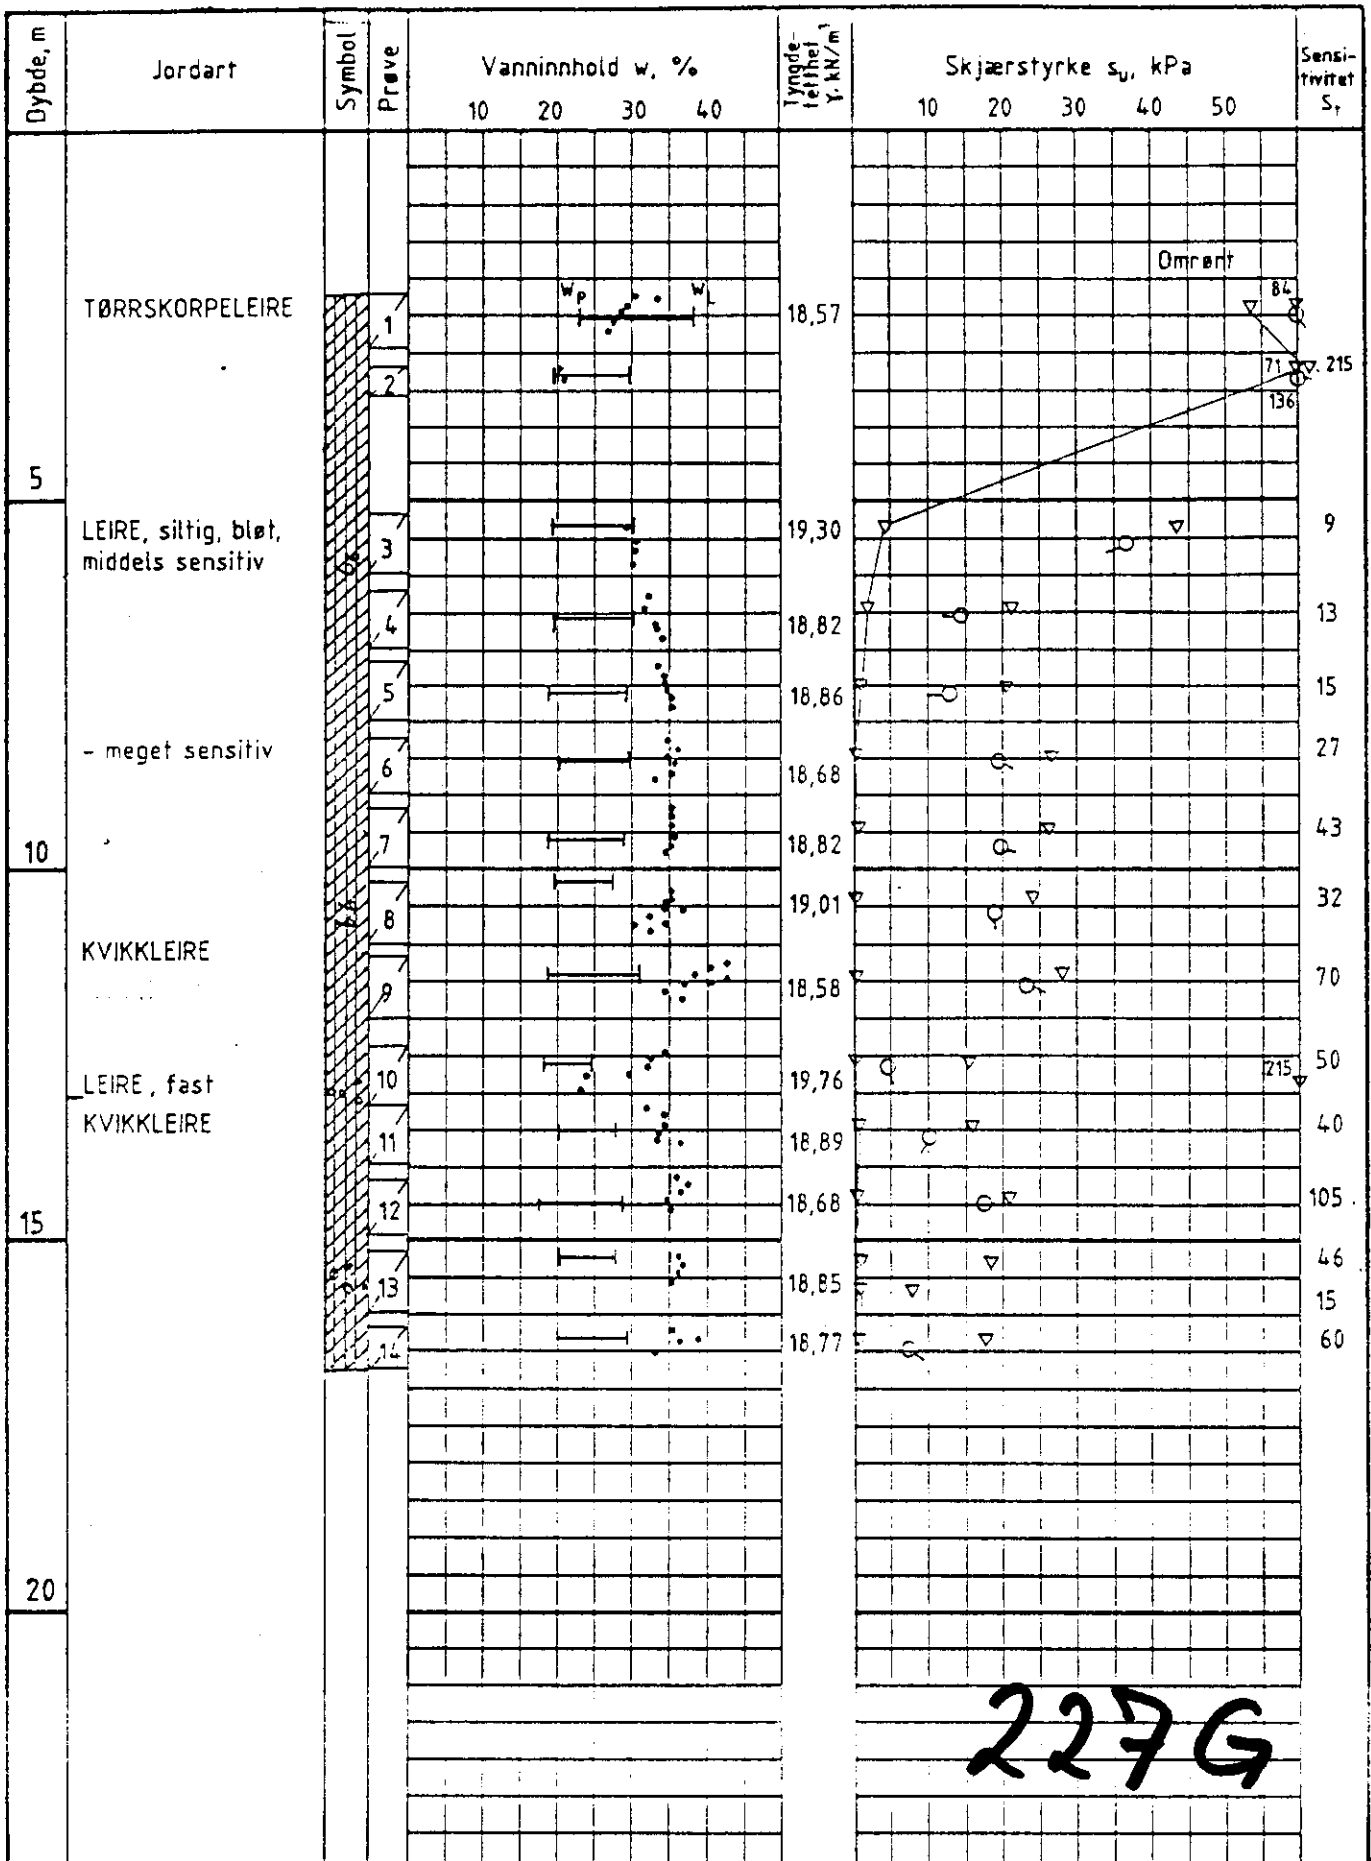

227G

OBOS, VÅLERENGA - STRØMSVEIEN GRUNNUNDERSØKELSER				Dato 21.02.88	Tegner [Signature]
BORPROFIL		+ vingebooring	Hull 3/C7	Godkjent [Signature]	Kontrollert [Signature]
w _L , w _p = flyte- og utrullingsgrense		○ trykkforsøk	Terr. kote 41,5	Rapport nr. 8700A	
		▽ konus	Prøve ø 54mm	Figur nr. A040	
Norges Geotekniske Institutt				[Logo]	