


SO: E1 II

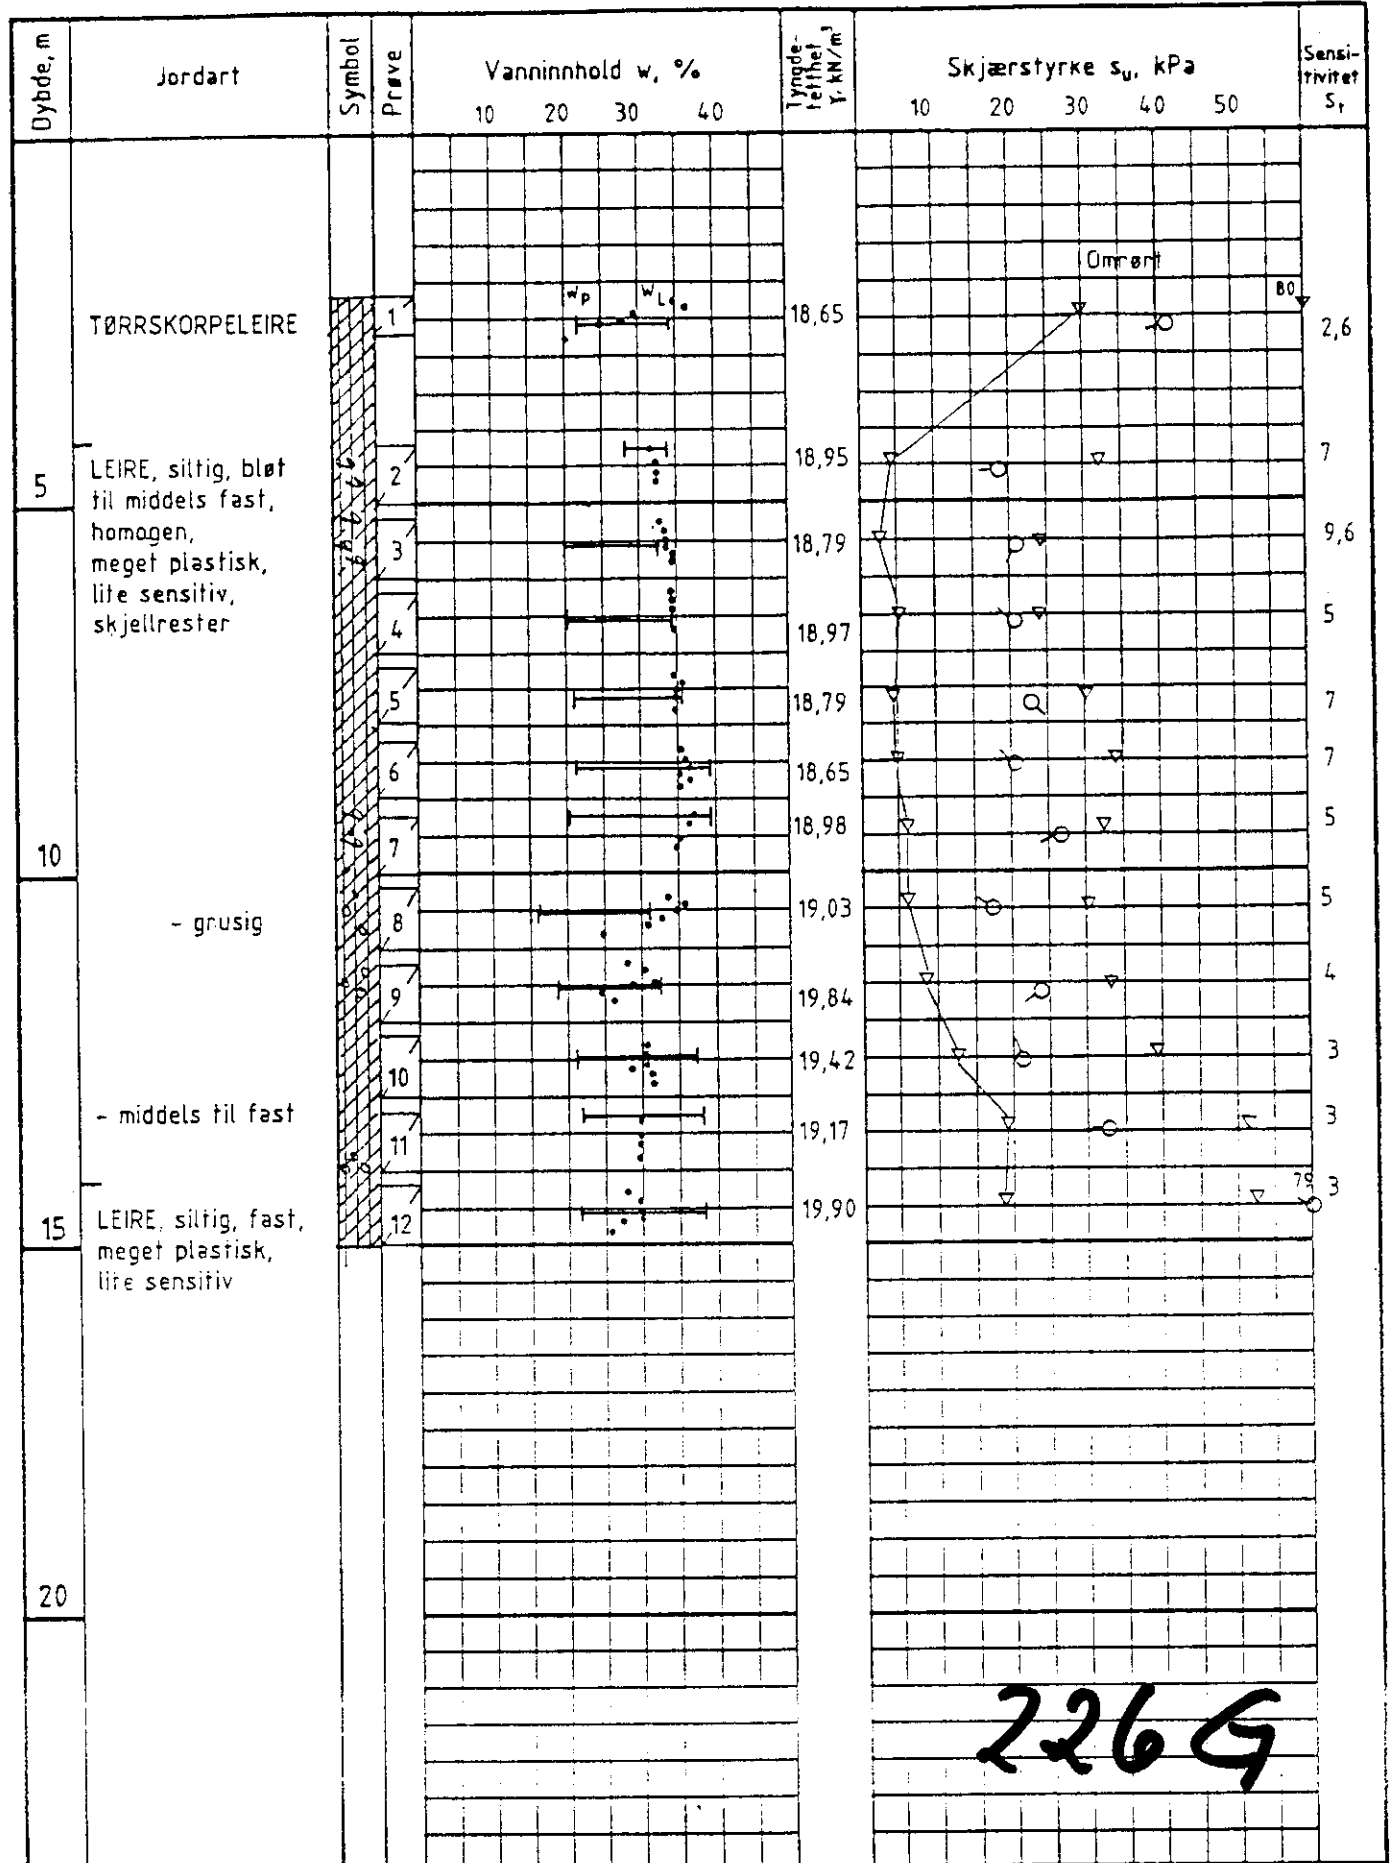

2269

OBOS, VÅLERENGA - STRØMSVEIEN GRUNNUNDERSØKELSER		Dato 21.02.88	Tegner
BORPROFIL	+ vingebooring	Hull. 2/B5	Godkjent
	○ trykkforsøk	Terr. kote. 38,5	Kontrollert
w_L, w_p = flyte- og utrullingsgrense	▽ konus	Prøve ø. 54mm	Rapport nr. 8700A
Norges Geotekniske Institutt		Figur nr. A039	