

NOTE BY  
11774  
Tøyen Vest  
Samlemappe

Blokk K, O, P, R, Garasje

NO: D 1 II overført juli 86



NO: D1 III (E1 III) - SO: D1 I E1 IV

NO, D-1<sup>I</sup>, E-1<sup>II</sup>, SO, E-1<sup>III</sup>, SO, E-1<sup>IV</sup>

NOTE BY

1 1 7 7 4

NO, D1, II

Tøyen <sup>vest</sup> ~~Sentrum~~ Syd

mars 1973

SO D1 I

*tall her er fra  
11265*

NO E1 III


SO E1 IV

**Tilhører Undergrundskartverket**

**Må ikke fjernes**



NO: D1 II

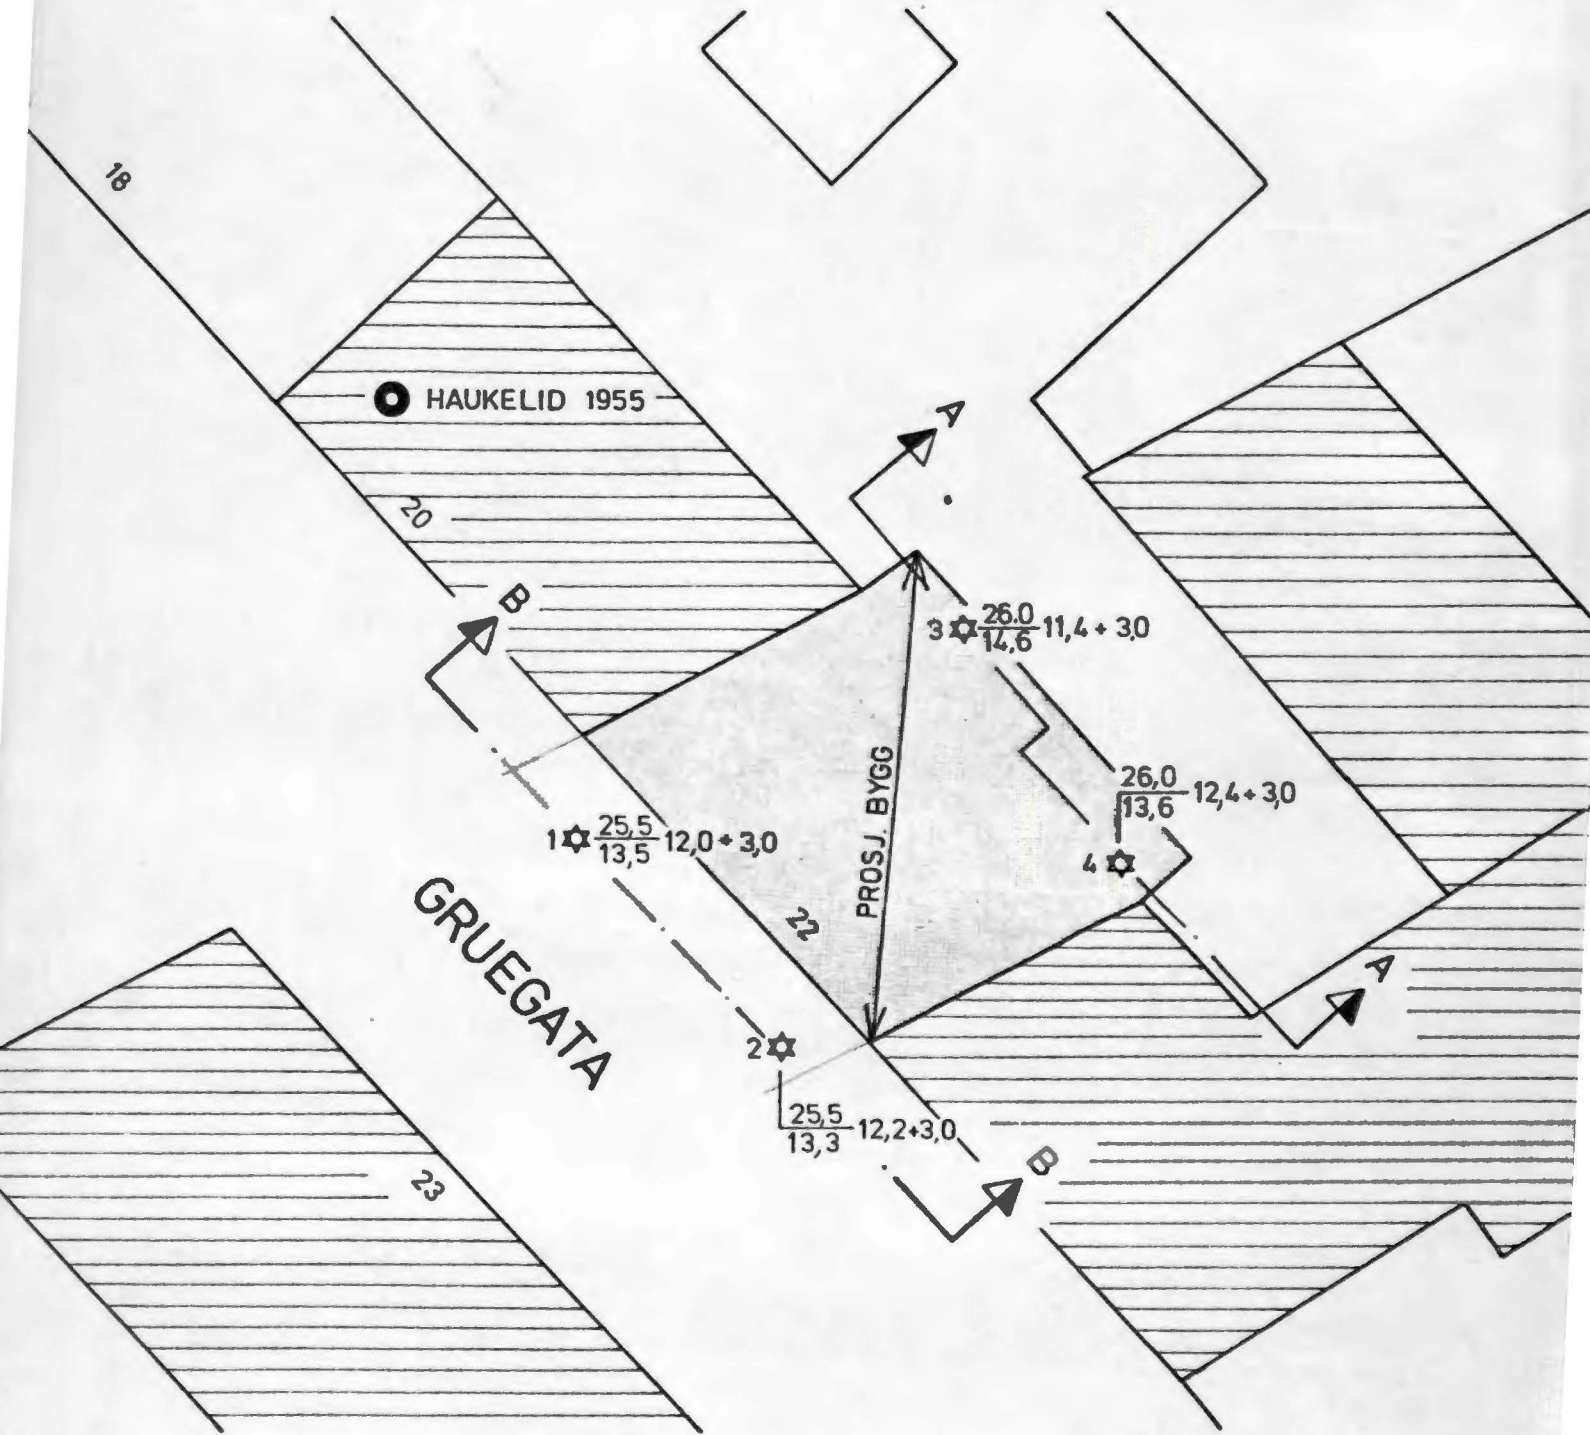


BORPLAN  
M = 1:250

N: 18748 - 1

- |                   |                       |              |                   |
|-------------------|-----------------------|--------------|-------------------|
| ● DREIESONDERING  | ☆ FJELLKONTROLLBORING | ⊙ PRØVESERIE | + VINGEBORING     |
| ○ ENKEL SONDERING | ⊗ KJERNEBORING        | □ PRØVEGROP  | ⊕ PORETRYKKMÅLING |
|                   | ⚙                     |              |                   |






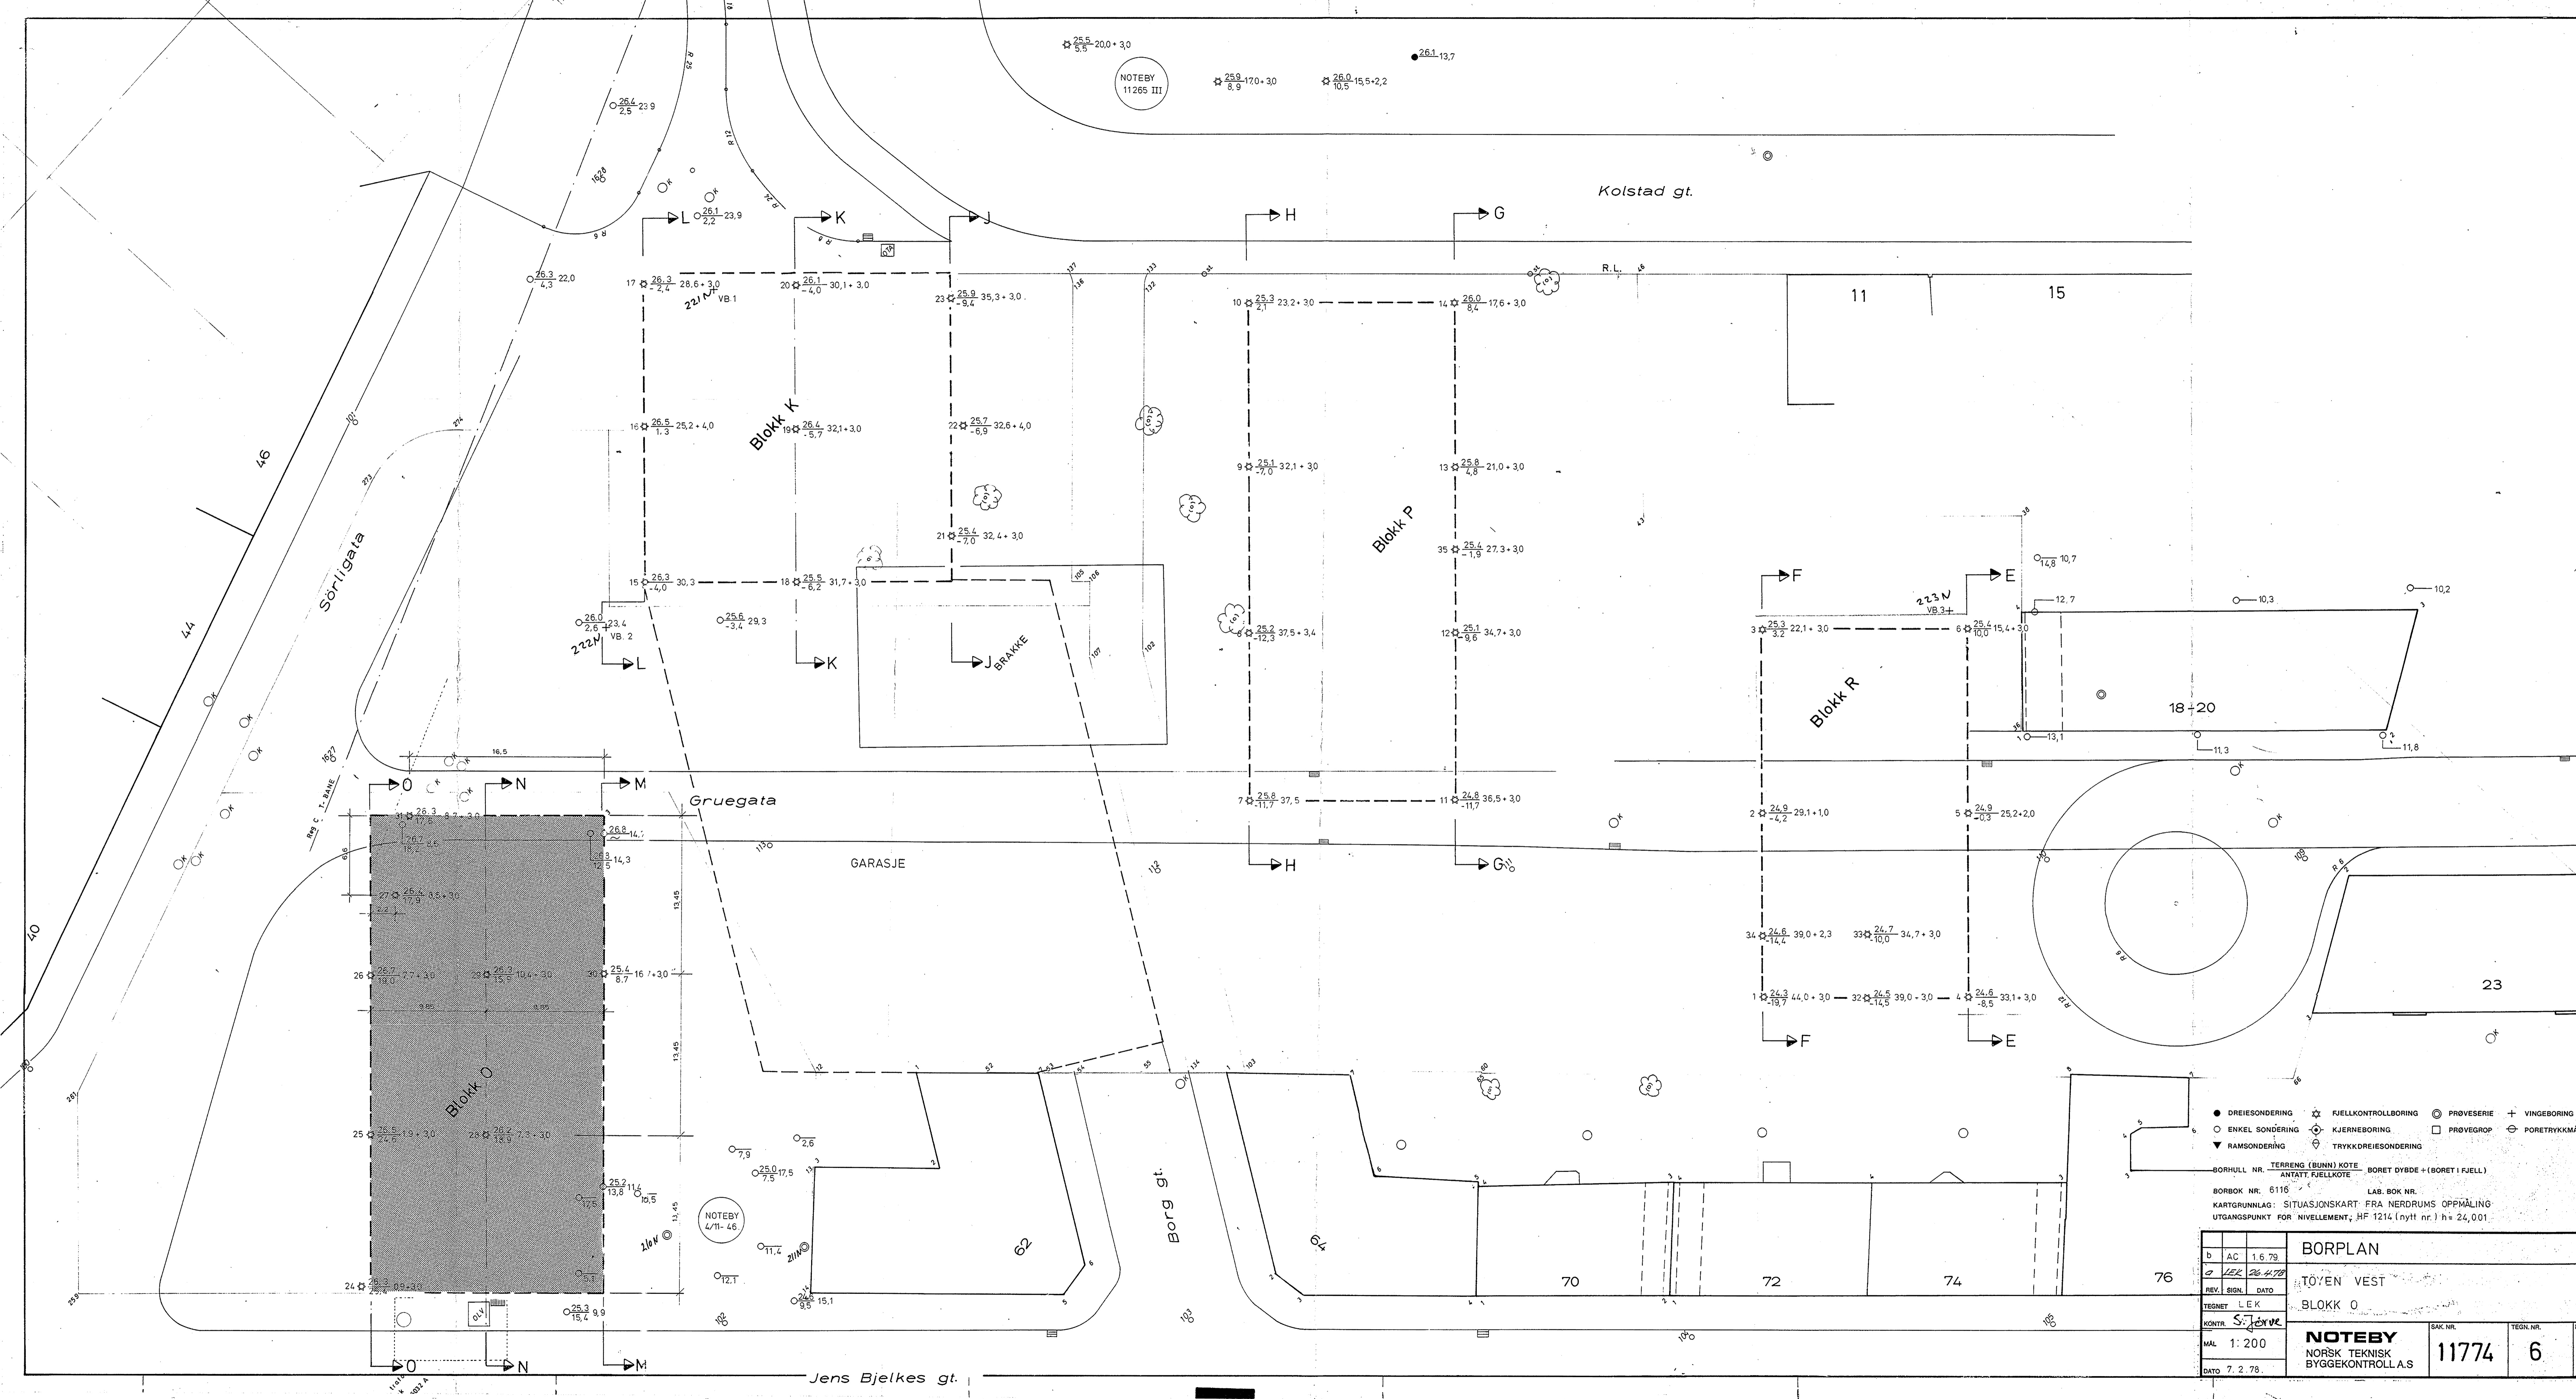

- DREIESONDERING    ☆ FJELLKONTROLLBORING    ⊙ PRØVESERIE    + VINGEBORING
- ENKEL SONDERING    ⊗ KJERNEBORING    □ PRØVEGROP    ⊕ PORETRYKTMÅLING
- ▼ RAMSONDERING    ⊕ TRYKKDREIESONDERING

BORHULL NR. TERRENG (BUNN) KOTE. BORET DYBDE + (BORET I FJELL)  
 ANTATT FJELLKOTE

BORBOK NR. 6116		LAB. BOK NR.	
KARTGRUNNLAG: SITUASJONSKART FRA NERDRUMS OPPMÅLING			
UTGANGSPUNKT FOR NIVELLEMT, HF 1214 (nytt nr.) h = 24,001			
			BORPLAN
b	AC	1.6	79
REV. SIGN. DATO			TØYEN VEST
TEGNET L.E.K.			BLOKK O
KONTR. S. Jørvæ			
MAL	1:200	SAK NR.	11774
DATO	7. 2. 78.	TEGN. NR.	6
		REV.	c

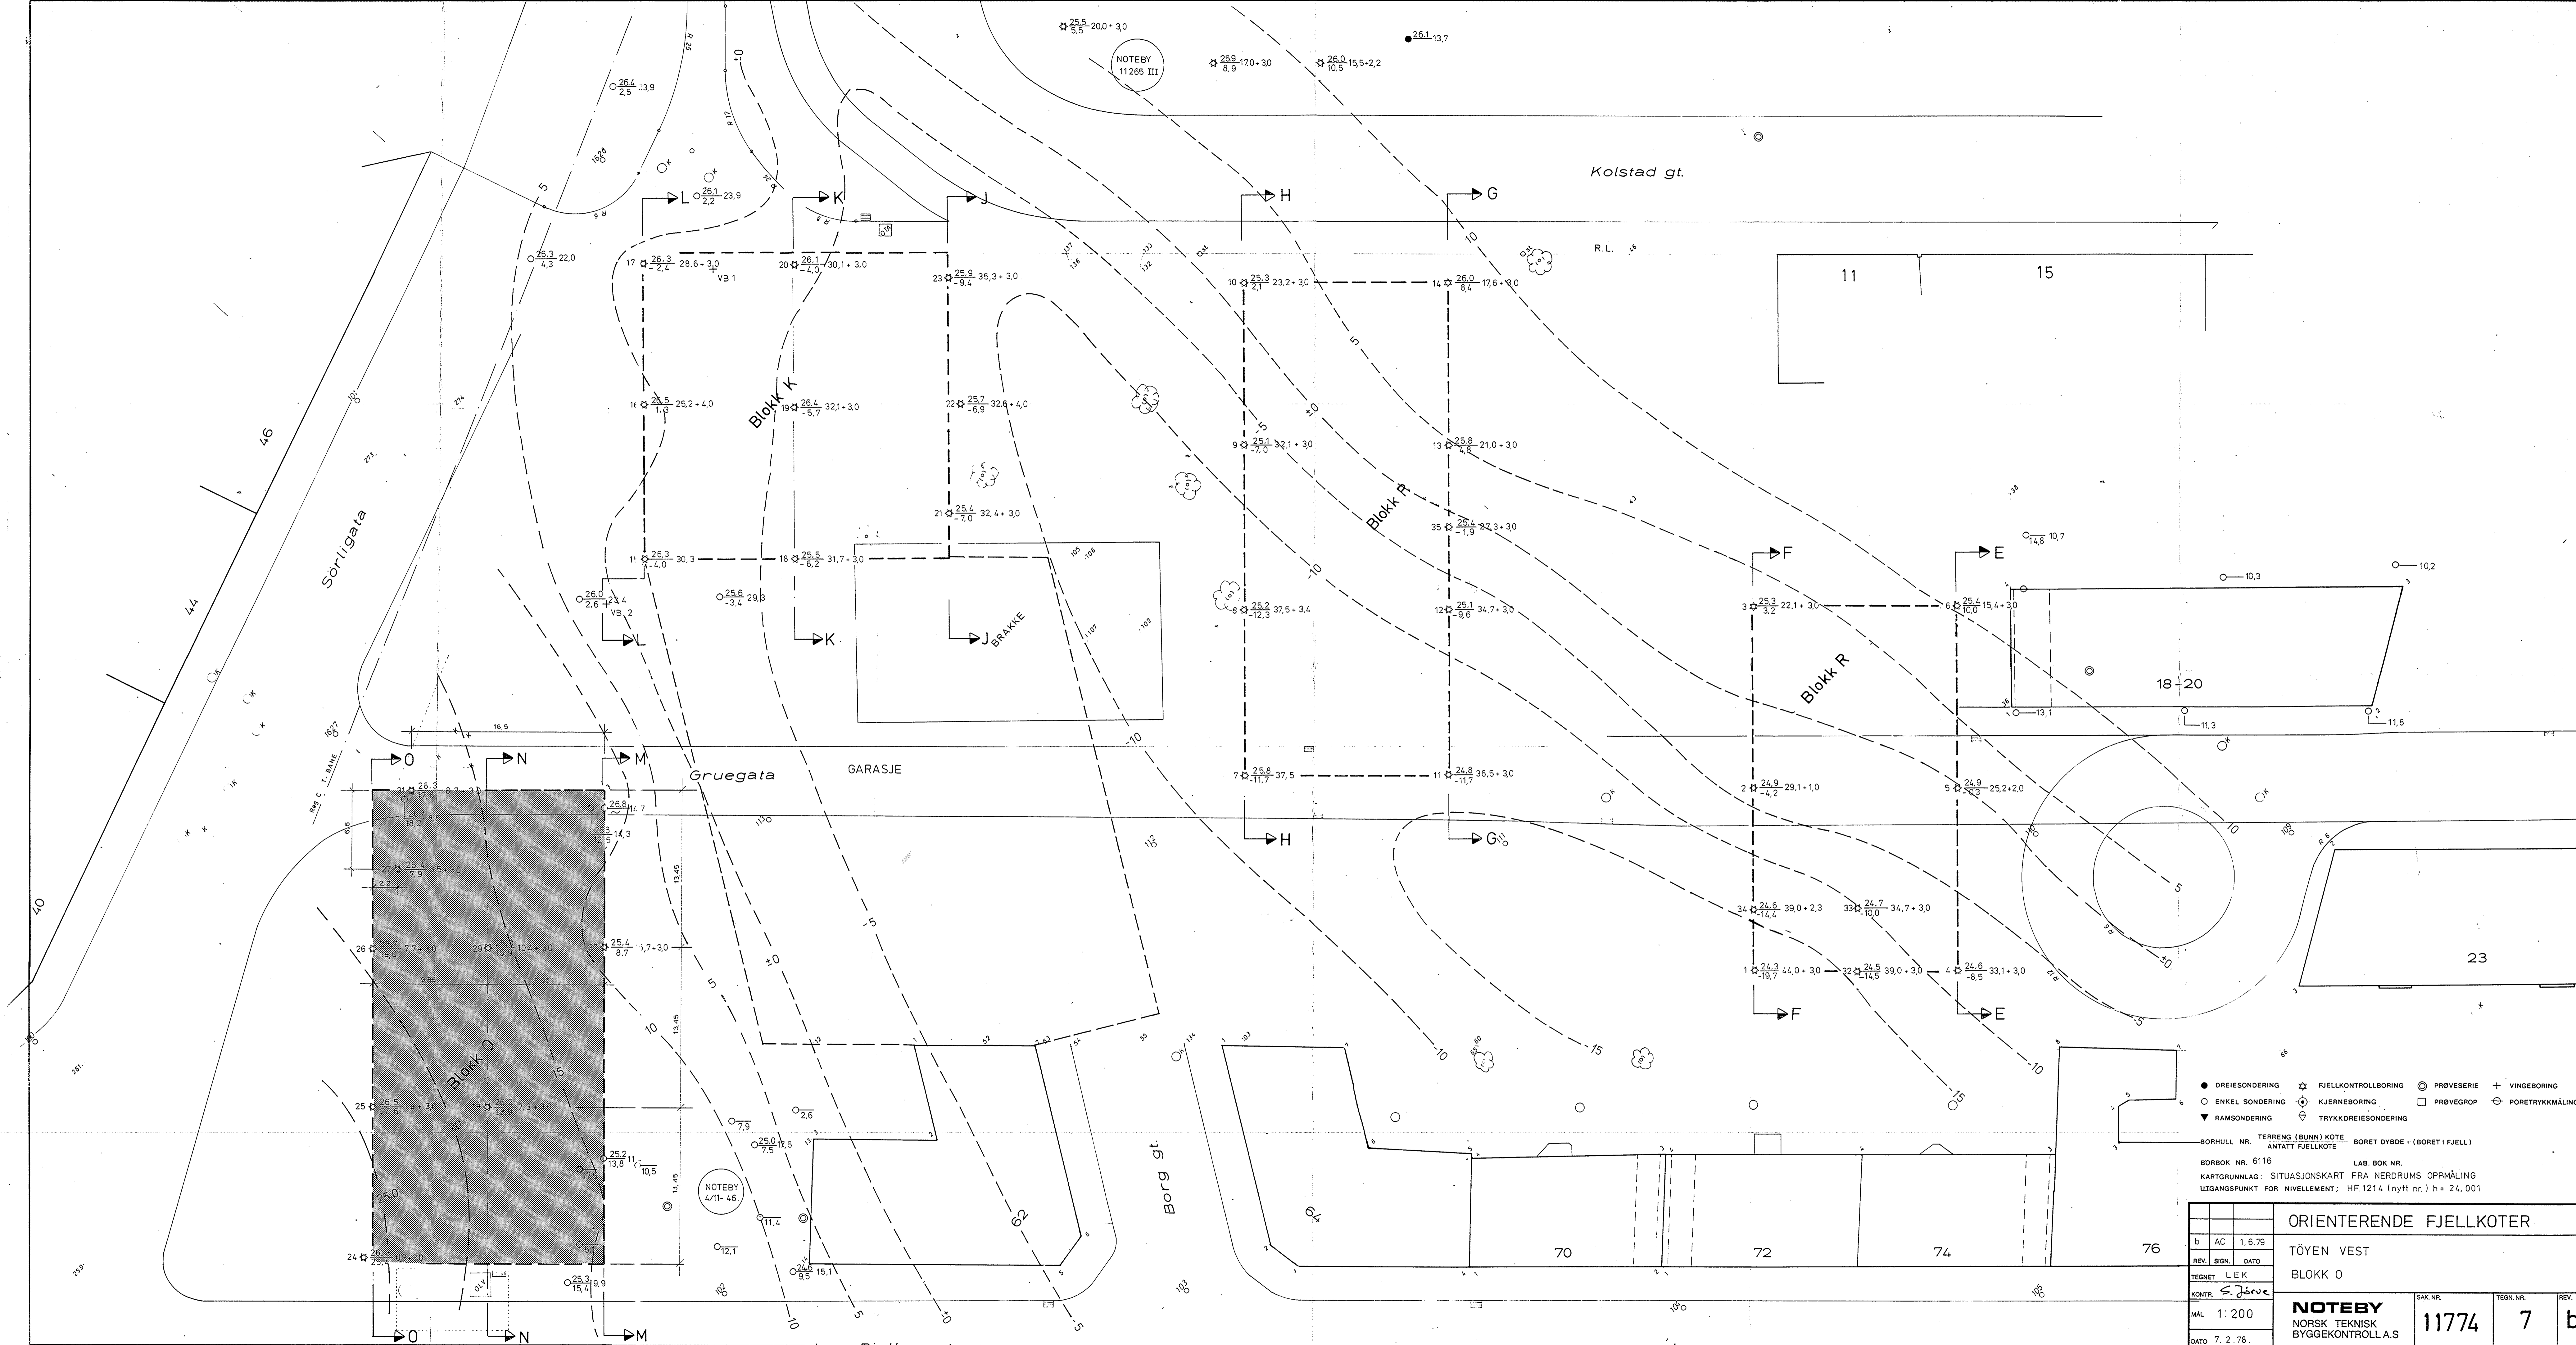

- DREIESONDERING    ☆ FJELLKONTROLLBORING    ⊙ PROVESERIE    + VINGEBORING
  - ENKEL SONDERING    ⊕ KJERNEBORING    □ PROVEGROP    ⊖ PORETRYKMMÅLING
  - ▼ RAMSONDERING    ▽ TRYKDDREIESONDERING
- BORHULL NR.    TERRENG (BUNN) KOTE    BORET DYBDE (+ (BORET I FJELL))  
 ANTATT FJELLKOTE
- BORBOOK NR. 6116    LAB. BOK NR.  
 KARTGRUNNLAG: SITUASJONSKART FRA NERDRUMS OPPMÅLING  
 LUGANGSPUNKT FOR NIVELLEMENT; HF.1214 (nytt nr.) h = 24,001

ORIENTERENDE FJELLKOTER	
b AC 1.6.79	TØYEN VEST
REV. SIGN. DATO	BLOKK O
TEGNET L.E.K.	<b>NOTEBY</b> NORSK TEKNISK BYGGEKONTROLL A.S.
KONTR. S. Jørvæ	
MAL 1:200	SAK NR. 11774
DATO 7.2.78.	TEGN. NR. 7
	REV. b