

SO: C 1 II

876


Tomte keia 21

Profil langs facade av jernbanens godshus ved Tomtebyggen

Bl. 876

Seet mot vest

LM:1:200 HM:1:200

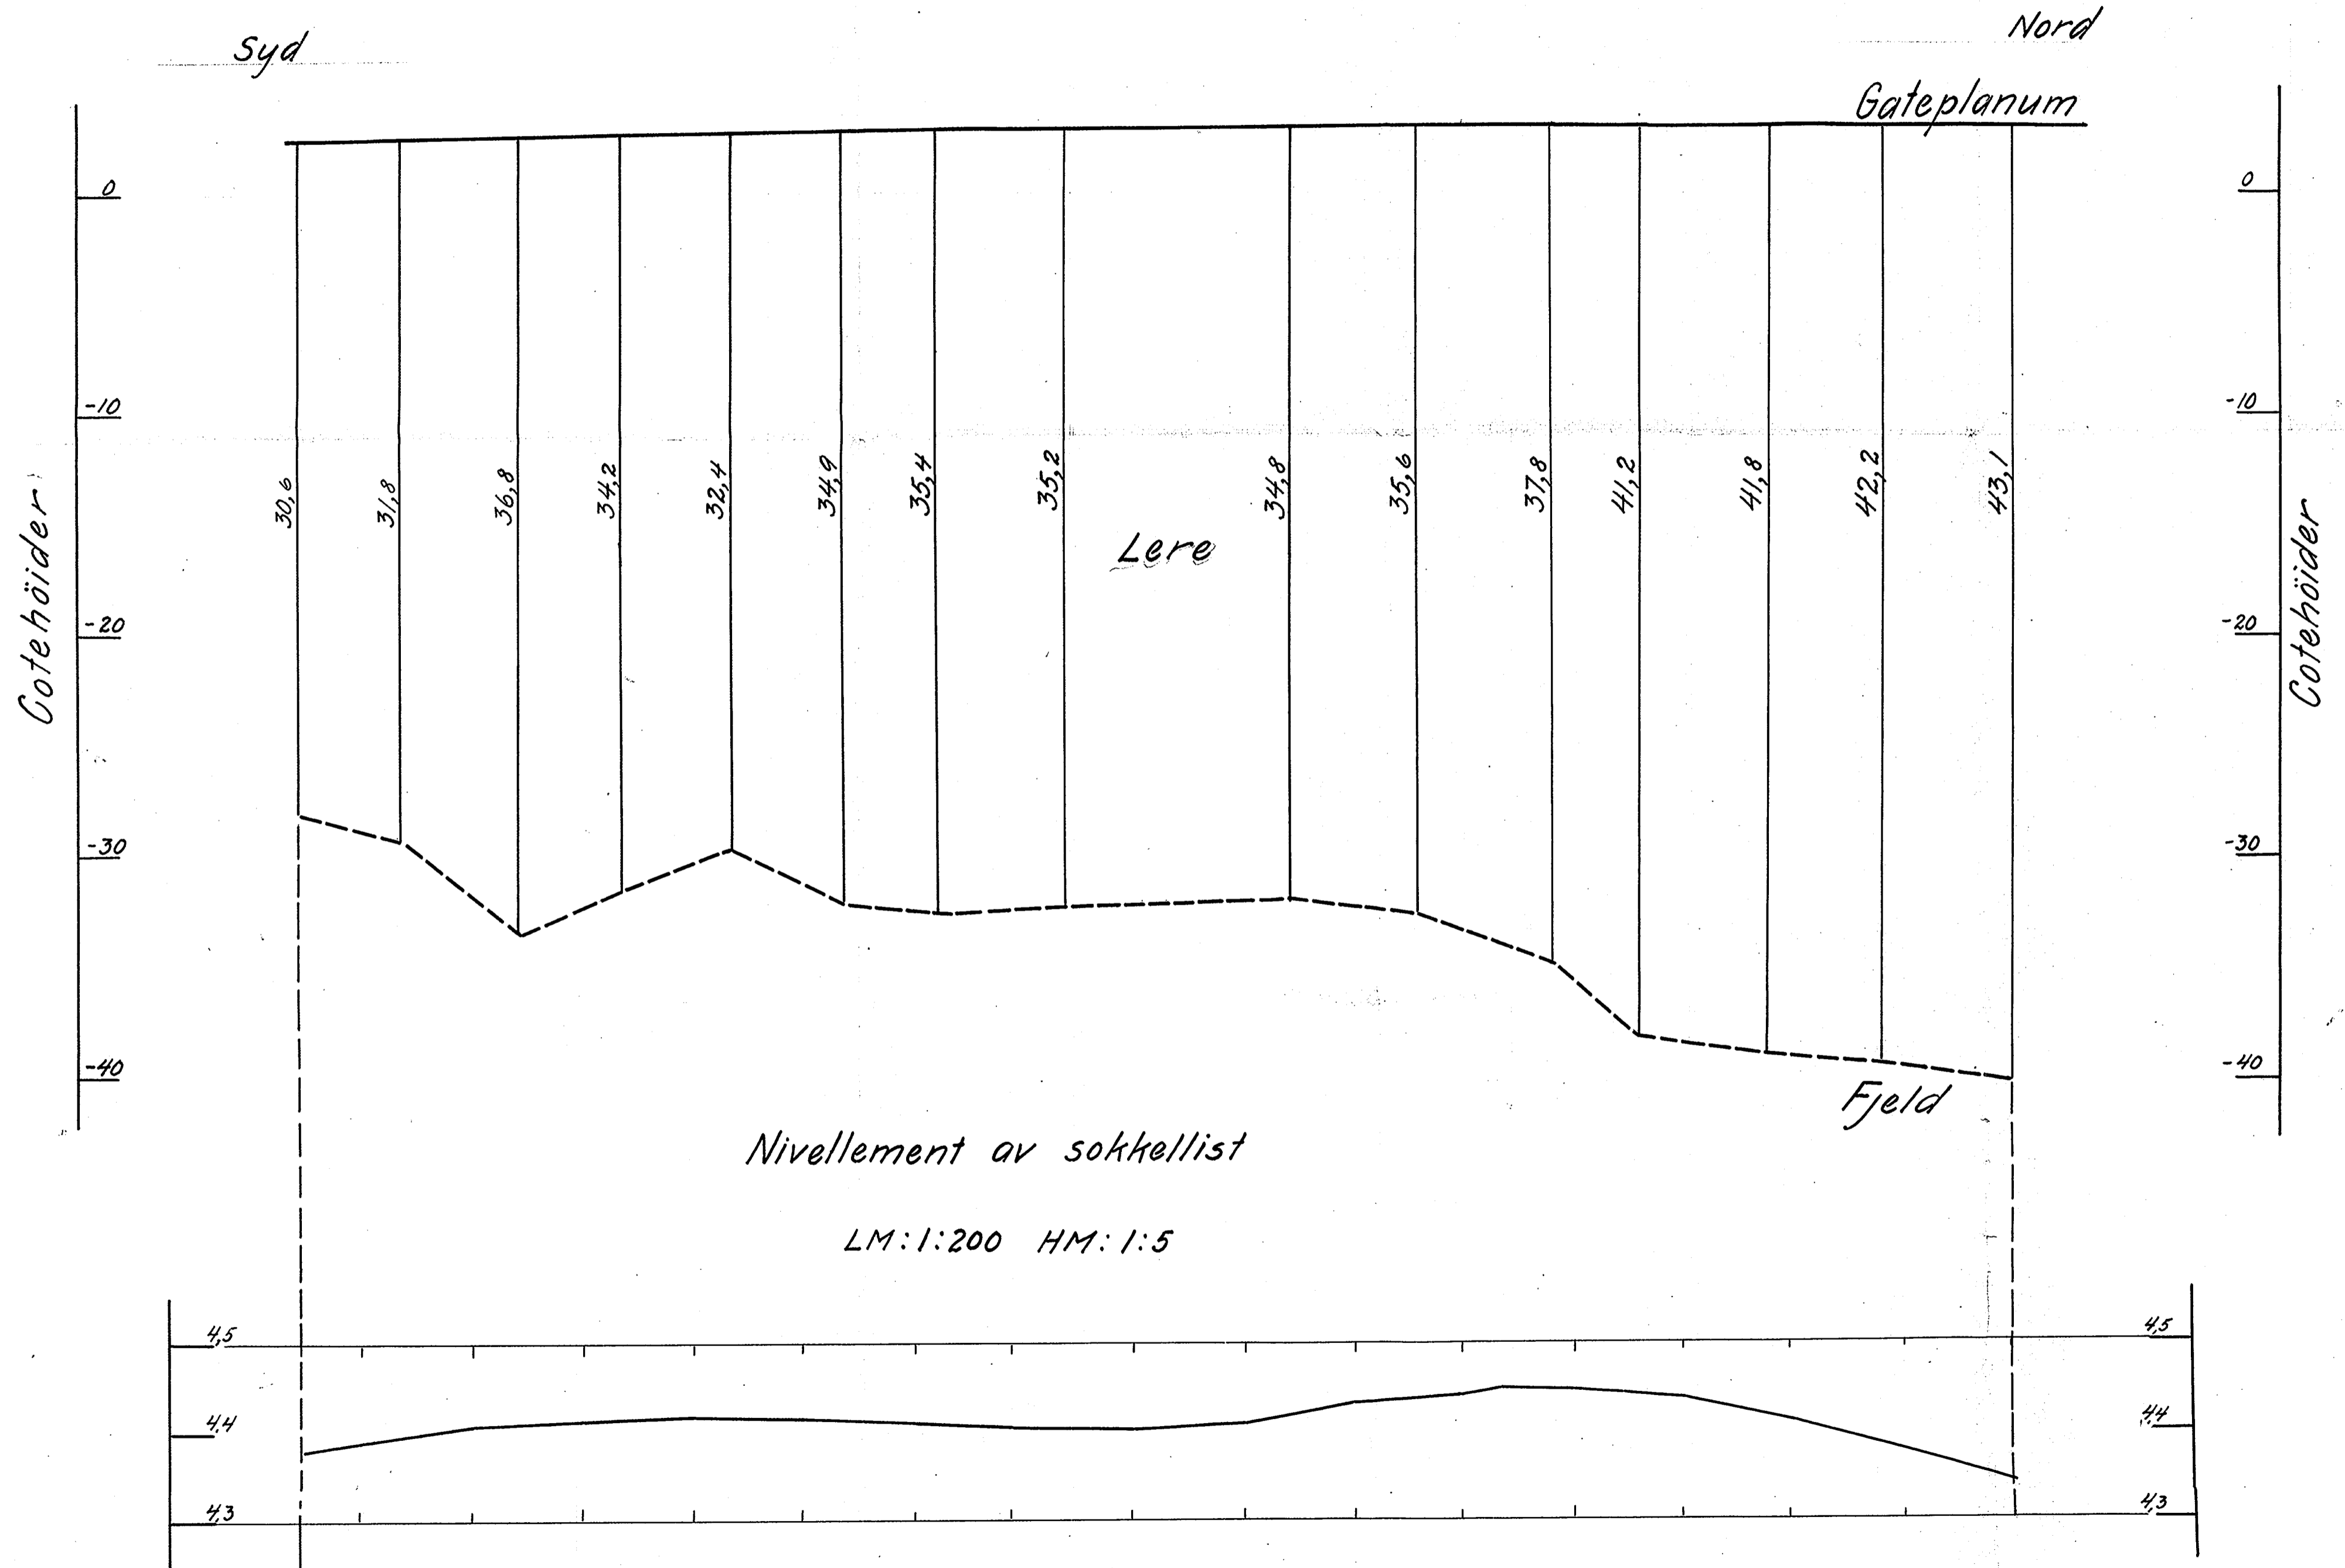

Oslo mars 1927